




Grundriss
1:100

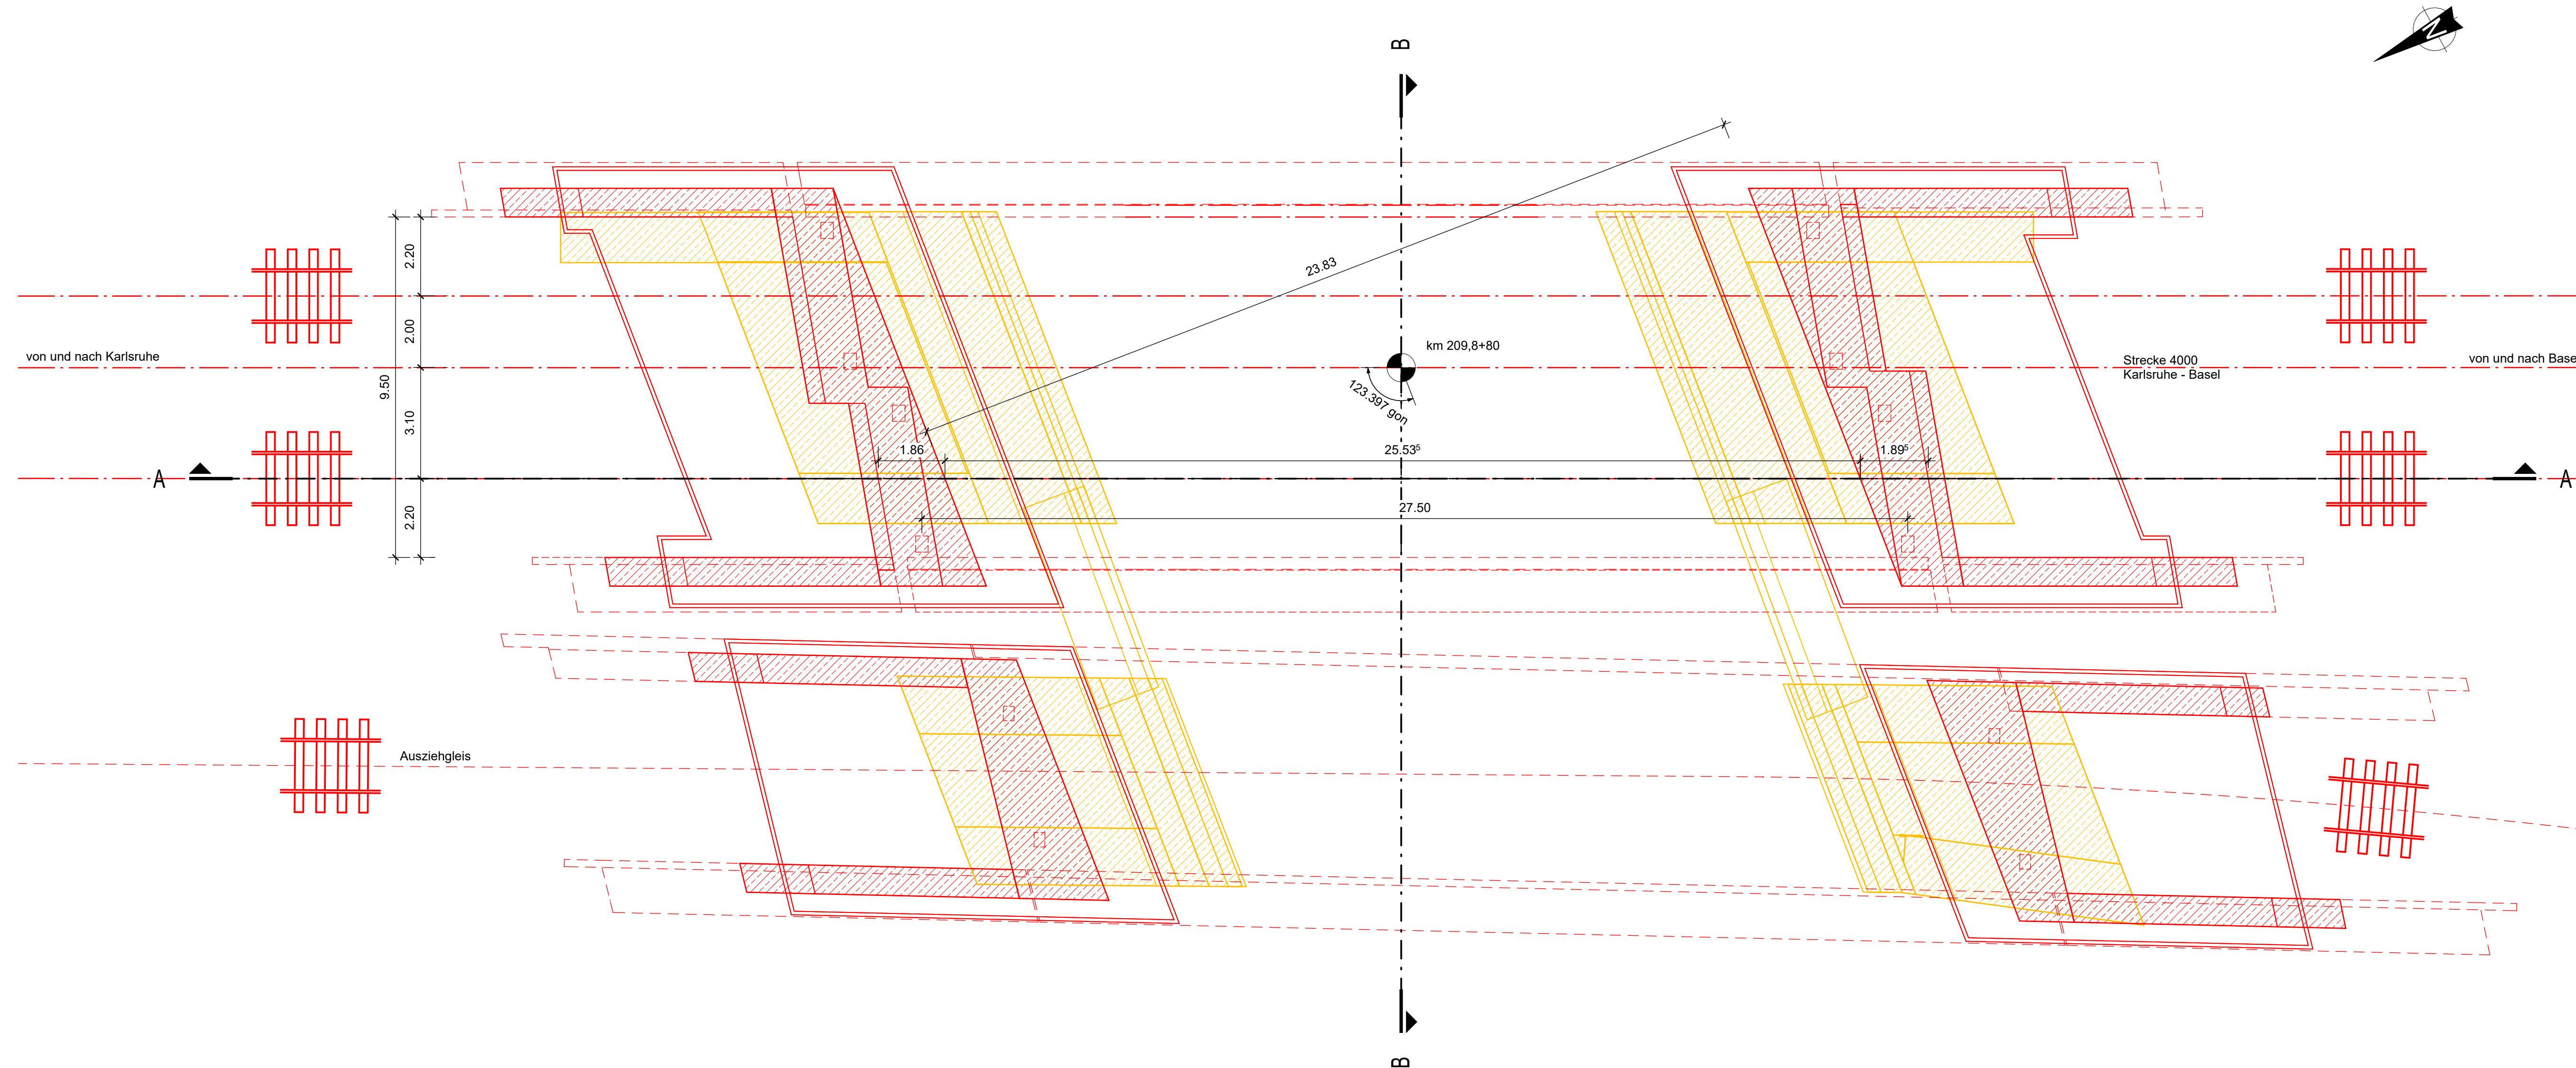


Längsschnitt
1:100

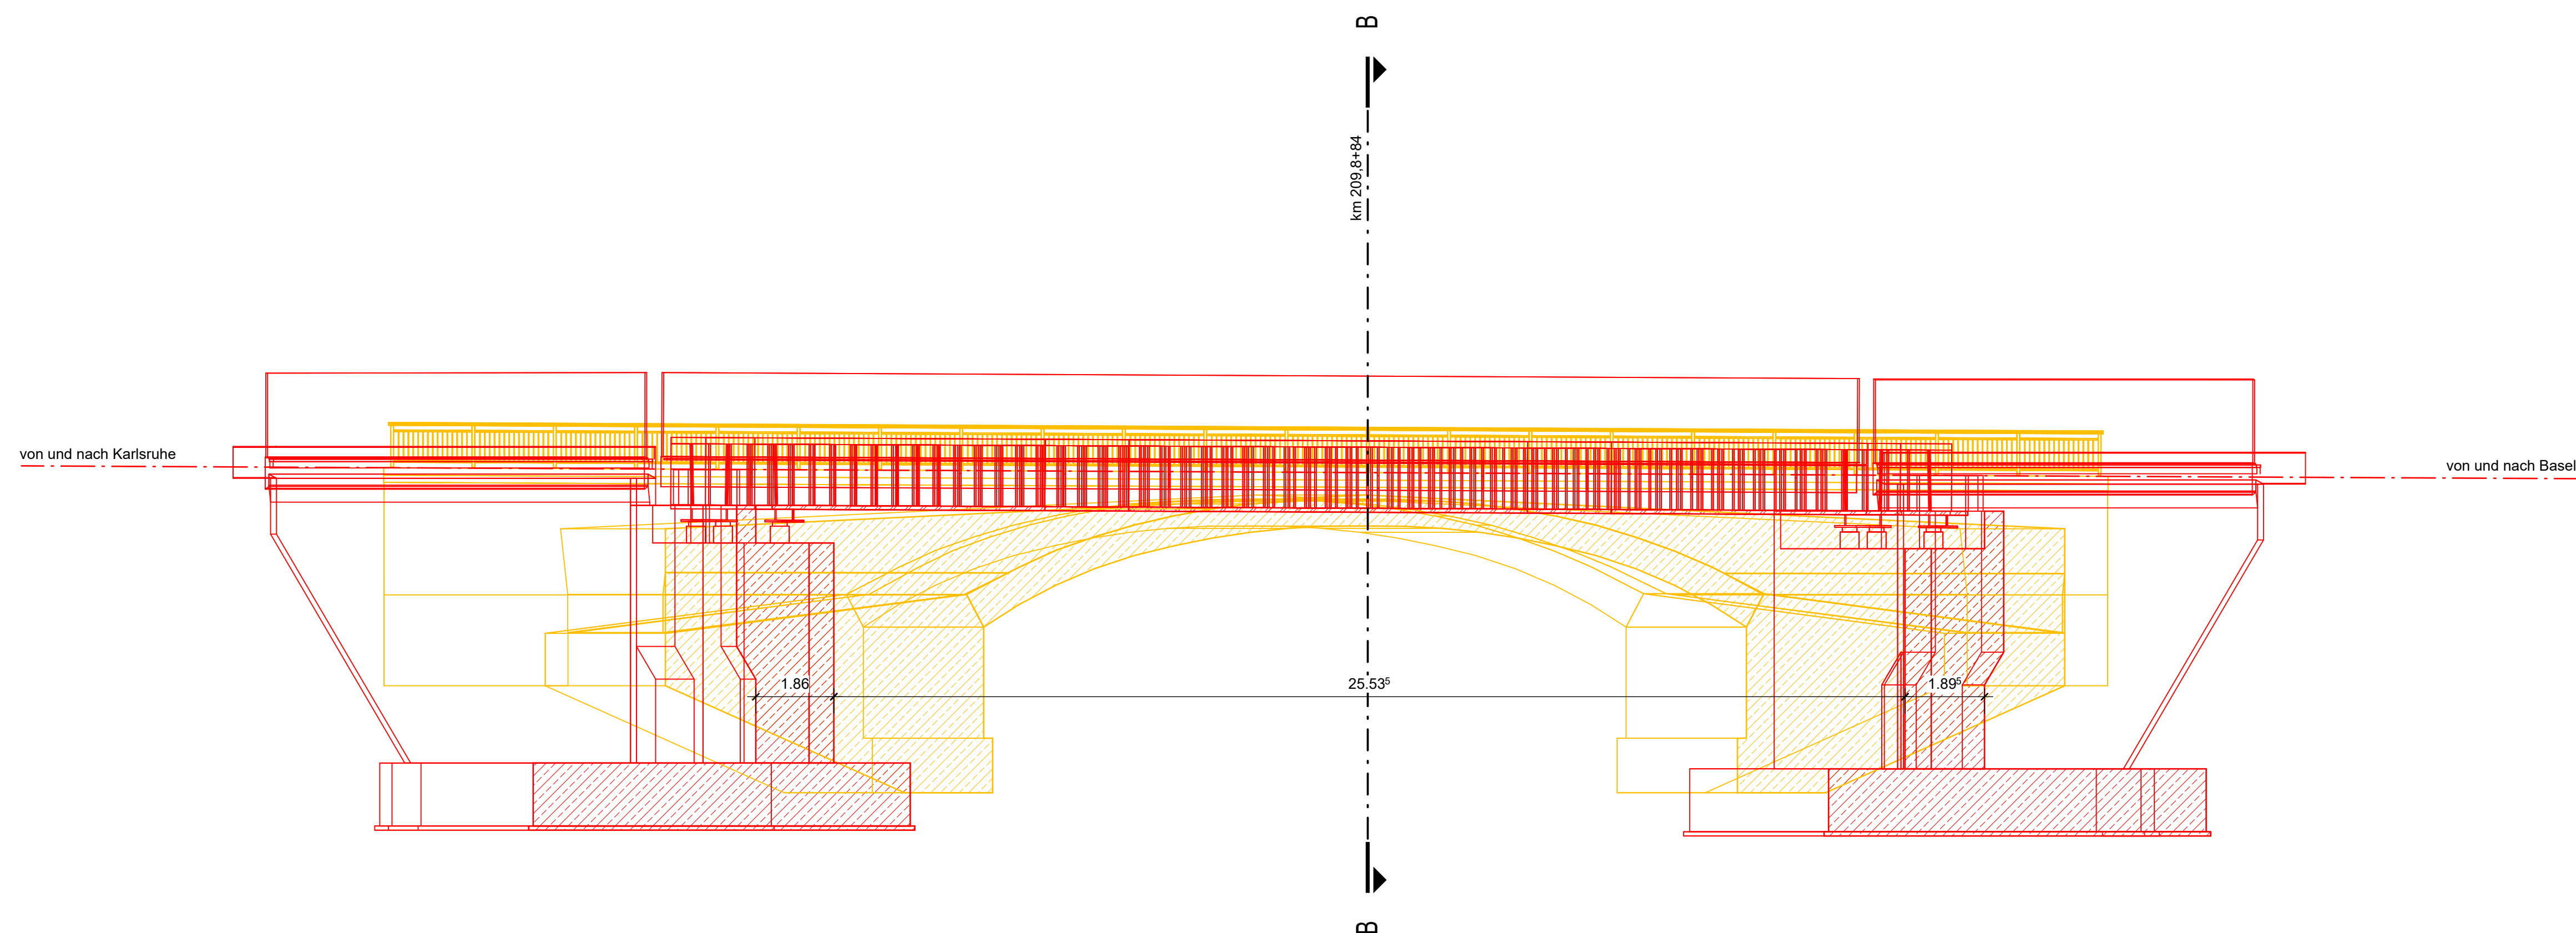


Ansicht Endzustand
von Nordost, o.M.

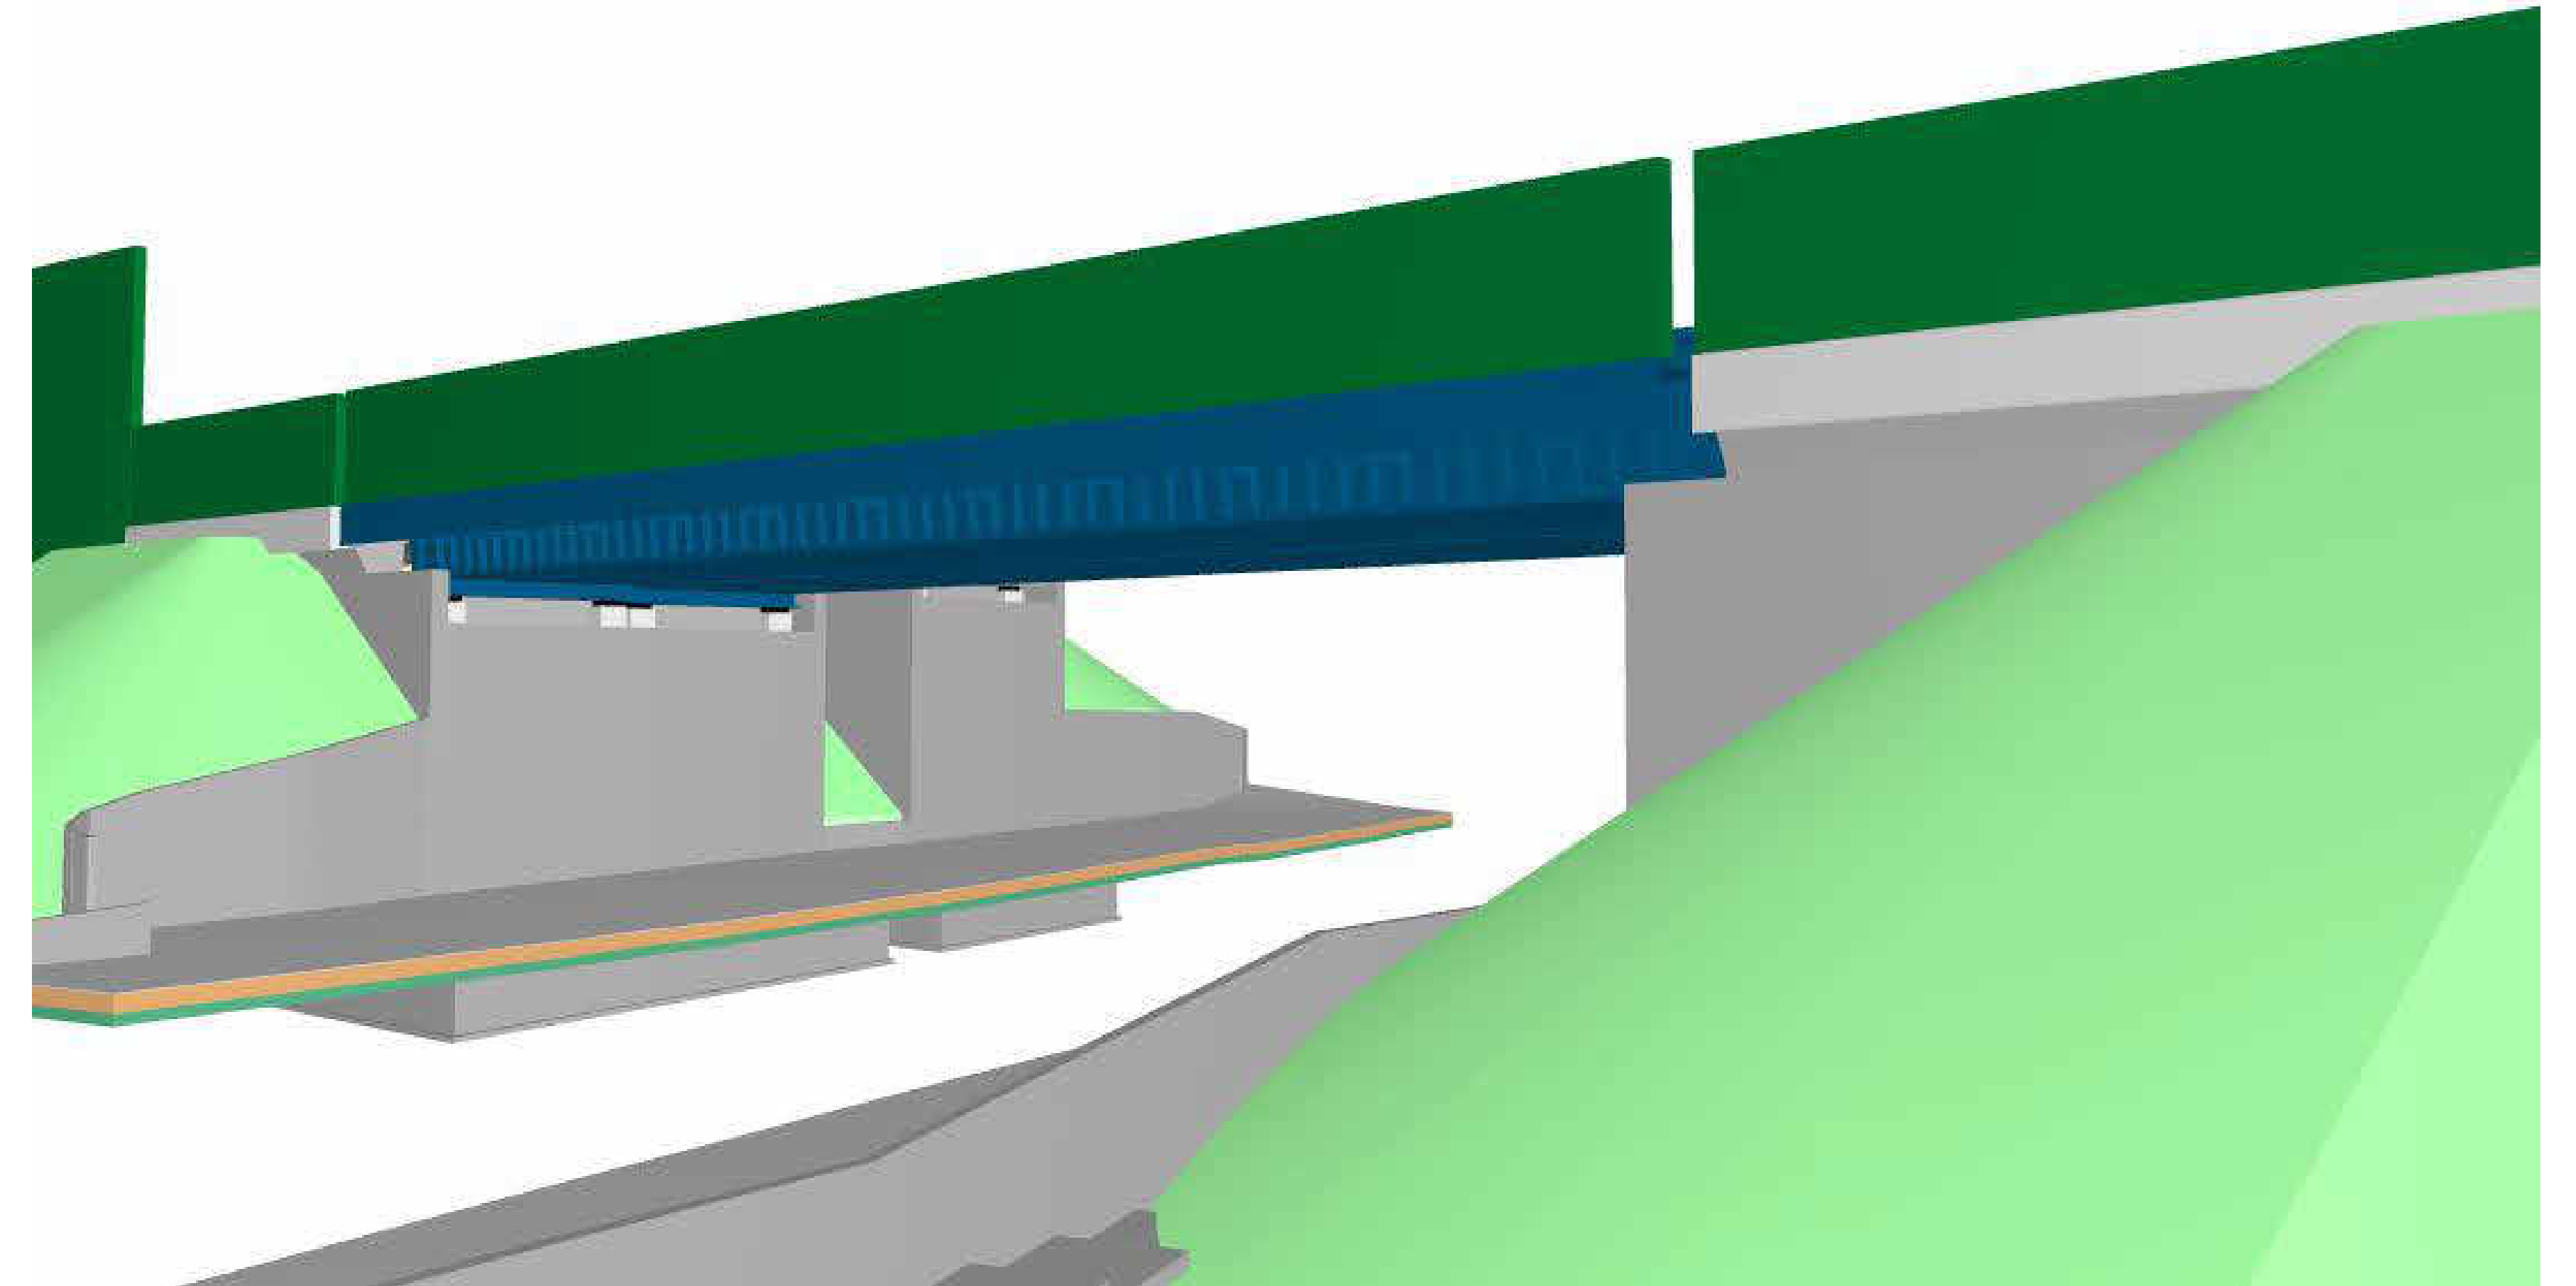

Legende		Bauwerksdaten	
	Neubau	Bauart	Traghäuten mit dickem Fahrbahnblech
	Rückbau	Stützweite	27,50 m
	Bestand	Lichte Weite zw. Widerlagern	23,83 m
		Lichte Höhe	≥ 4,70 m
		Kreuzungswinkel	23,40 gon
		Abstand zw. Geländem	11,91 m
		Brückenfläche	327,52 m²

Bauablauf
<ul style="list-style-type: none"> - Herstellung der Umfassung - Rückbau des Bestandes - Herstellung der Widerlager - Transport der Bauteile der Dickblechträger zur DB-Feldfabrik nahe des Einbauortes - Zusammenschweißen der Dickblechträger und Einbau mit Hilfe von Drehkränen - Herstellen des Hinterfüllbereiches - Wiederherstellung des Schotteroberbaus

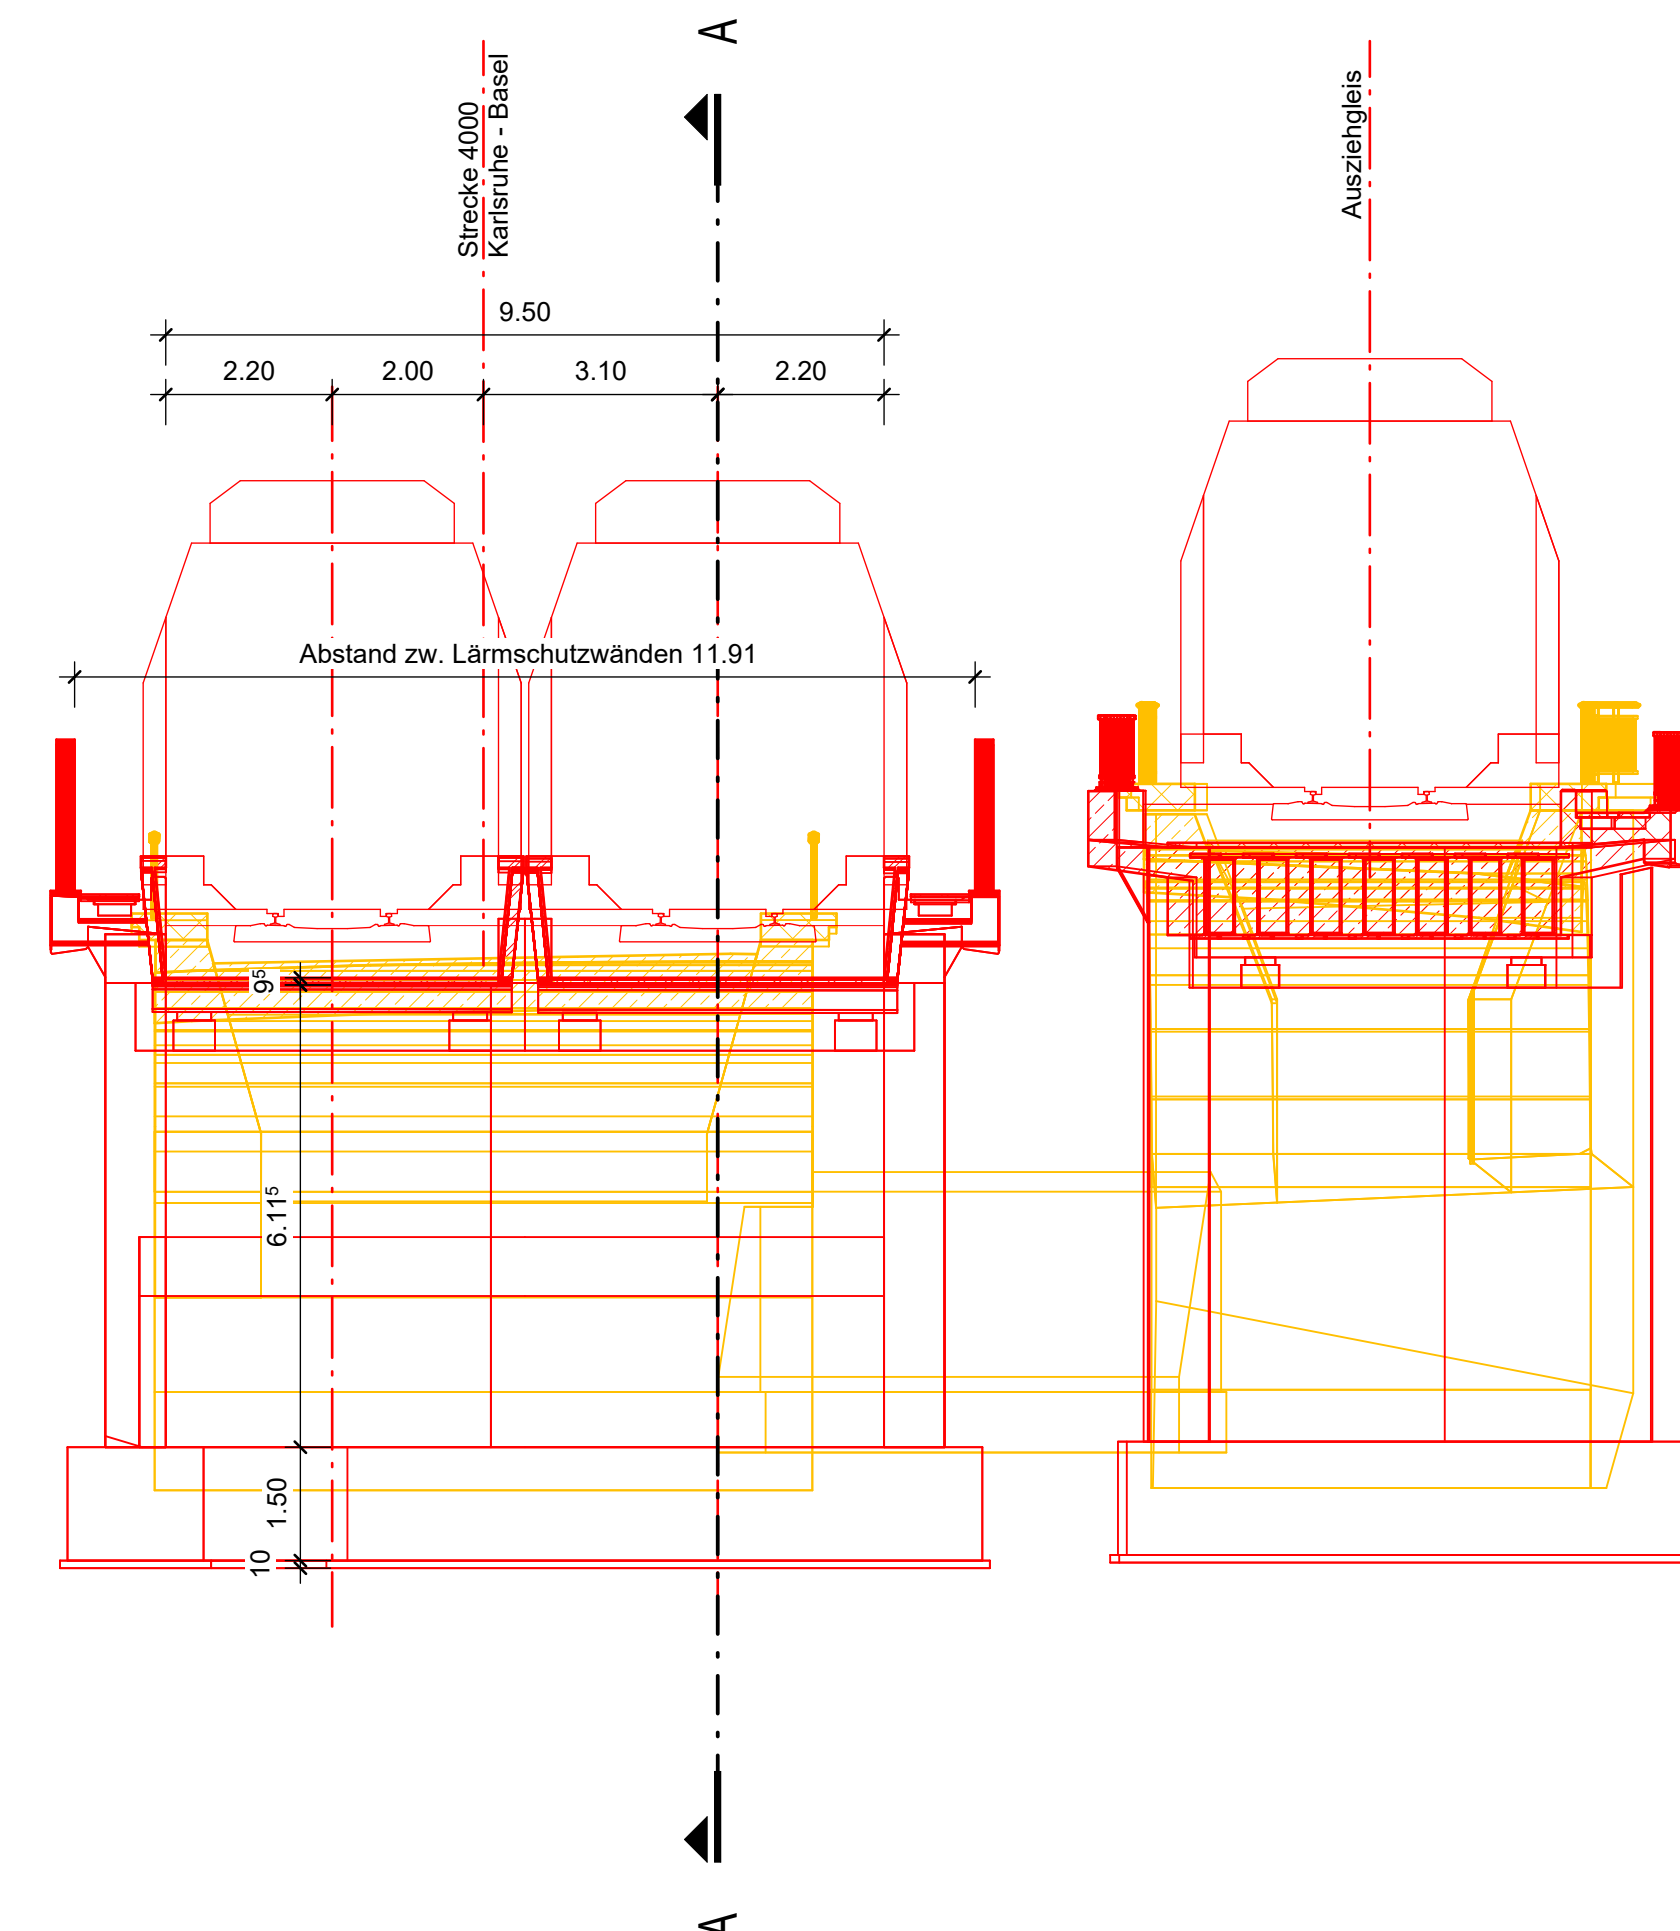[illegible]

Querschnitt
1:100

