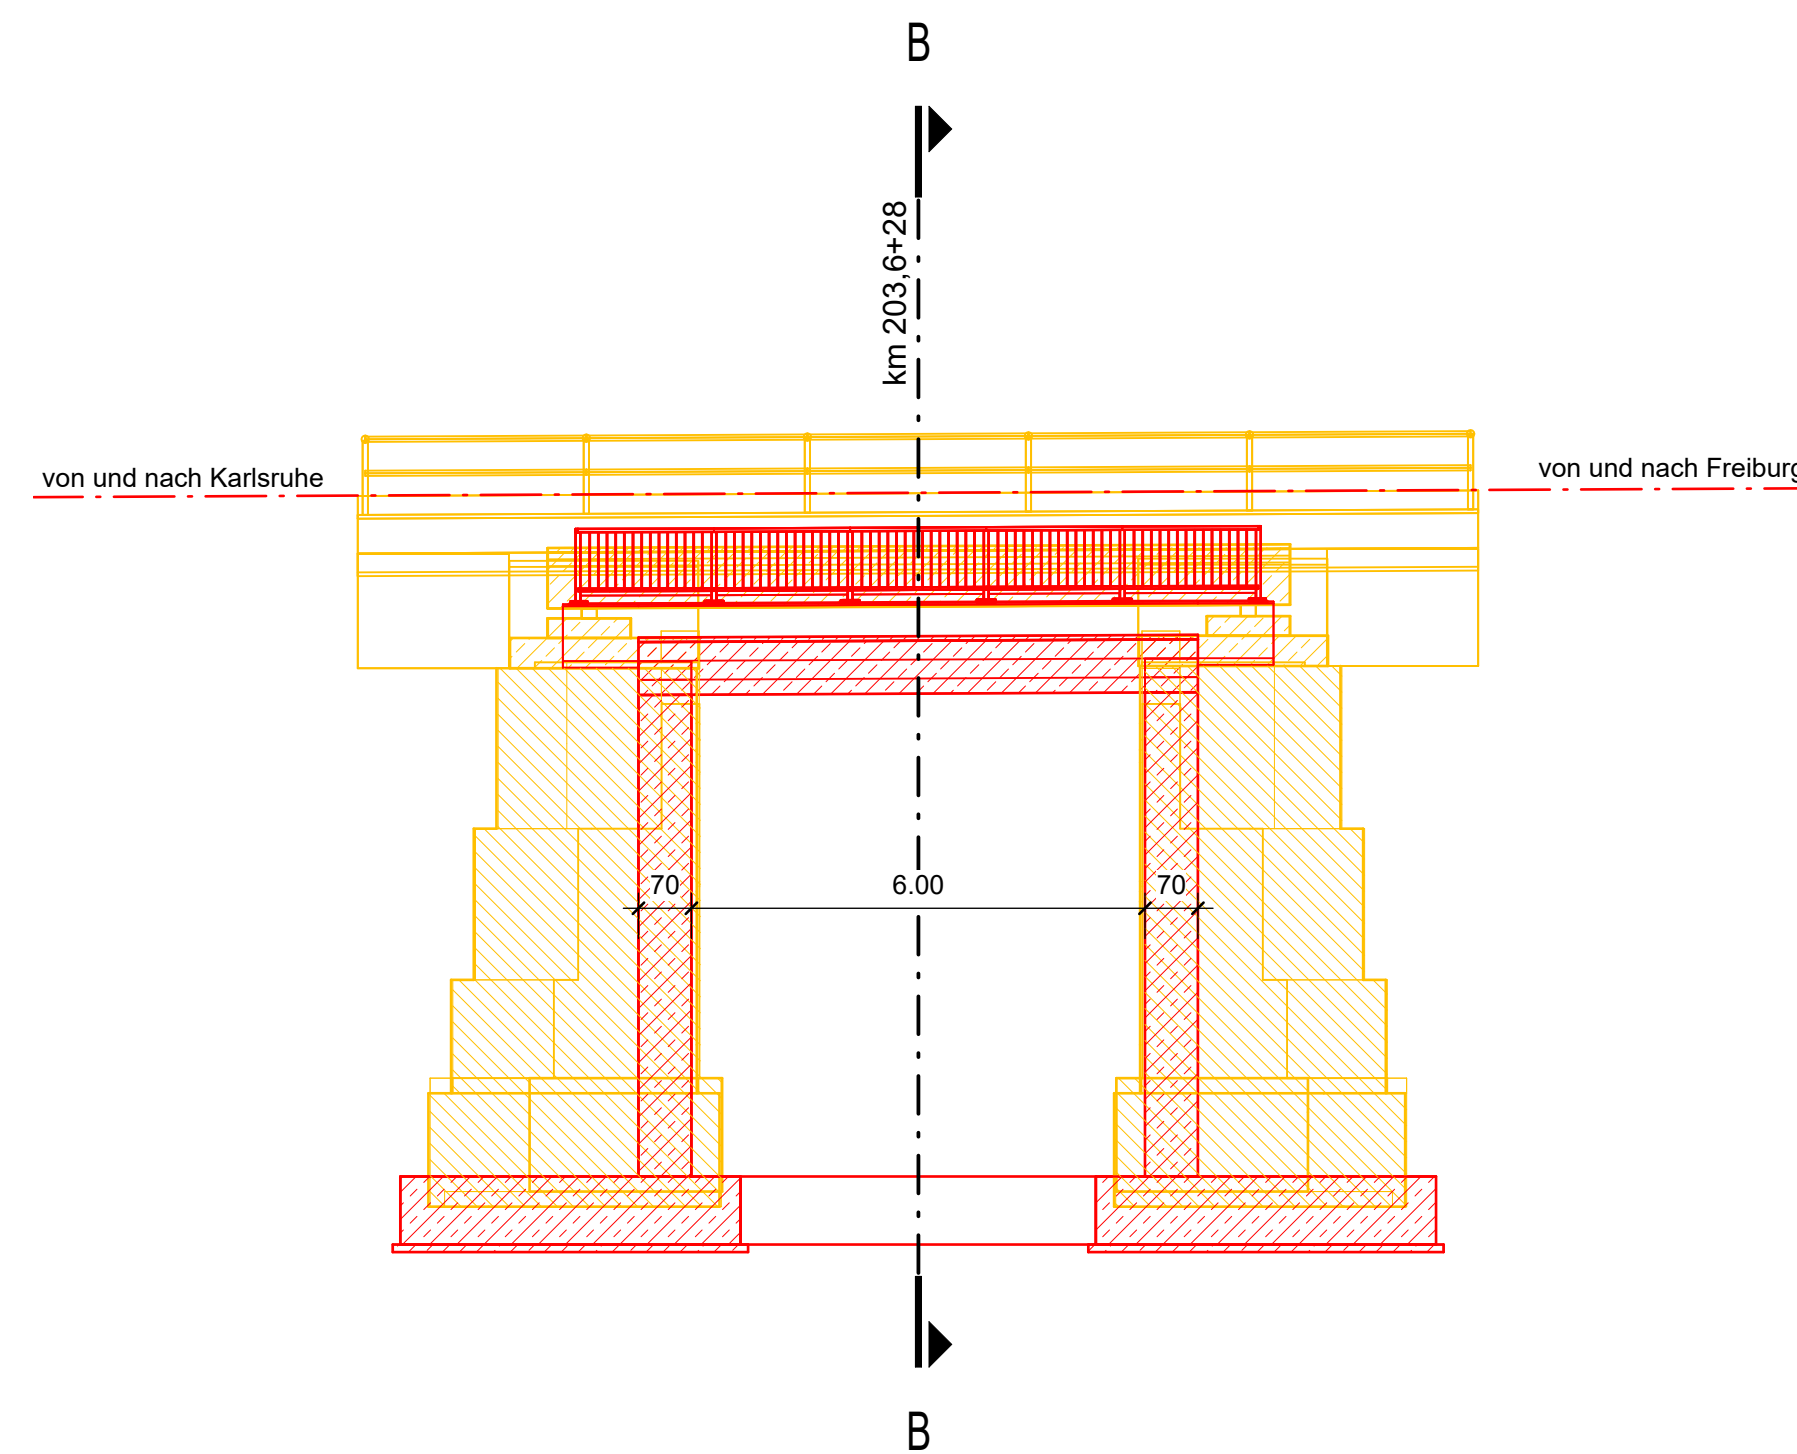
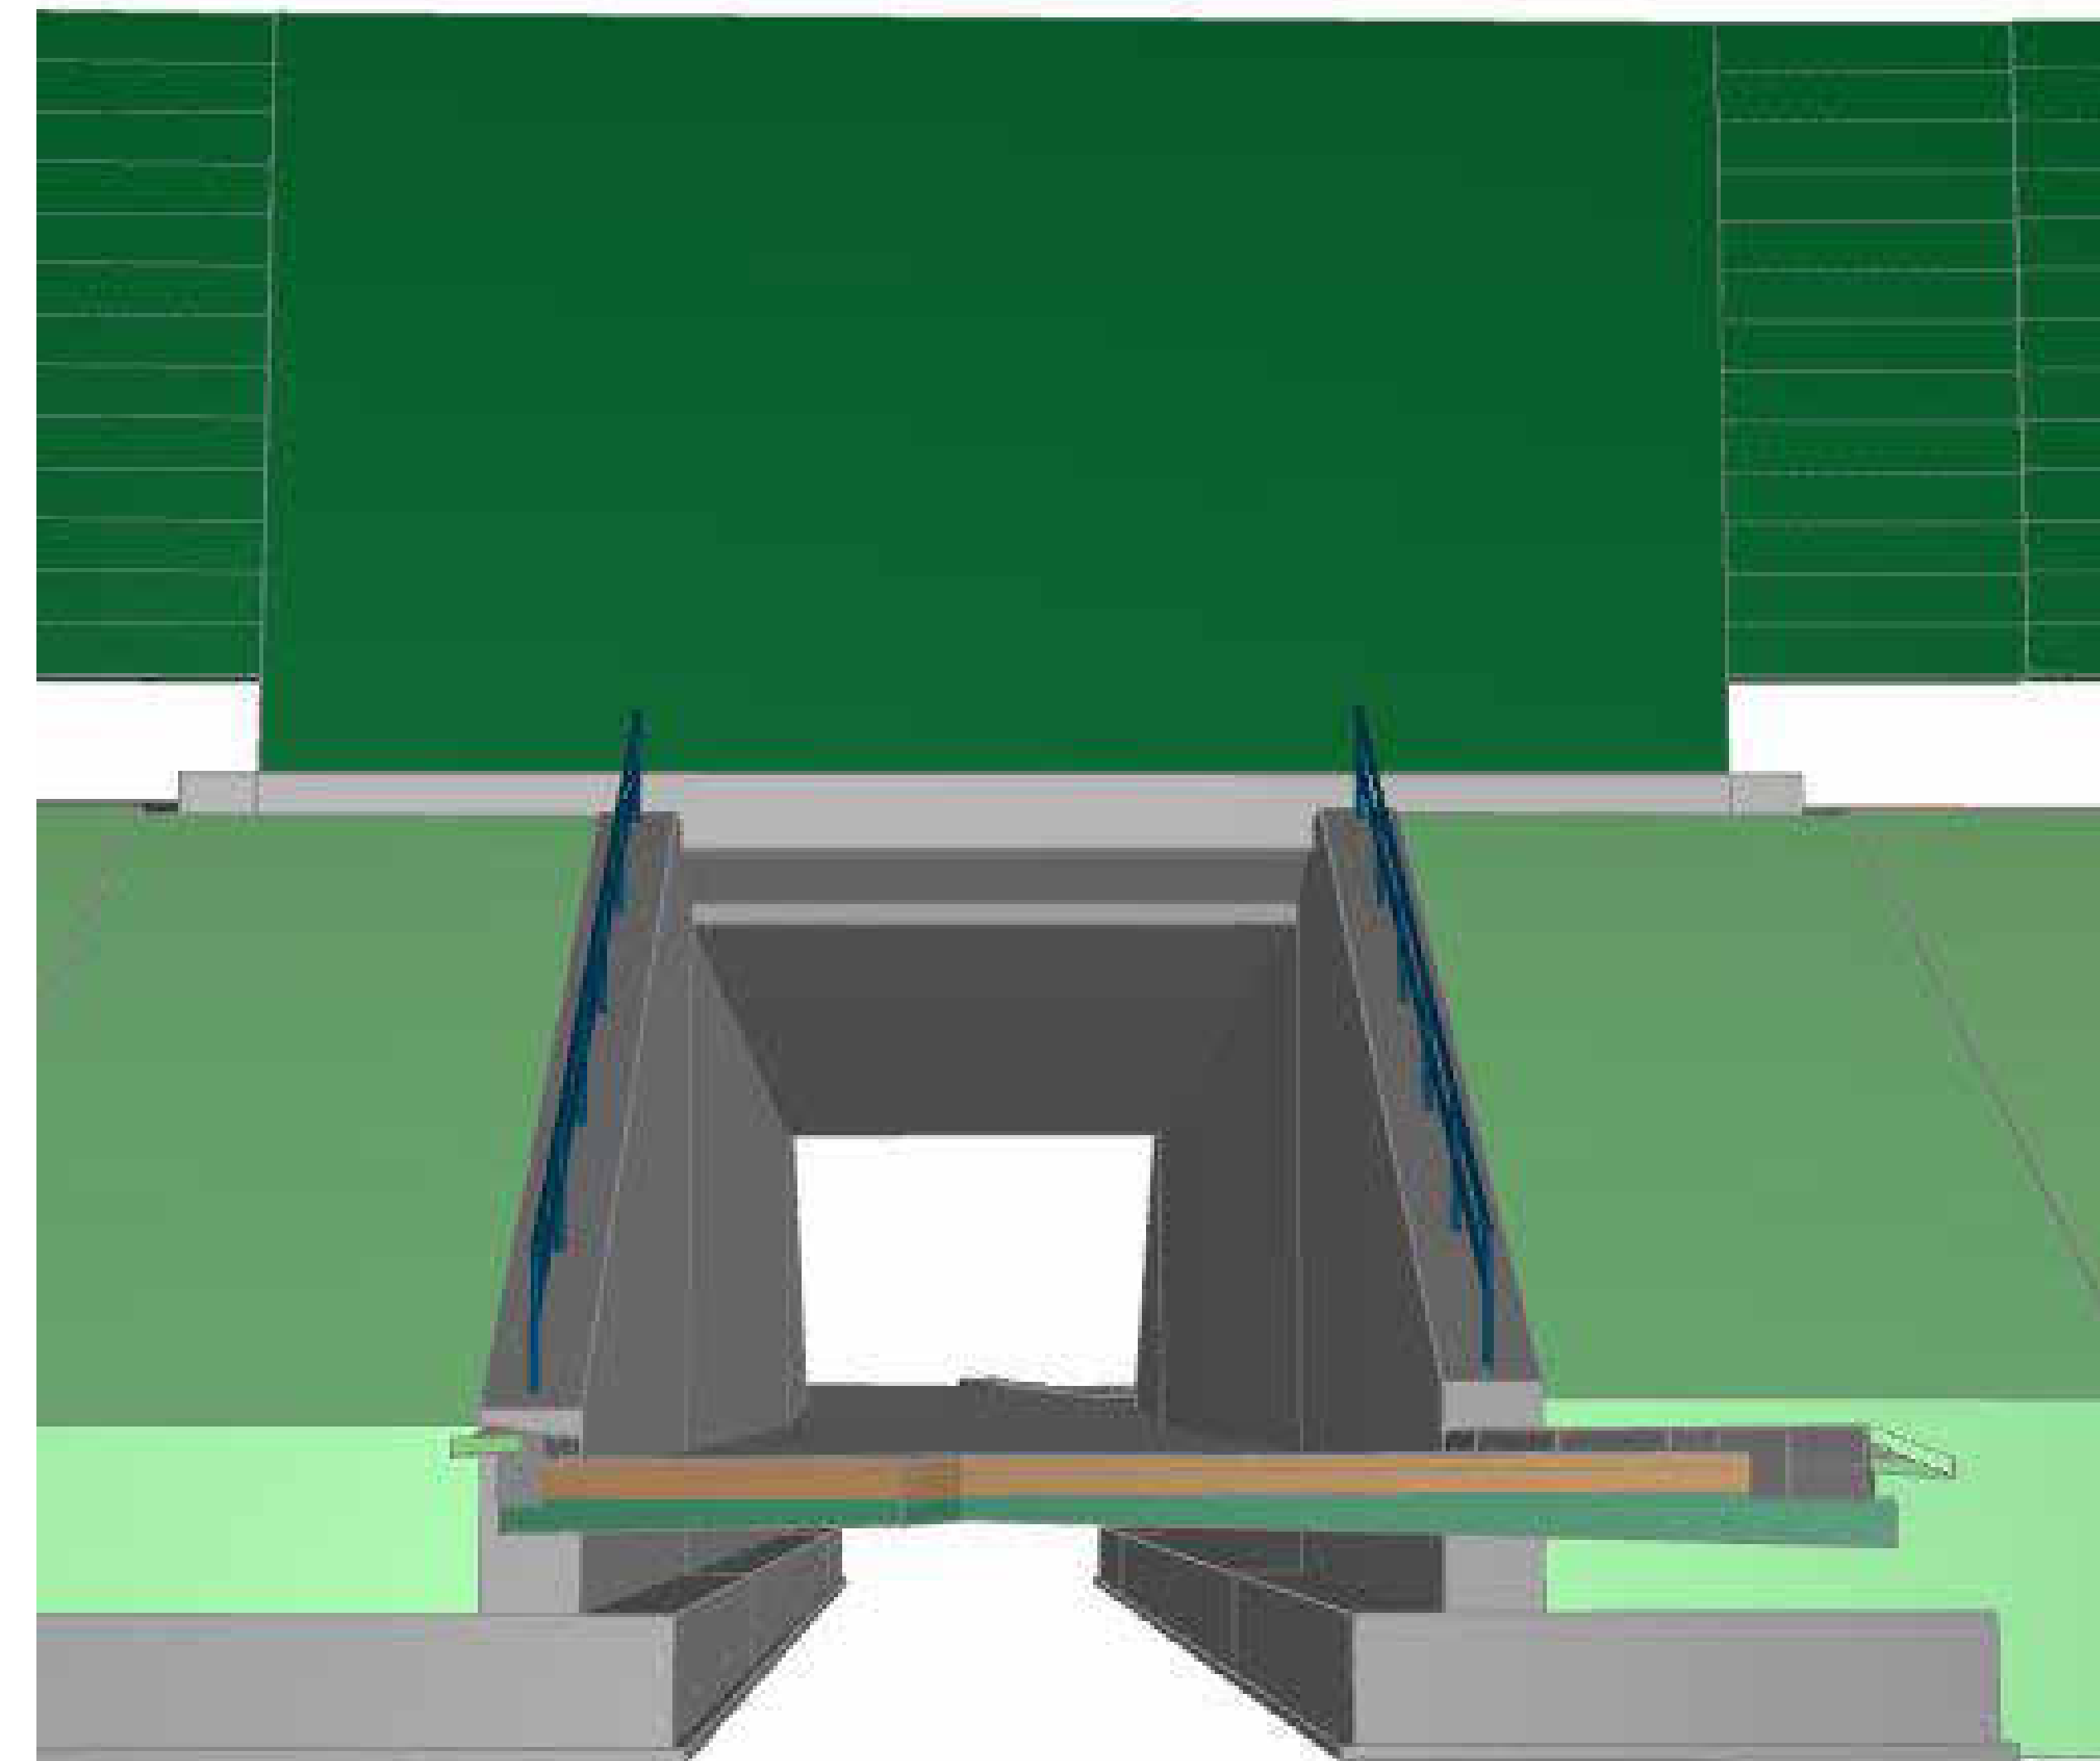
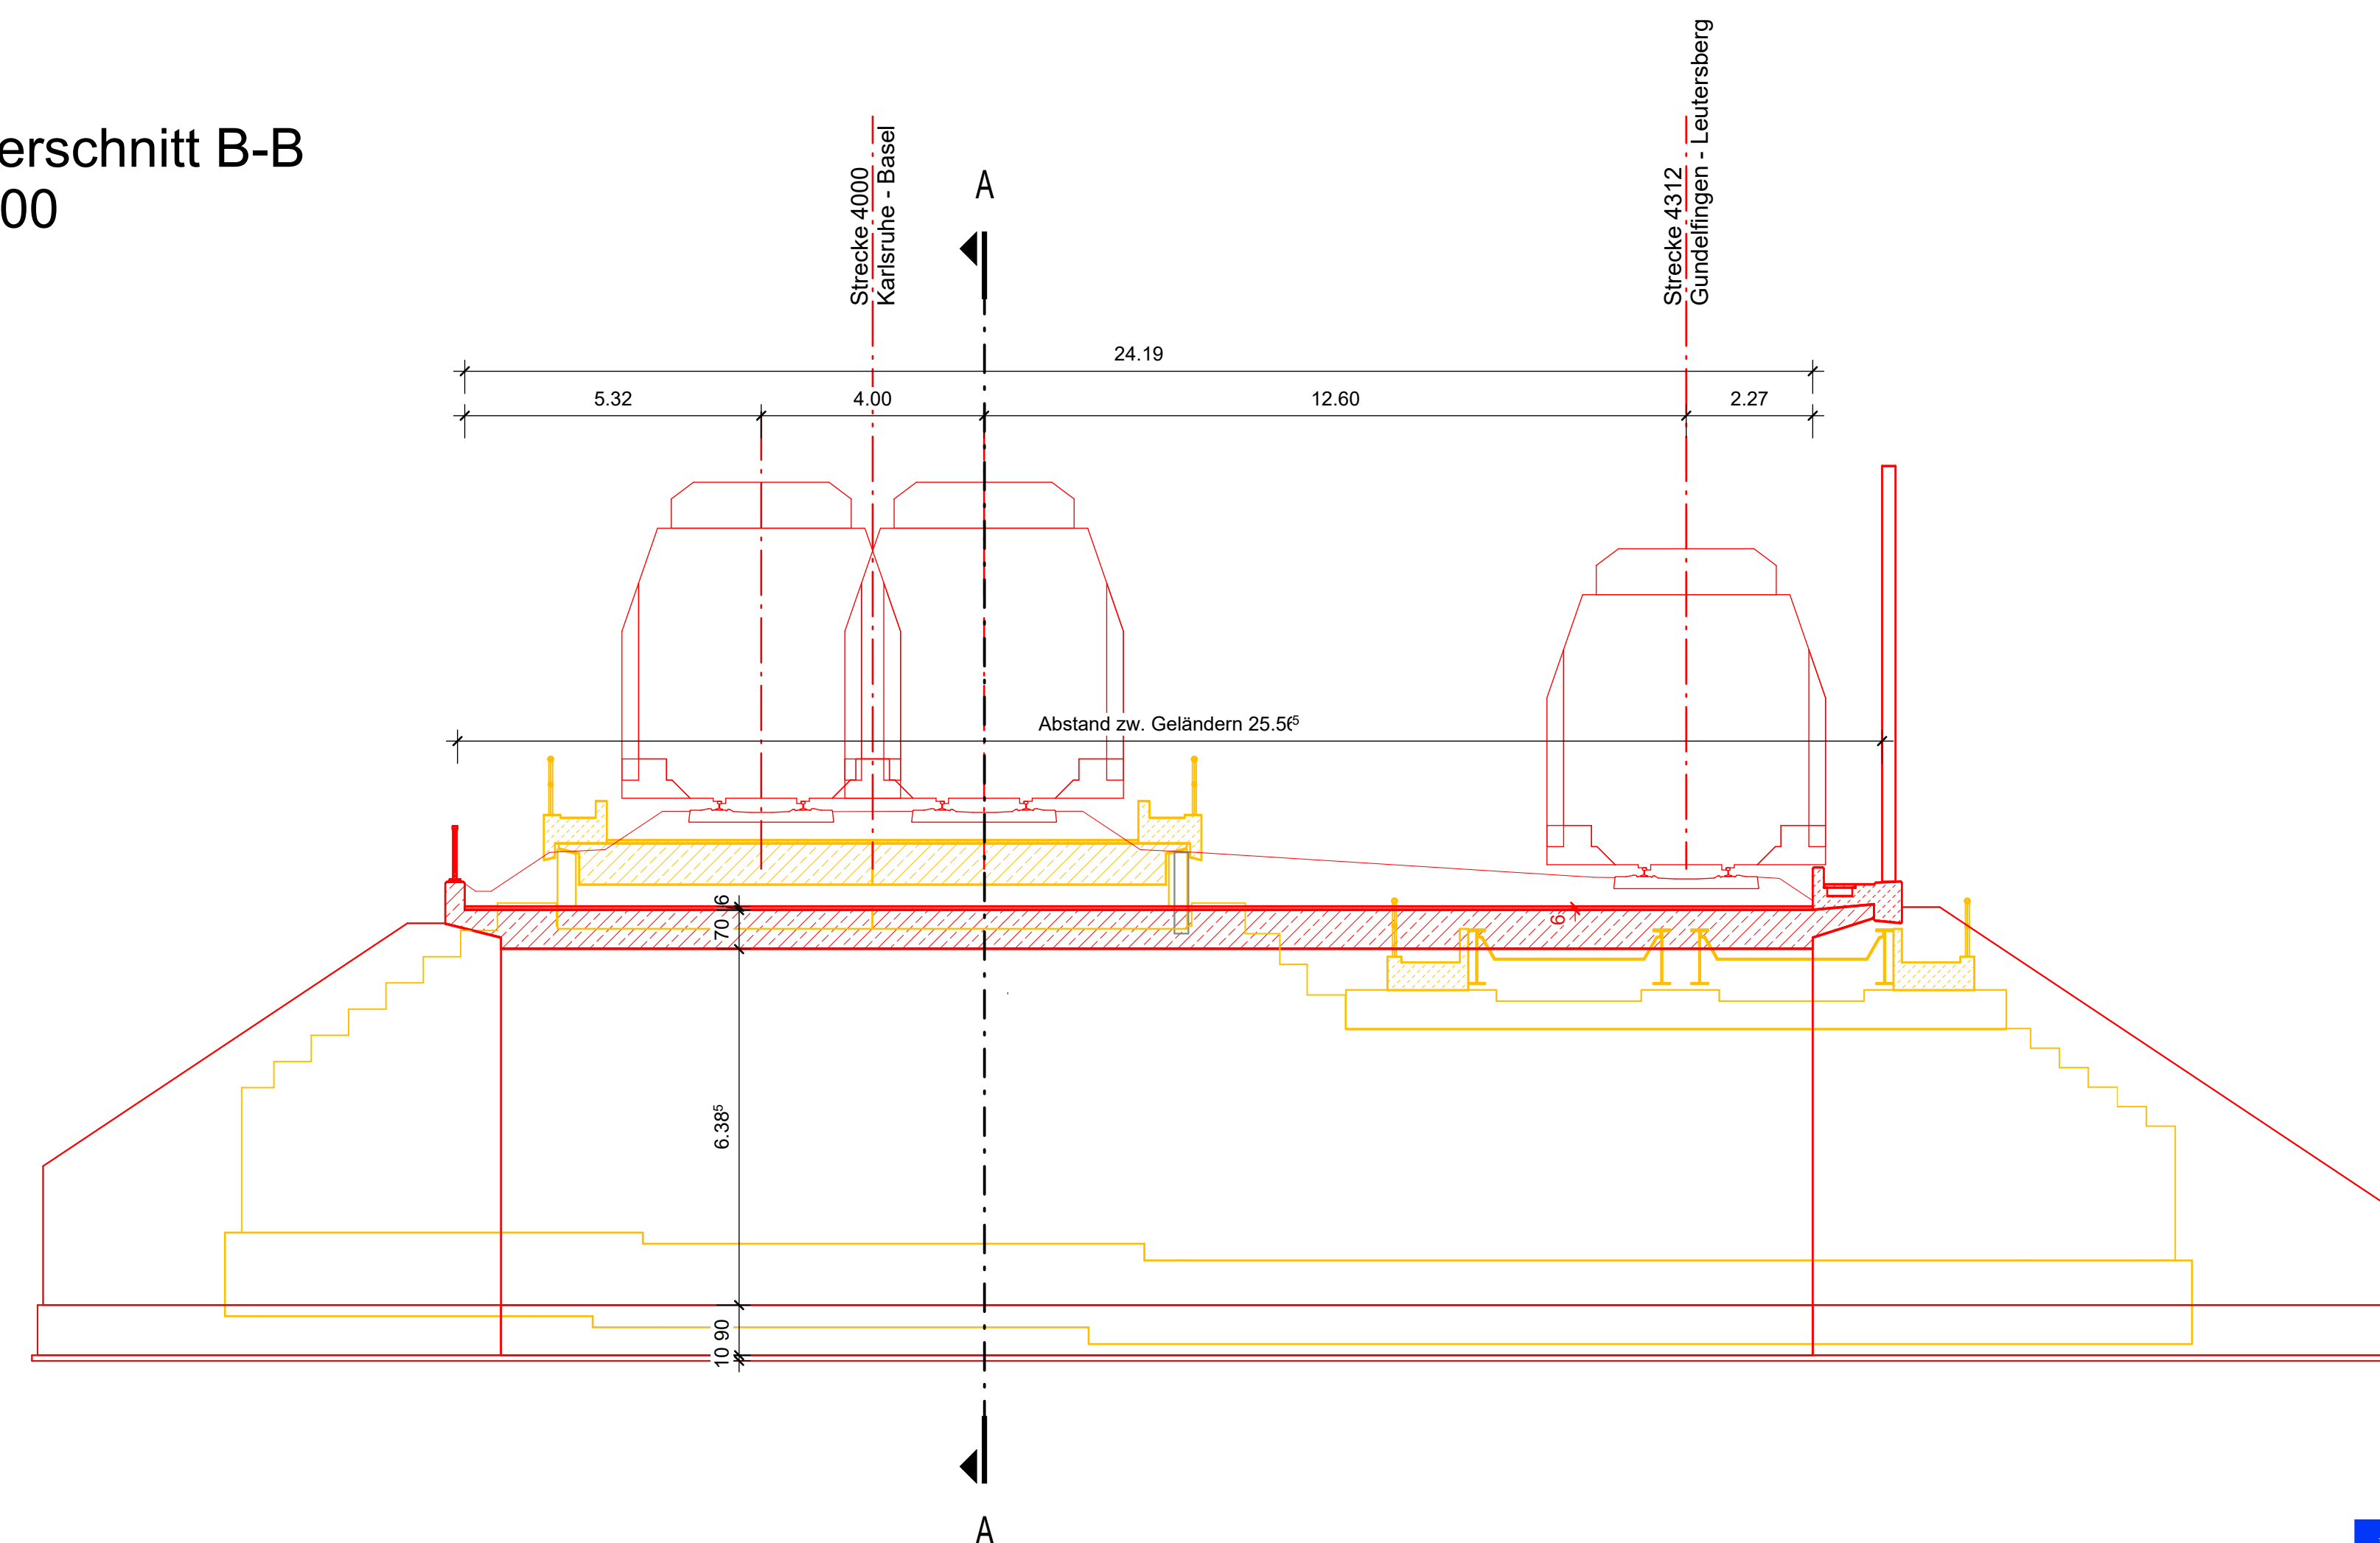


Längsschnitt A-A  
1:100





Querschnitt B-B  
1:100

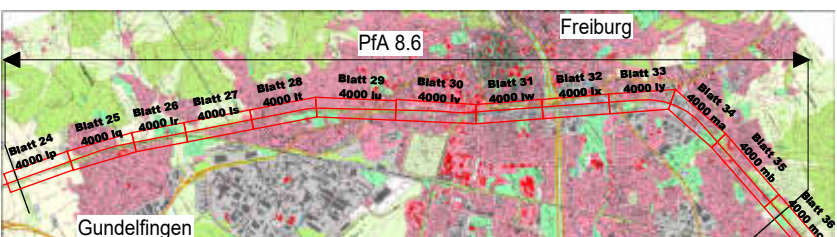
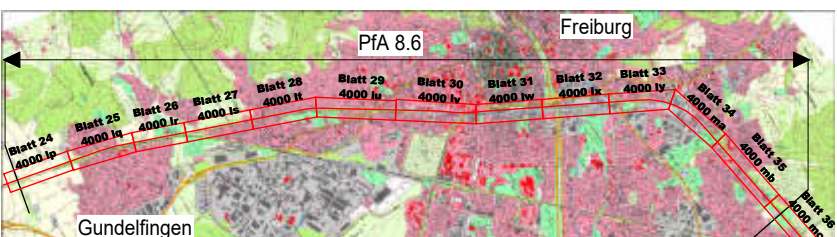


| Bauwerksdaten                |                      |
|------------------------------|----------------------|
| Bauart                       | Stahlbetonhalbrahmen |
| Stützweite                   | 6,70 m               |
| Lichte Weite zw. Widerlagern | 6,00 m               |
| Lichte Höhe                  | ≥ 4,50 m             |
| Kreuzungswinkel              | 100 gon              |
| Abstand zw. Geländern        | 25,57 m              |
| Brückenfläche                | 171,32 m²            |

| Legende   |         |
|---|---------|
|  | Neubau  |
|  | Rückbau |
|  | Bestand |

- Herstellung der Verschiebungsfundamente
- Herstellung des Rahmenbauwerks in Seitenlage
- Abbruch des Bestandes und Verschiebung des Rahmens
- Herstellung des Hinterfüllbereichs
- Wiederherstellung des Schotteroberbaus

|   |   |  |  |
|---|---|--|--|



| <h2 style="margin: 0;">Ausbau- und Neubausatz Karlsruhe-Basel<br/>PFA 8.6 Gundelfingen - Freiburg, EU Zoligraben km 203,629</h2>                                    |   |  |  |
| <b>Bauwerksnummer</b>   |   | <b>Bauwerksnummer</b>  |  |
| Datum   | Name  | Datum  | Name   |