



Draufsicht
M. 1:100


Ansicht Endzustand
von Westen, o.M.

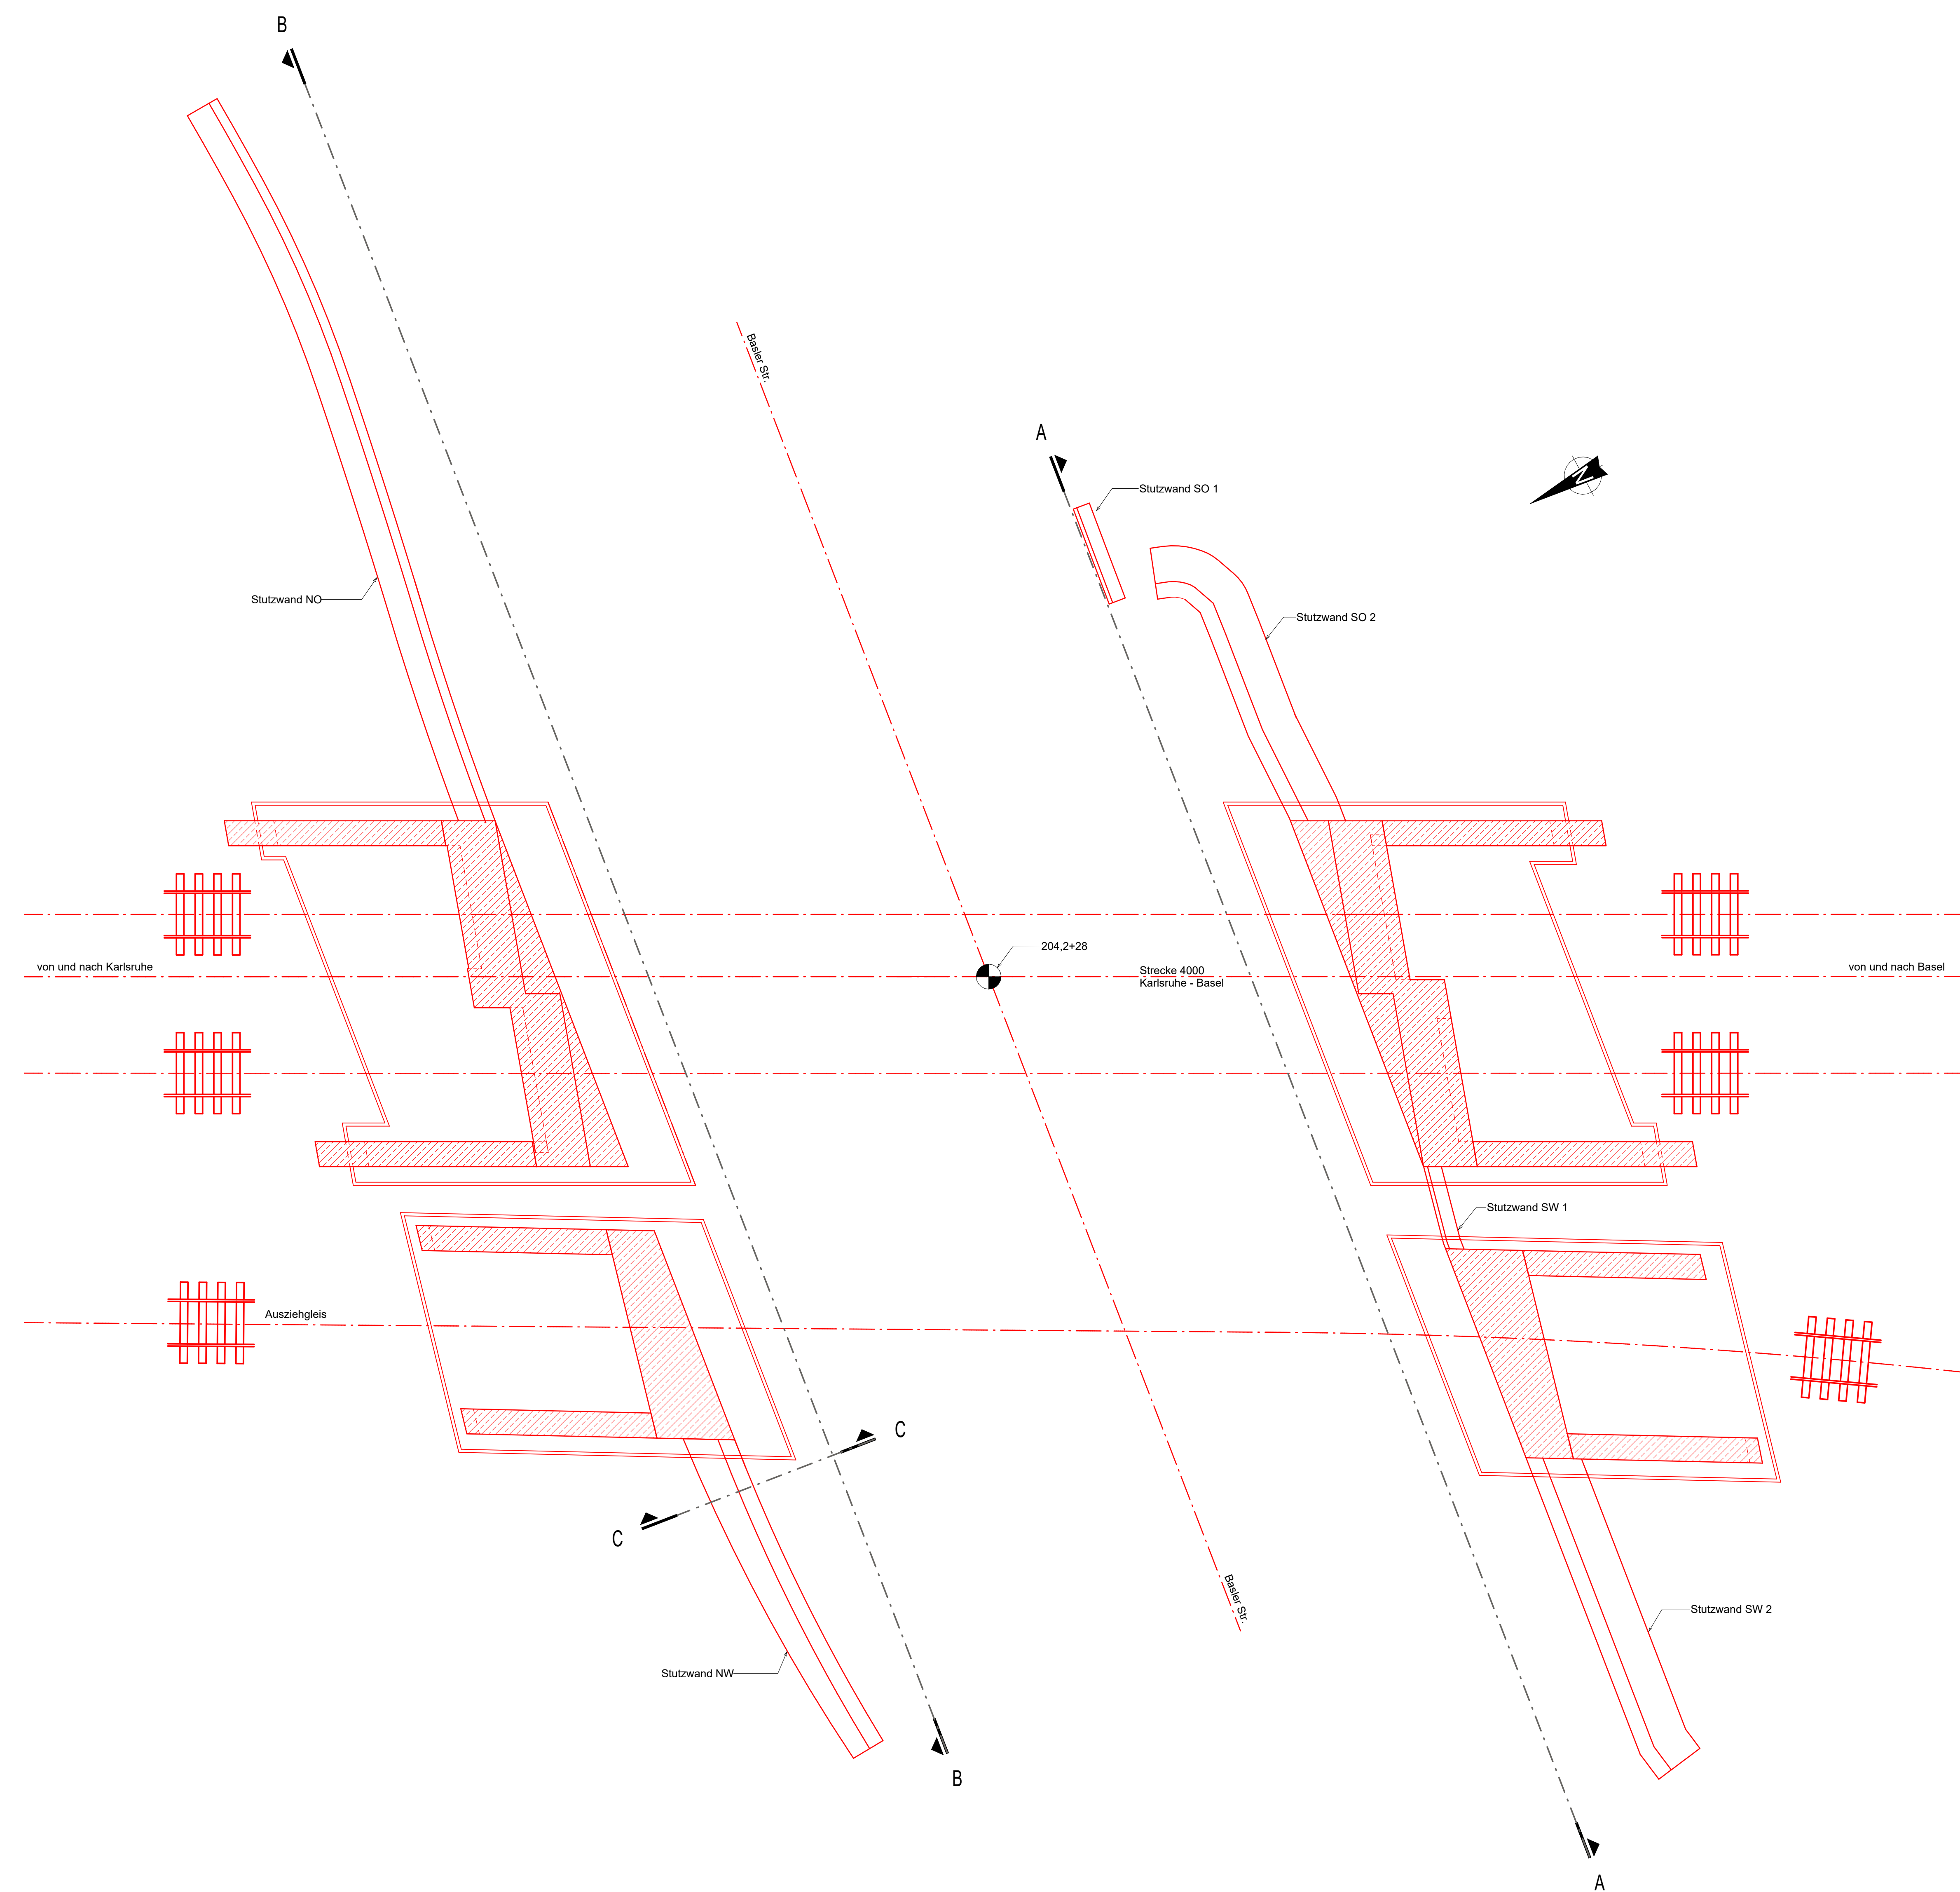


Ansicht Süd A-A
M. 1:100

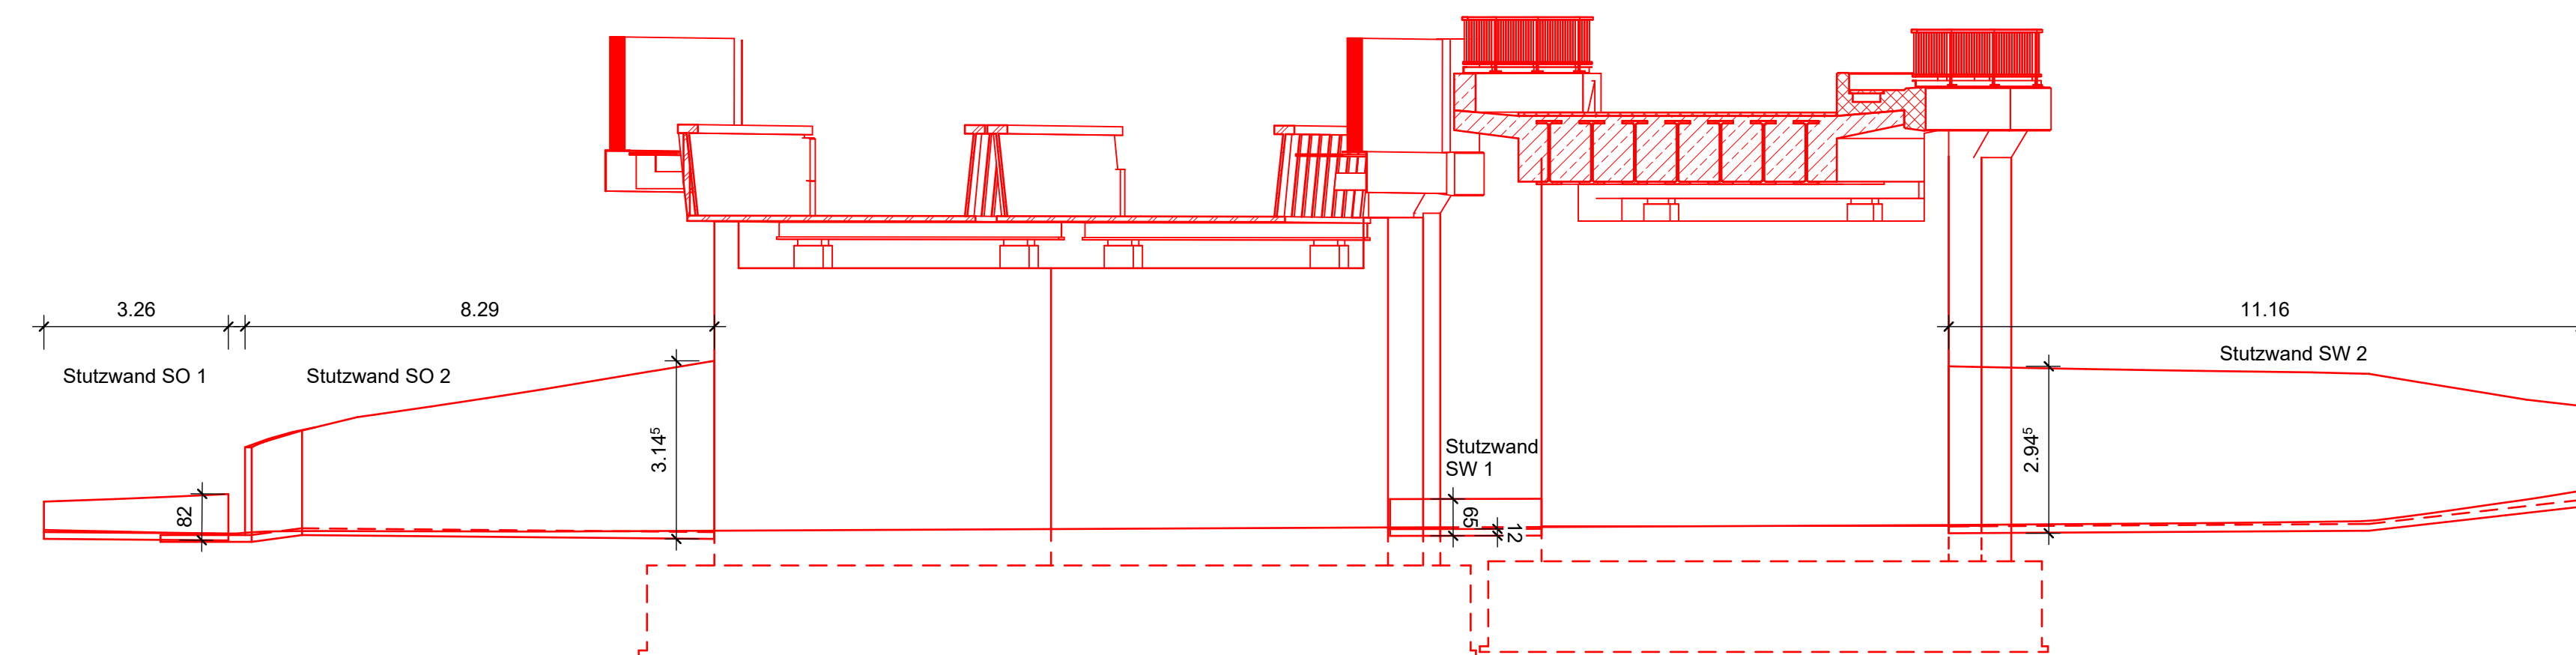


Ansicht Nord B-B
M. 1:100

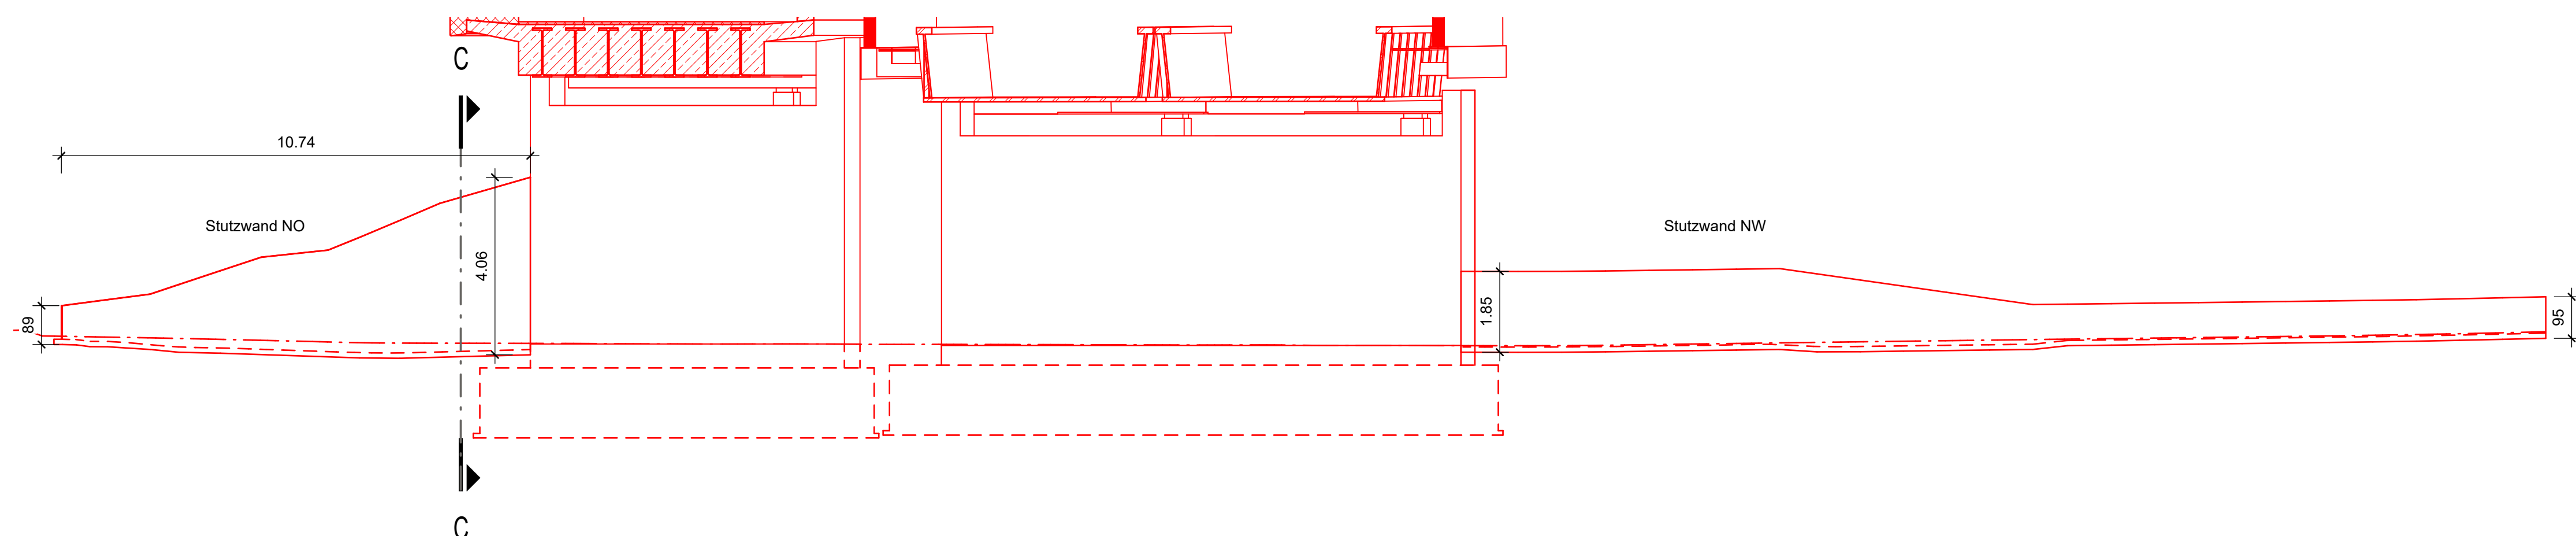

Querschnitt C-C
M. 1:100

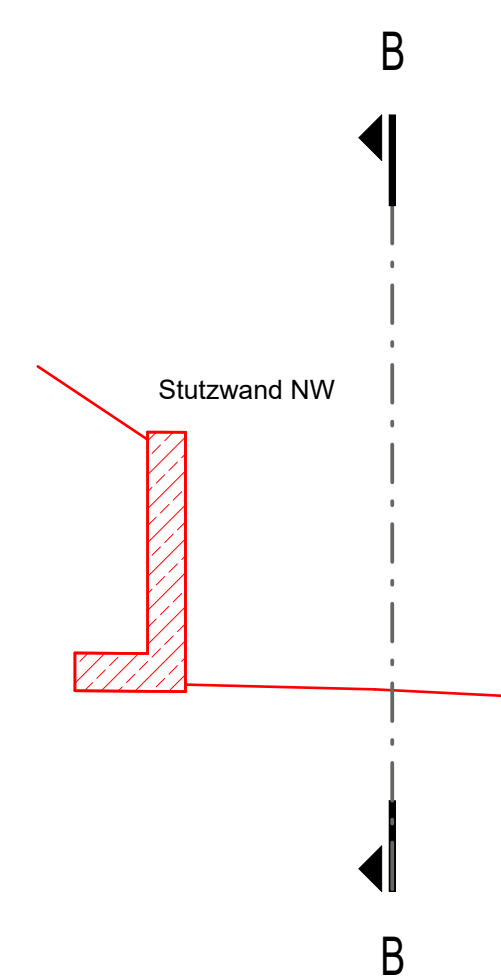

Bauwerksdaten	
Bauart	Stützbauwerke
Bahnseite	unterhalb EÜ
Abstand zur Gleismitte	variiert
max. Wandhöhe	variiert
Rückverankerung	nein

Bauablauf	Legende
<ul style="list-style-type: none"> - Abtragen der bestehenden Böschung - Herstellung der Winkelsstützwand - Hinterfüllung der Wand und Wiederherstellung der Geländeoberflächen 	Neubau  Rückbau Bestand

[illegible]