



Draufsicht
M. 1:100

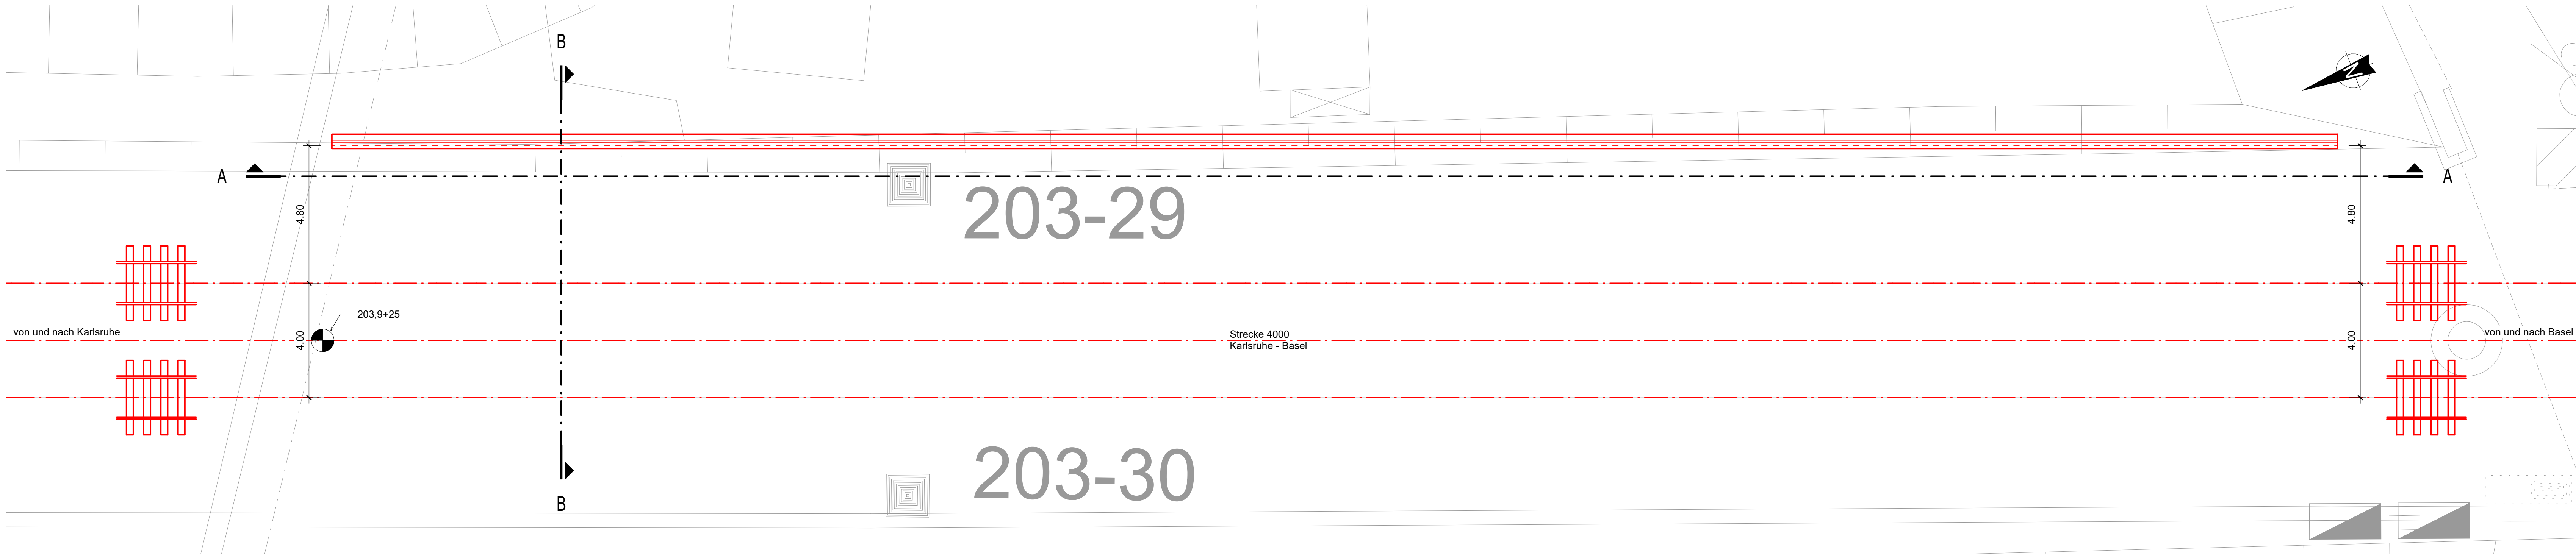


Ansicht luftseitig A-A
M. 1:100

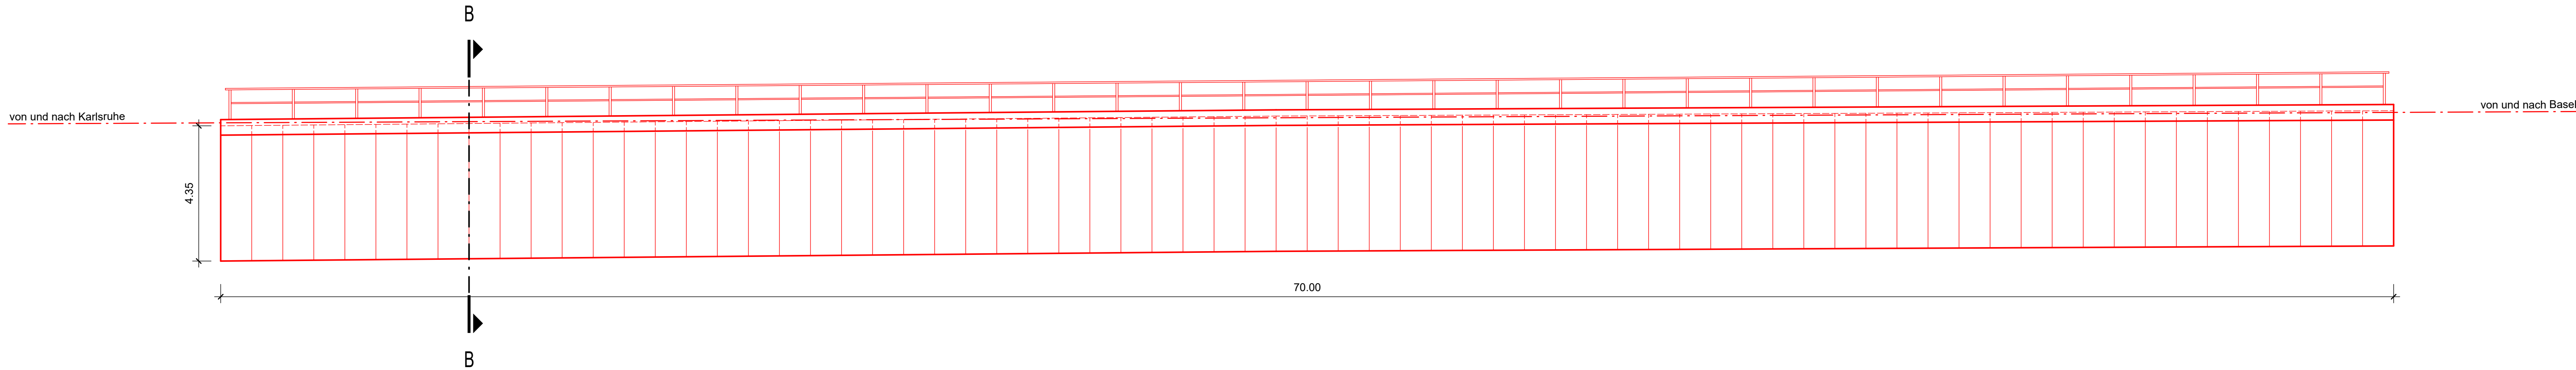

Ansicht Endzustand
von Norden, o.M.



Querschnitt B-B
M. 1:100

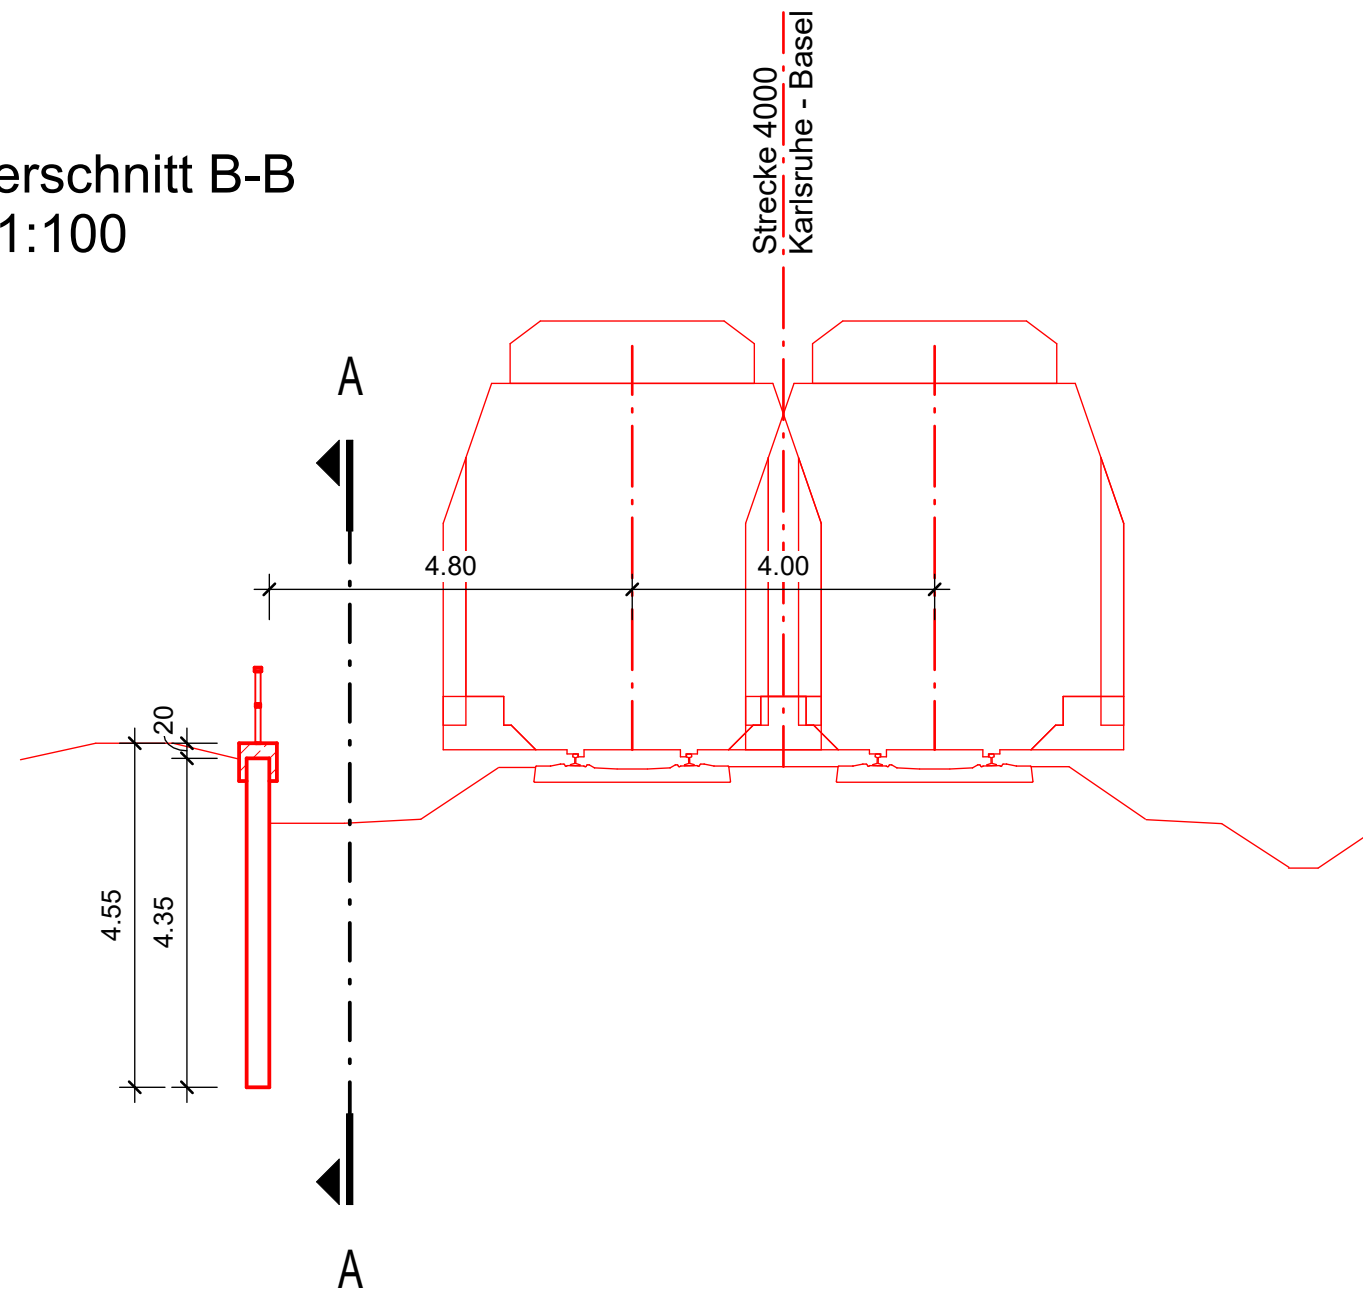

Bauwerksdaten	
Bauart	Spundwand
Bahnseite	IdB
Abstand zur Gleismitte	4,70 m
max. Wandhöhe	4,55 m
Rückverankerung	nein

Bauablauf	
- Sicherung Gegenrichtungsgleis Strecke 4000	
- ggf. Abbruch bestehende Stützwerke	
- Einbringen Spundwandbohlen	
- Herstellung Kopfbalken	
- Wiederherstellung der Geländeoberfläche	

Legende	
—	Neubau
—	Rückbau
—	Bestand

Index:	Anderungen bzw. Ergänzungen	Name:	Datum:
Prüfvermerke			
die Übereinstimmung der Zeichnung mit der Ausführung bestätigt		Freigabe zur Prüfung	
für den Auftragnehmer: Ort, Datum, Name in Druckbuchstaben, Unterschrift		Ort, Datum, Name in Druckbuchstaben, Unterschrift	
für die DB: Ort, Datum, Name in Druckbuchstaben, Unterschrift		Prüfungsbereich	
Interoperabilität geprüft (Benannte Stelle), Name		Ort, Datum, Name in Druckbuchstaben, Unterschrift	
Ort, Datum, Name in Druckbuchstaben, Unterschrift		Qualitätsicherung	
Ort, Datum, Name in Druckbuchstaben, Unterschrift		Ort, Datum, Name in Druckbuchstaben, Unterschrift	
Eisenbahn-Bundesamt		DB InfraGO	
Freigabe der Ausführungsunterlagen		Freigabe-Nr.:	
Ort, Datum, Name in Druckbuchstaben, Unterschrift (BVB)		Ort, Datum, Name in Druckbuchstaben, Unterschrift (BVB)	
gleichgestellt mit Prüfexemplaren		Genehmigung zur Bauausführung	
Ort, Datum, Name in Druckbuchstaben, Unterschrift		Ort, Datum, Name in Druckbuchstaben, Unterschrift	
Bauherr: DB InfraGO DB Netz AG Centrale Adam-Riese-Straße 11-13 60327 Frankfurt am Main		Planung: DB InfraGO DB Netz AG Grillstraße 11-13 76137 Karlsruhe	
Ort, Datum, Unterschrift		Ort, Datum, Unterschrift	
Lageskizze (unmaßstäblich):		Projektziele: DB Netz AG Gundelfingen	
Bauwerksnummer: 4000-203.925-24.1000		BW-Kennziffer: 3931	
Strecke: 4000		Barcodenummer	
Streckenabschnitt: SFA 88 Teningen - Buggingen, PFA 8.5		Kilometer: 203.925	
Erstellt: 04/2024		IM	
Geprüft: 04/2024		LH	
Datum: 04/2024		SS	
Anlage: 7.5.7.4		Plan-Nr.: 7.5.7.4.2	
Revision: 0		Revision: 0	