




Längsschnitt A - A
M 1:100

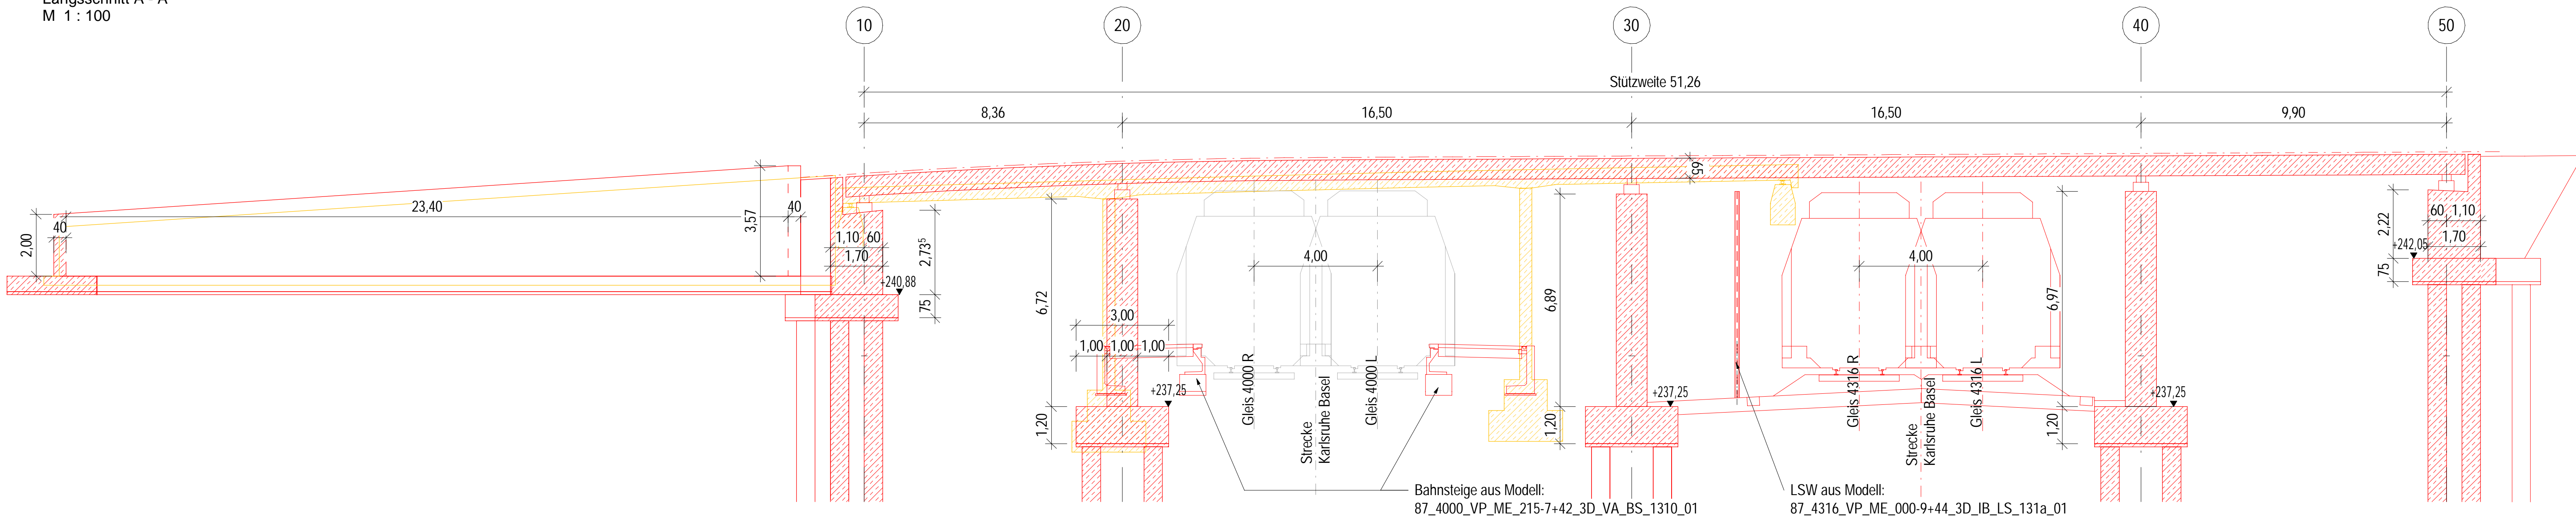



Regelquerschnitt B - B
M 1:50

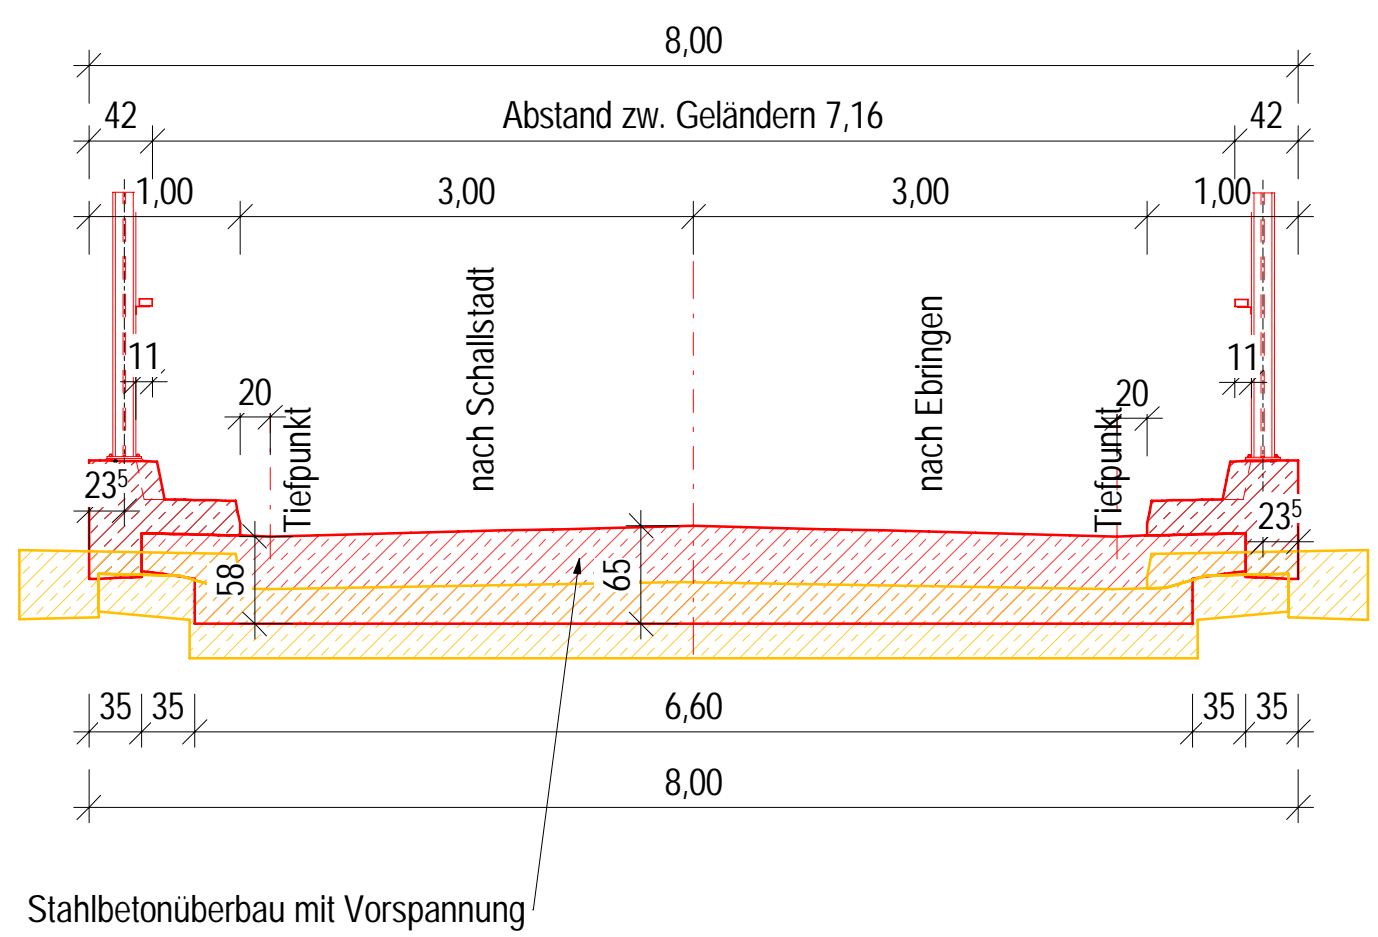

Regelquerschnitt Stütz wand C - C
M 1:50

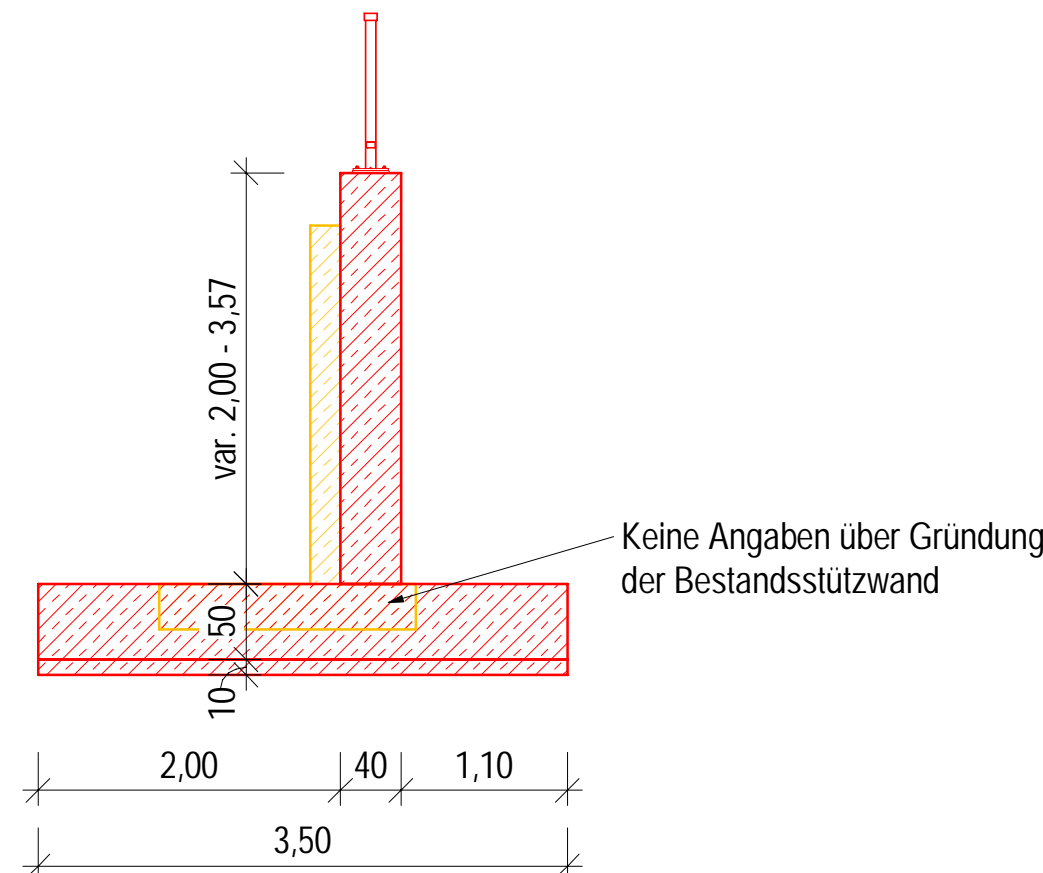

3D-Ansicht

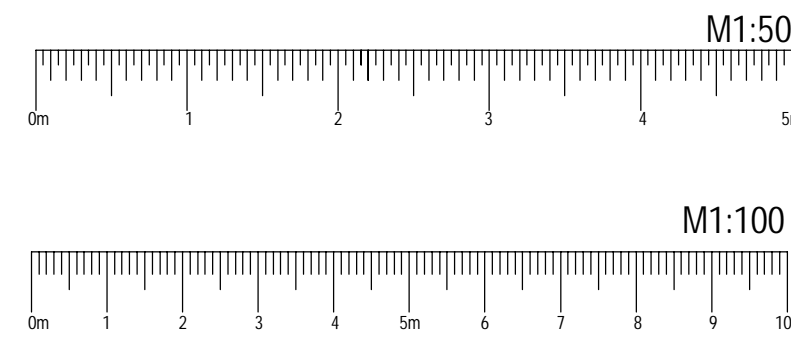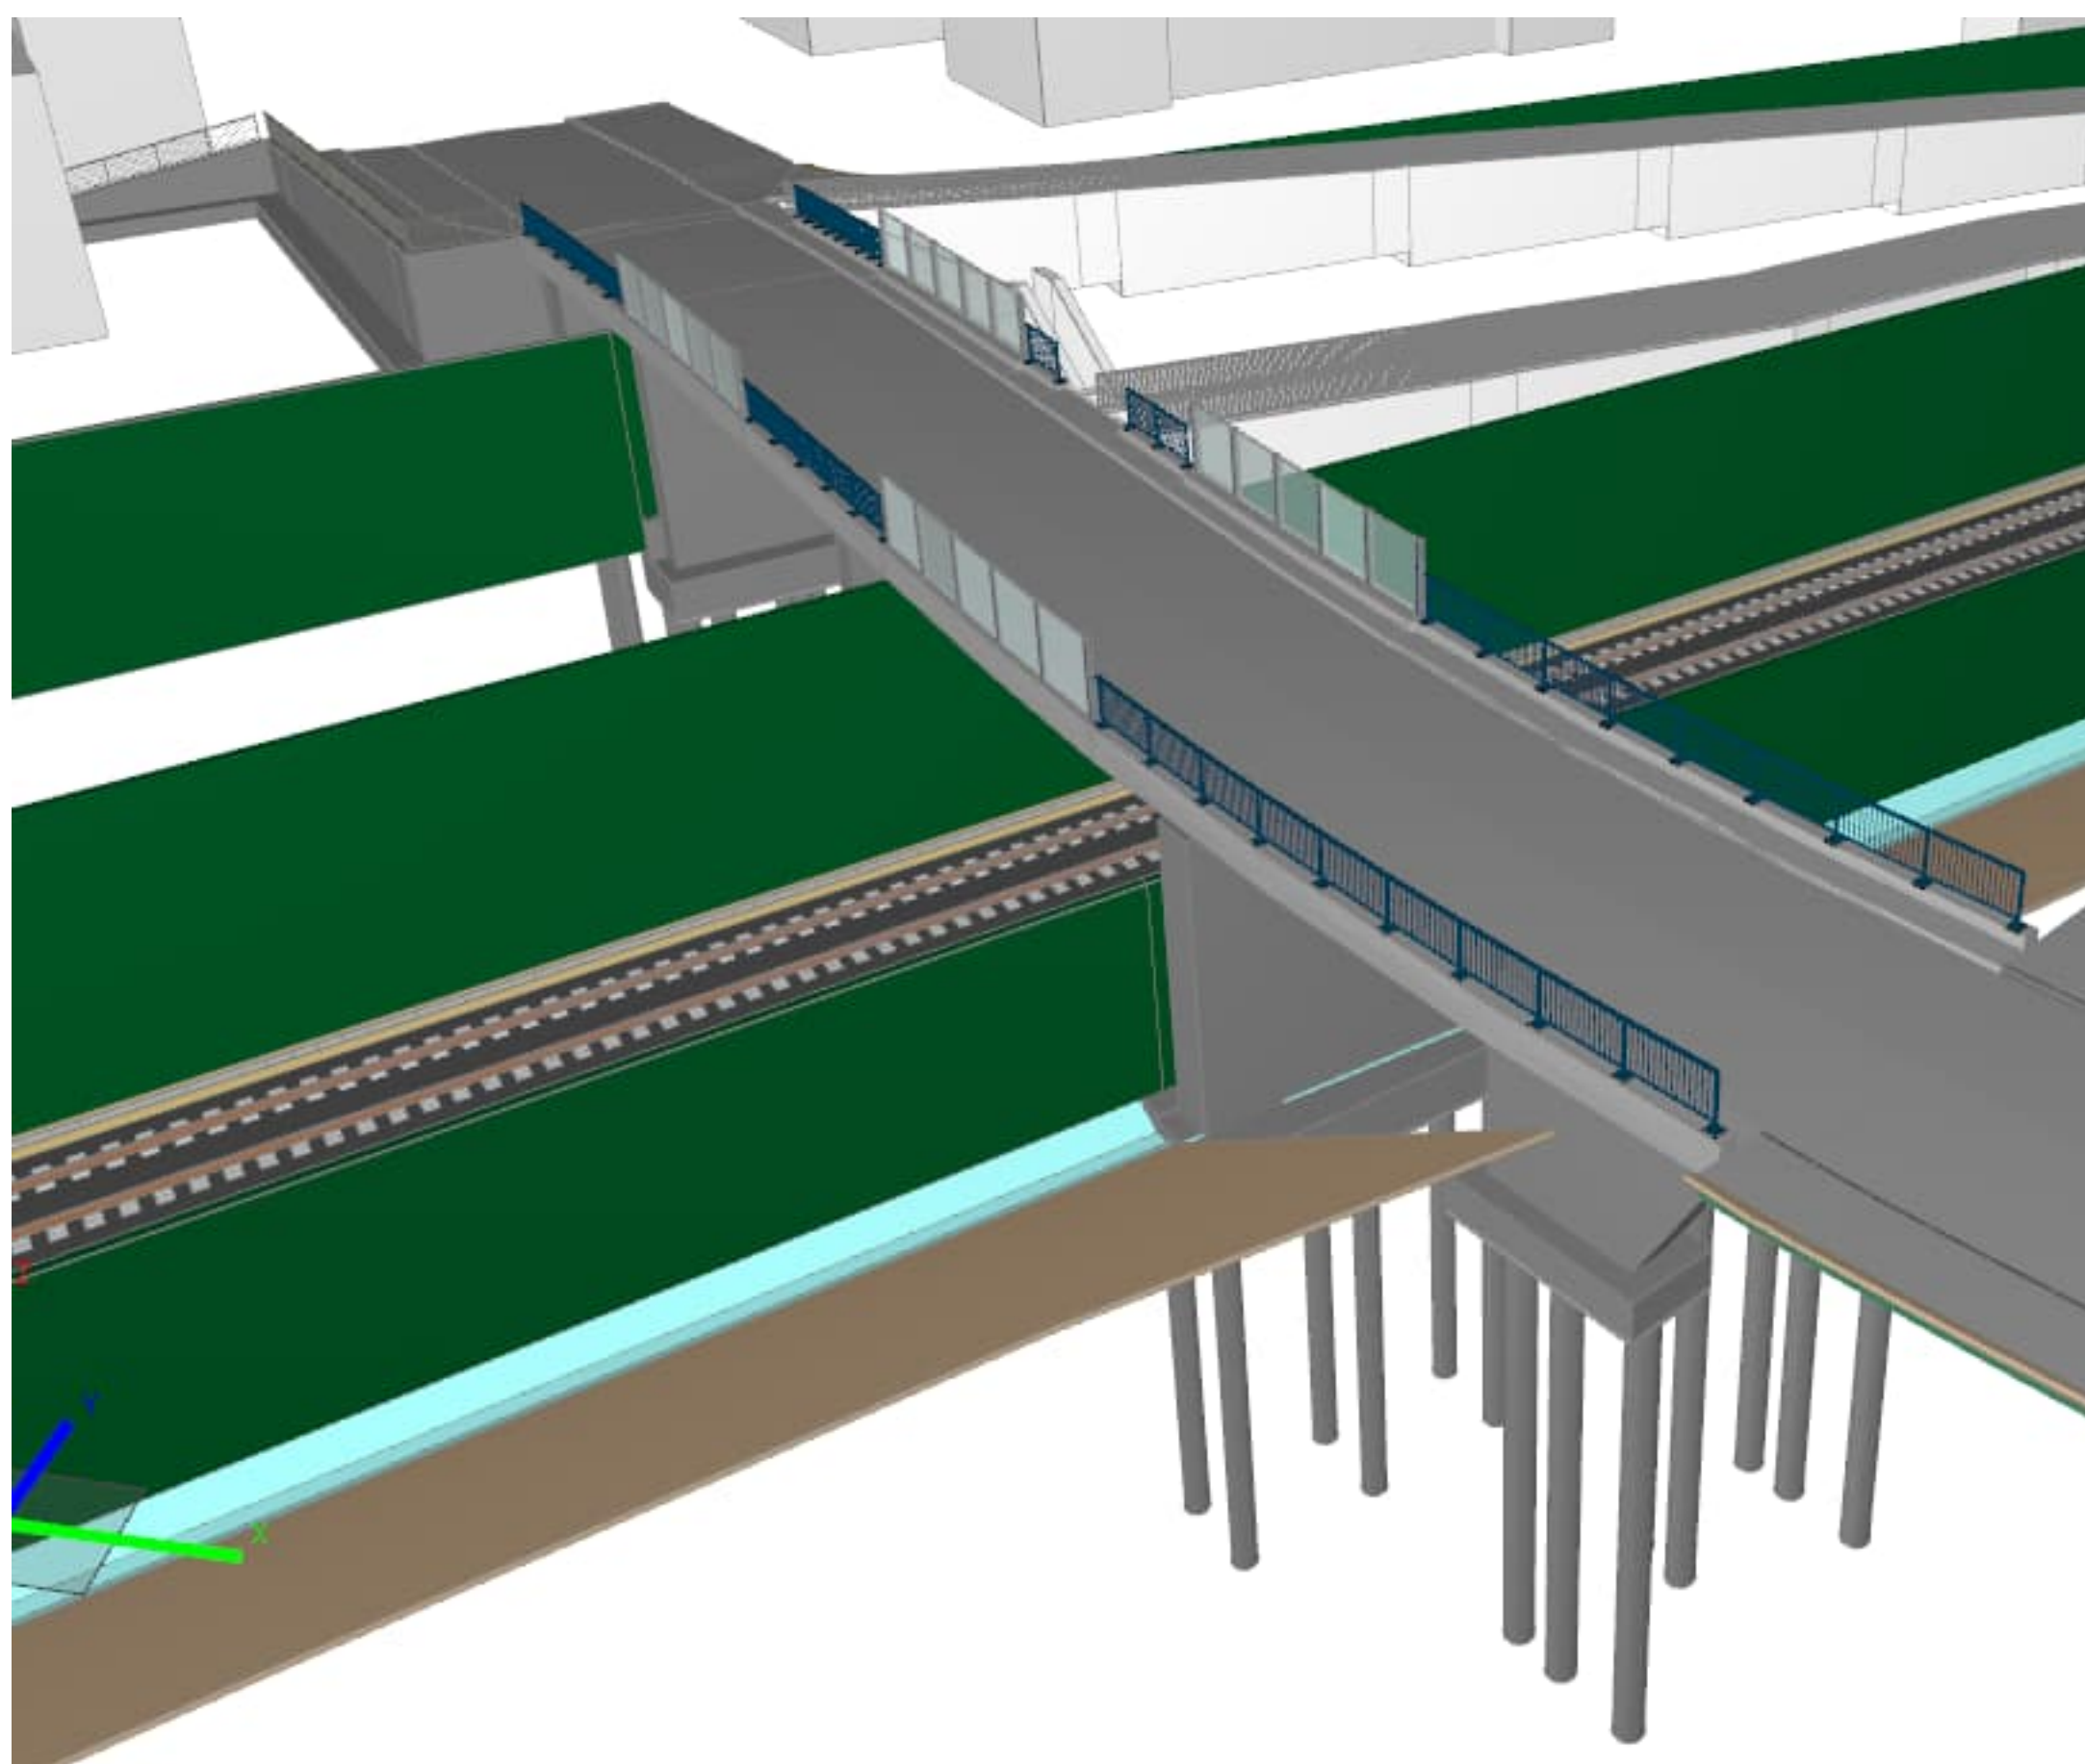

Bauablauf	
<ul style="list-style-type: none">Baustelle einrichten und Herstellung seitlicher HilfsbrückeRückbau Bestand und Hilfsbrücke herstellenNeubauRückbau HilfsbrückenStützmauer Rück- und Neubau	
Bauwerksdaten	
Bauart	Stahlbetonvollplatte
Stützweite	8,36 m / 2x16,50 m / 9,90 m
Lichte Weite zw. Widerlagern	50,06 m
Lichte Höhe ==	6,80 m
Kreuzungswinkel	100,00 gon
Abstand zw. Geländern	7,16 m
Brückenfläche	358,43 m²
Legende	
—	Neubau
—	Rückbau
—	Bestand

				Name:		Datum:	
Index: Änderungen bzw. Ergänzungen				Prüfvermerke			
