
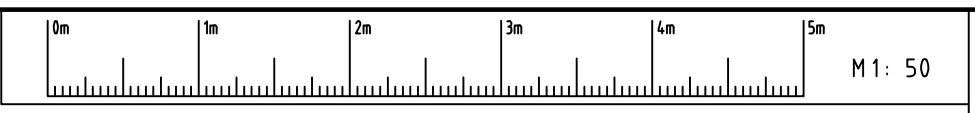


Regelquerschnitt 1
Freie Strecke zweigleisig
M 1:50

Oberleitungsmasten sind nur symbolisch dargestellt.
Maststandorte werden in der Entwurfsplanung festgelegt.

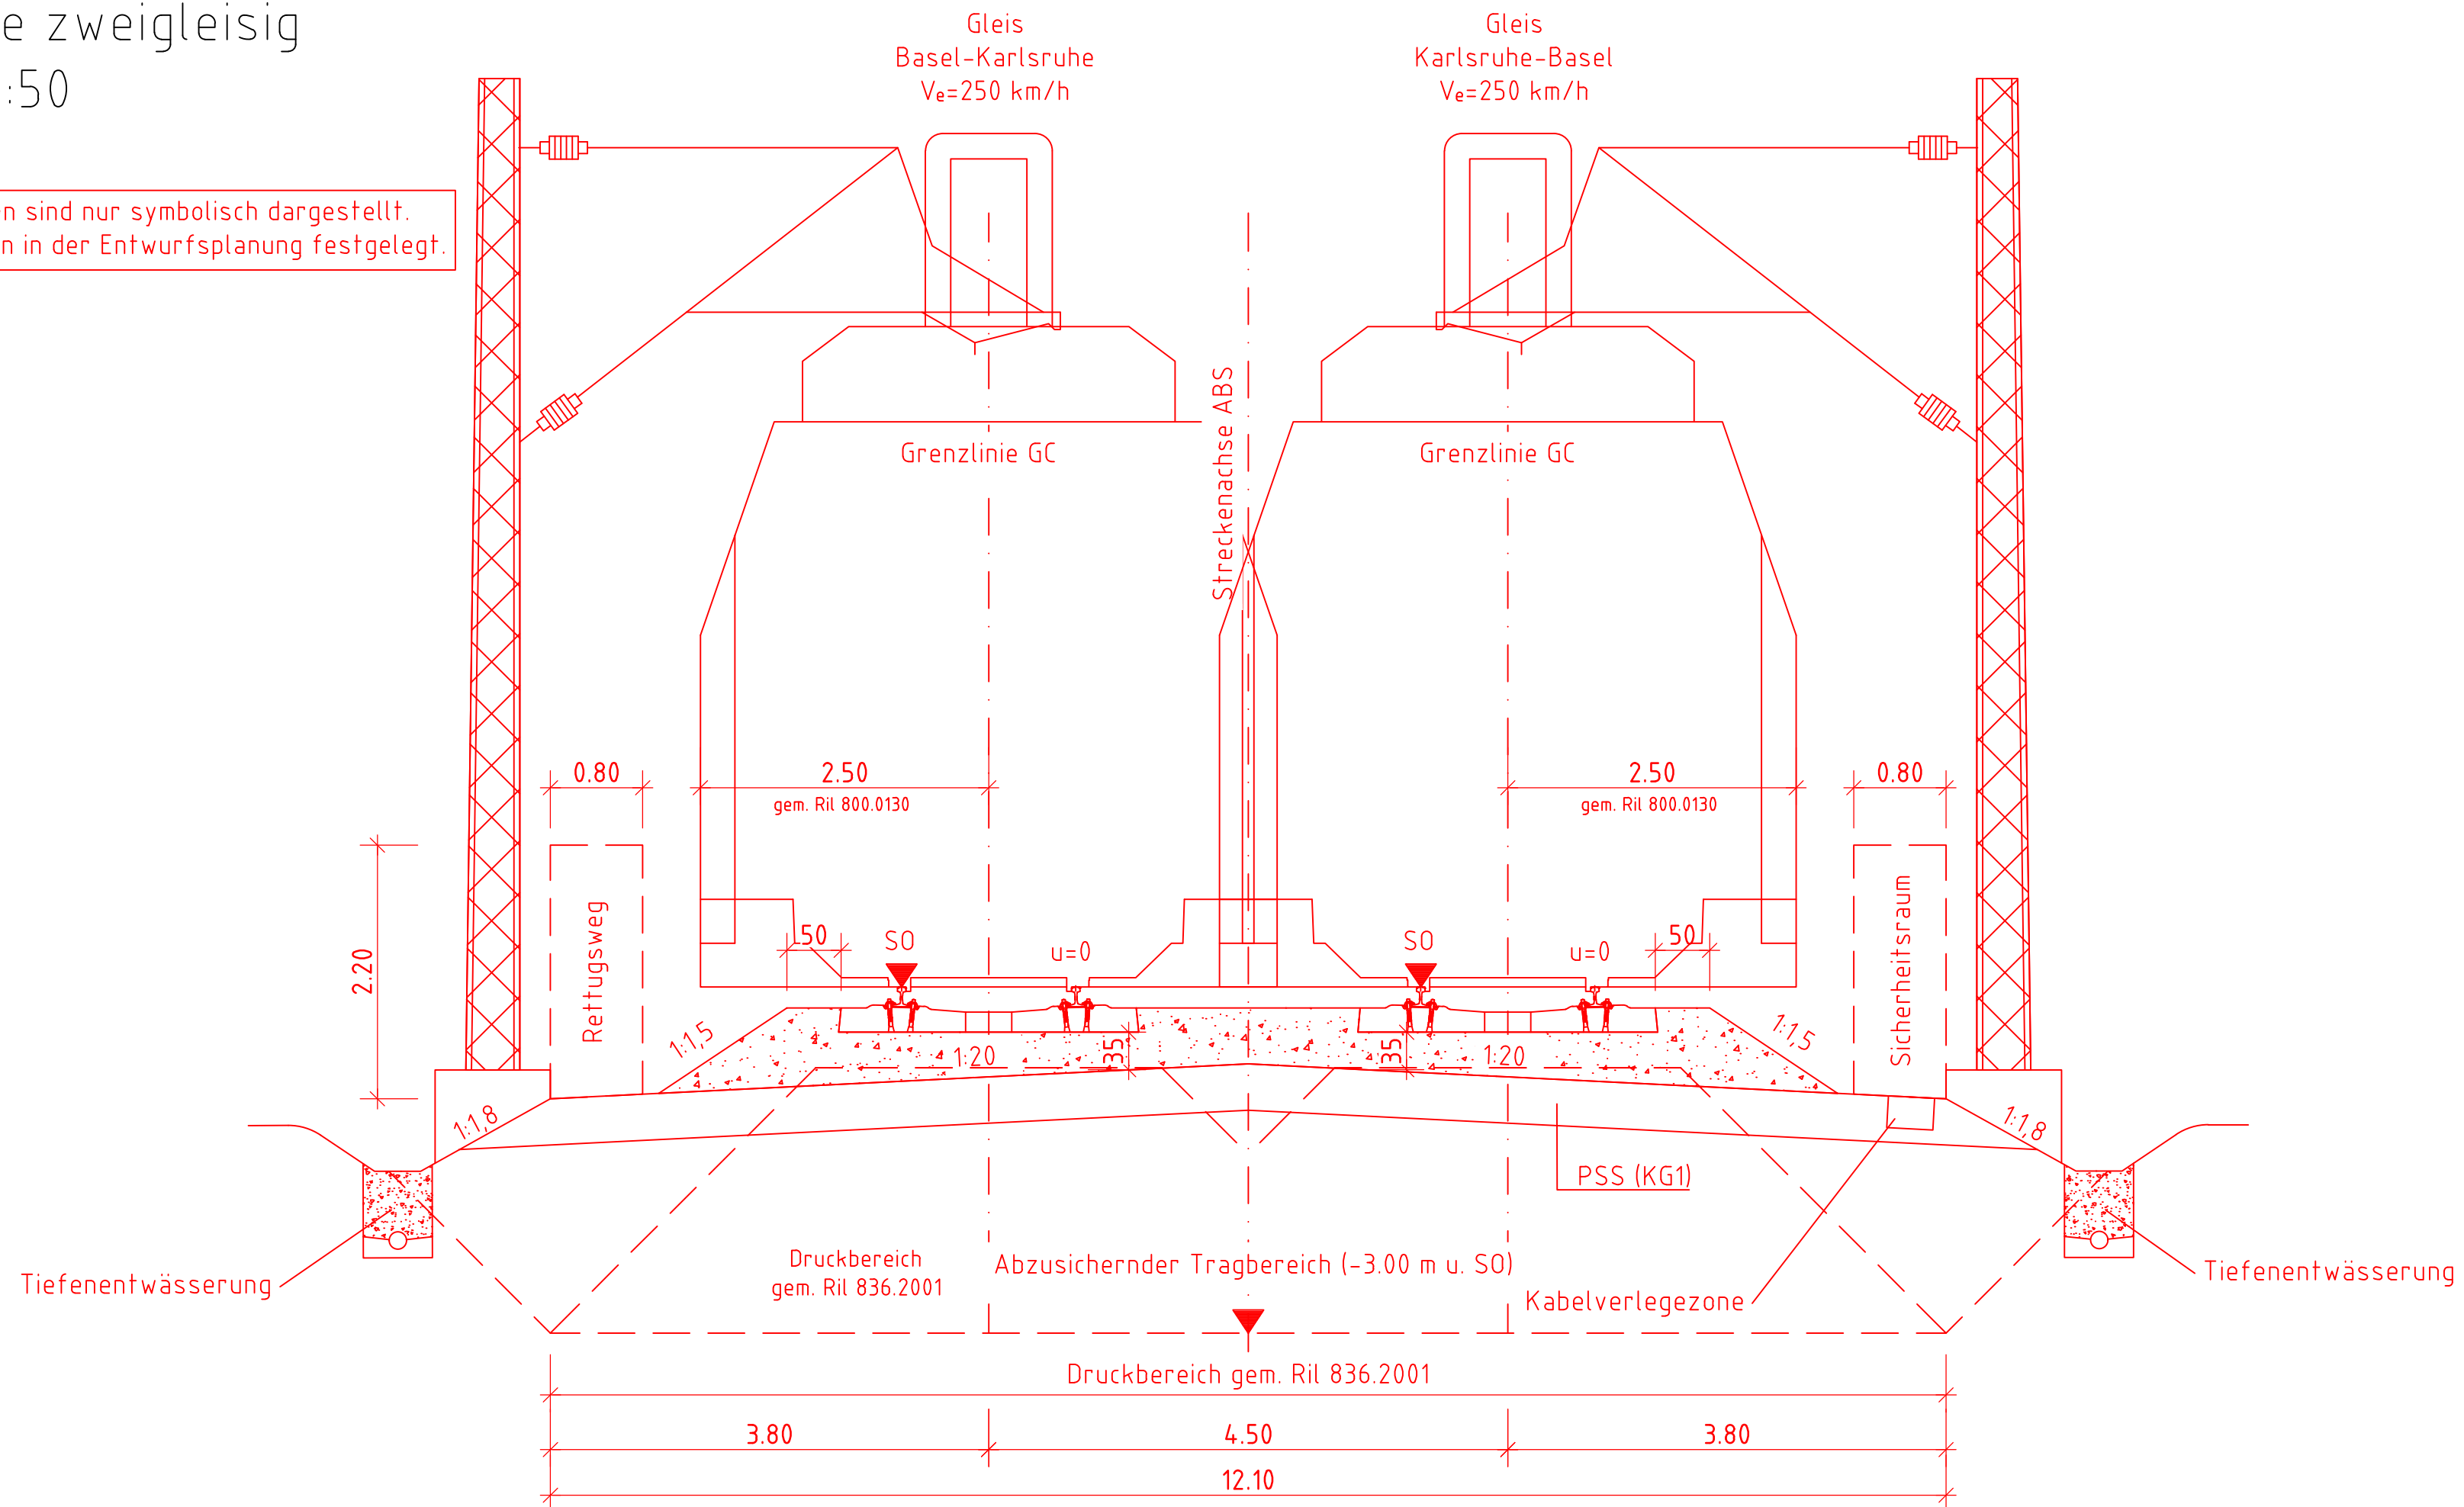

| | | | | | |
|---|--|--|--|---|--|
| Index: Änderungen bzw. Ergänzungen | | Name: | | Datum: | |
| Prüfvermerke | | | | | |
| die Übereinstimmung der Zeichnung mit der Ausführung bestätigt: | | Freigabe zur Prüfung | | | |
| für den Auftragnehmer: | | Ort, Datum, Name in Druckbuchstaben, Unterschrift | | | |
| für die DB | | Ort, Datum, Name in Druckbuchstaben, Unterschrift | | | |
| Interoperabilität geprüft (benannte Stelle), Name | | Ort, Datum, Name in Druckbuchstaben, Unterschrift | | | |
| Ort, Datum, Name in Druckbuchstaben, Unterschrift | | geprüft | | | |
| Qualitätssicherung | | Ort, Datum, Name in Druckbuchstaben, Unterschrift | | | |
| Ort, Datum, Name in Druckbuchstaben, Unterschrift | | geprüft | | | |
| Eisenbahn-Bundesamt | | Ort, Datum, Name in Druckbuchstaben, Unterschrift (BVB) | | | |
| gleichgestellt mit Prüfexemplaren | | geprüft / genehmigt | | | |
| Ort, Datum, Name in Druckbuchstaben, Unterschrift | | Ort, Datum, Name in Druckbuchstaben, Unterschrift | | | |
| Bauherr: DB Netz AG Zentrale | | Projektleitung: DB Netz AG | | Planung: Schüller-Plan | |
| Theodor-Heuss-Allee 7 60486 Frankfurt am Main | | Großprojekt Karlsruhe - Basel INGK 2 (2) Schwarzwaldstraße 82 76137 Karlsruhe | | Schüller-Plan Ingenieurgesellschaft mbH c/o Schüller-Plan Ludwigstraße 67-69 67059 Ludwigshafen | |
| Ort, Datum, Unterschrift | | Ort, Datum, Unterschrift | | Ort, Datum, Unterschrift | |
| Lageskizze (unmaßstäblich): | | Projektnummer DB: G.016290307 | | BIM-Codierung: | |
| | | Planzeichen: | | loa | |
| | | Planart: | | Vorentwurf | |
| | | Höhen- und Koordinatensystem: | | DHHN92 DB-REF | |
| | | Einwirkungen (Lastmodell): | | Entwurfsgeschwindigkeit: 250 km/h | |
| Bauwerksnummer: 4 0 0 0 | | BW-Kennziffer: | | Barcodenummer: | |
| Strecke: 4000 | | Streckenabschnitt: Mannheim-Basel-Konstanz km 154,550-182,120 | | Kilometer: 161,200-170,570 | |
| 1:50 | | Erstellt 03/2023 | | NL | |
| LPH 2 | | Geprüft 03/2023 | | BS | |
| | | Freigegeben | | LOR | |
| | | Datum | | Name | |
| | | de | | 297 x 1189 | |
| Anlage 7.2.1 | | | | - | |