Querprofil Tunnel TVM OR und WR
km 144,2+77.70
Engstelle Lagerhalle "Am Güterbahnhof" Nord

M 1:200

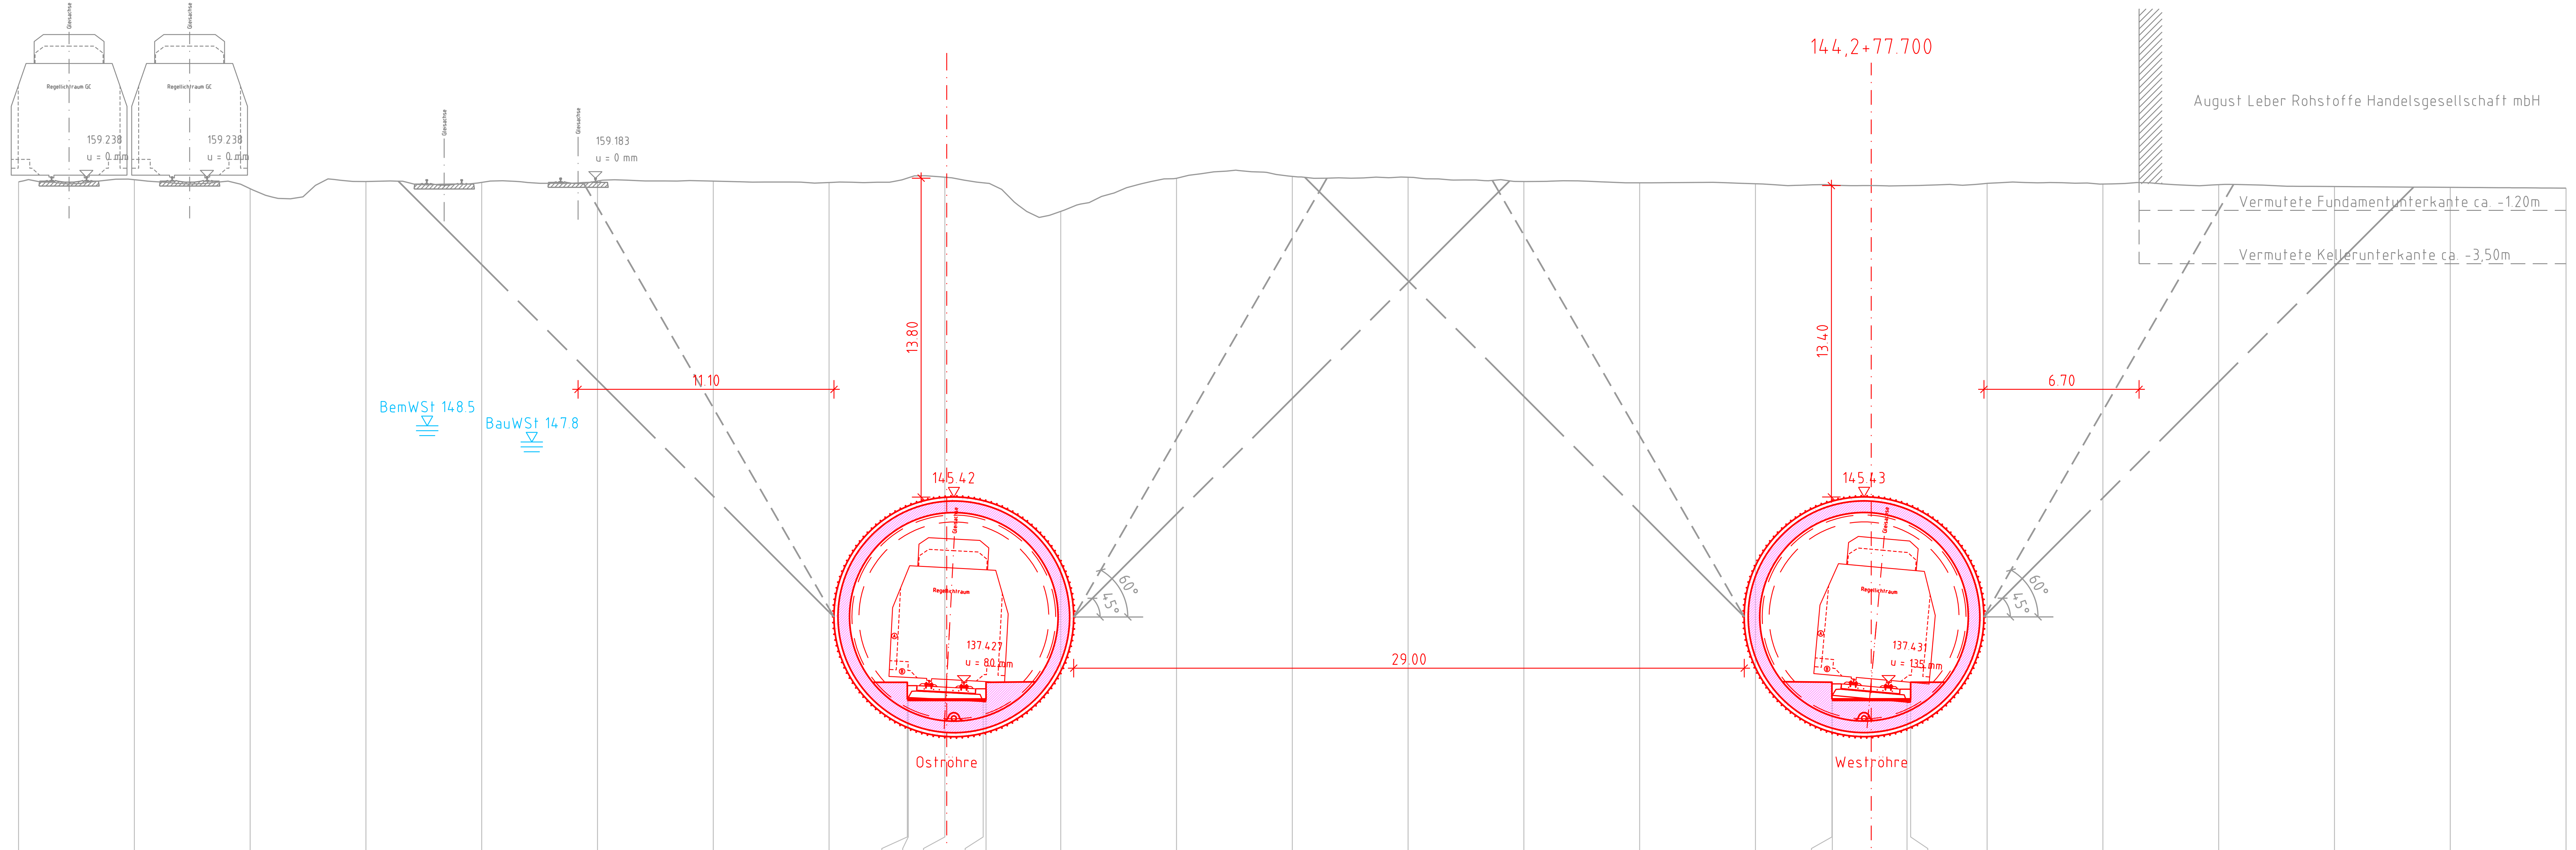

130.0 m ü.NN

	80.000	75.000	70.000	65.000	60.000	55.000	50.000	45.000	41.624	41.583	40.000	39.924	38.348	38.224	35.000	30.000
Planum									136.770	136.770			136.597	136.597		
Gelände	159.031	159.121	158.735	159.043	159.008	159.067	159.063	159.001			159.230				157.753	159.184
Entfernung	80.000	75.000	70.000	65.000	60.000	55.000	50.000	45.000	41.624	41.583	40.000	39.924	38.348	38.224	35.000	30.000

	25.000	20.000	15.000	10.000	5.000	1.700	1.684	0.000	1.543	1.700	5.000	10.000	15.000	20.000	25.000	30.000
Planum						136.862	136.862		136.572	136.572						
Gelände	159.266	159.229	159.045	158.987	158.949			158.868			158.964	158.935	158.909	158.827	158.792	158.758
Entfernung	25.000	20.000	15.000	10.000	5.000	1.700	1.684	0.000	1.543	1.700	5.000	10.000	15.000	20.000	25.000	30.000

Legende:

- Damm bzw. Auftrag
- Einschnitt bzw. Abtrag
- neuer Tunnel
- Bestand
- Rückbau
- Planung

WR/OR	Tunnel West-/Oströhre
TVM	Tunnelvortriebsmaschine
BemWSt	Bemessungswasserstand
BauWSt	Bauwasserstand

Hinweis:
Innerhalb der Planunterlagen wird nur der Endzustand dargestellt und farblich markiert, Bauzustände können darüber hinausgehen und abweichen.

Frühe Öffentlichkeitsbeteiligung PfA 7.1, Appenweier - Hohberg (Tunnel Offenburg)

Index	Änderungen bzw. Ergänzungen	Name	Datum

Lageskizze

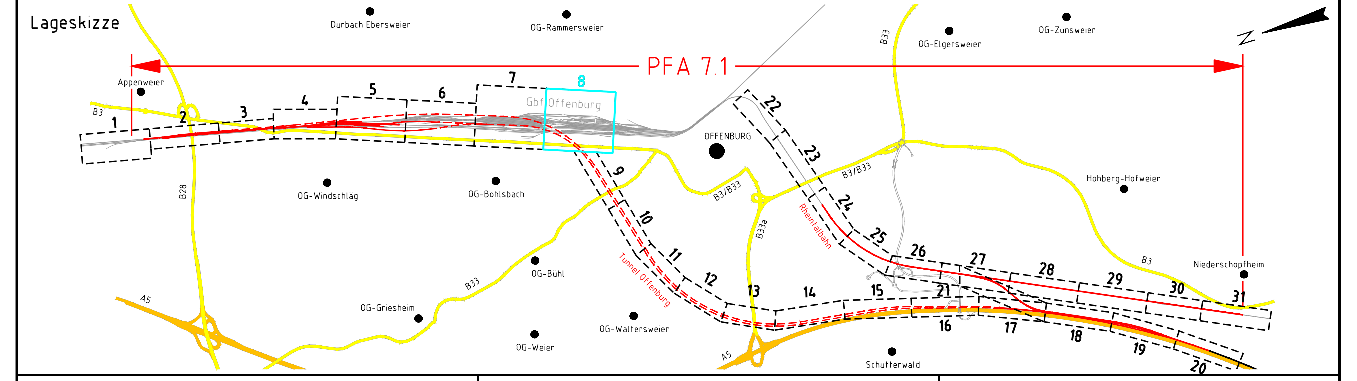

Auftragnehmer: OBERMEYER PLANEN + BERATEN GmbH
Obermeyer Planen+Beraten GmbH
Niederlassung Stuttgart
Hasenbergstraße 31
70178 Stuttgart

Stuttgart, den 31.01.2020, gez. i.V. Gieschke
Ort, Datum, Unterschrift

Planverfasser: OBERMEYER PLANEN + BERATEN GmbH
Obermeyer Planen+Beraten GmbH
Niederlassung Stuttgart
Hasenbergstraße 31
70178 Stuttgart

Stuttgart, den 31.01.2020, gez. i.V. Gieschke
Ort, Datum, Unterschrift

Bauherr: DB NETZE
DB Netz AG
Zentrale
Theodor-Heuss-Allee 7
60486 Frankfurt am Main

Planung: DB NETZE
DB Netz AG
Großprojekt Karlsruhe-Basel
Gutschstraße 6
76137 Karlsruhe

Auftrag-Nr.: 24035

	Datum	Name
gez.	01/2020	Timmermann
bearb.	01/2020	Werth
gepr.	01/2020	Werth

Plan-Nr.: Anlage 6
Blatt 6 von 27

Planart: VORENTWURF

Planzeichen:

Blattgr.:

Einwirkungen (Lastmodelle):

Maßstab: 1:200

Querprofil
km 144,2+77.70
Engstelle Lagerhalle "Am Güterbahnhof" Nord

Höhen- und Koordinatensystem
NHN (DHHN92)
DB-REF

Projekt: ABS/NBS Karlsruhe-Basel, StA 7, PfA 7.1, Appenweier - Hohberg (Tunnel Offenburg)
Strecke: NBS, Strecke 4280, Appenweier bis Hohberg, km 138.500 - km 154.000
ABS, Strecke 4000, Offenburg bis Hohberg, km 147.200 - km 154.550

Strecke		Kilometer		Kennzahl	Brückennr.
4280	×	138.500 - 154.000	×		
4000	×	147.200 - 154.550	×		

ProVI® 9.3.2020/10:23/Koenig/AutoCAD/\\stgwd06\projects\24035\3-CAD\4_FrÖB\