


Querprofil Tunnel TVM OR und WR
 km 149,6+60.00
 Standort Hochspannungsmast 1004

M 1:200

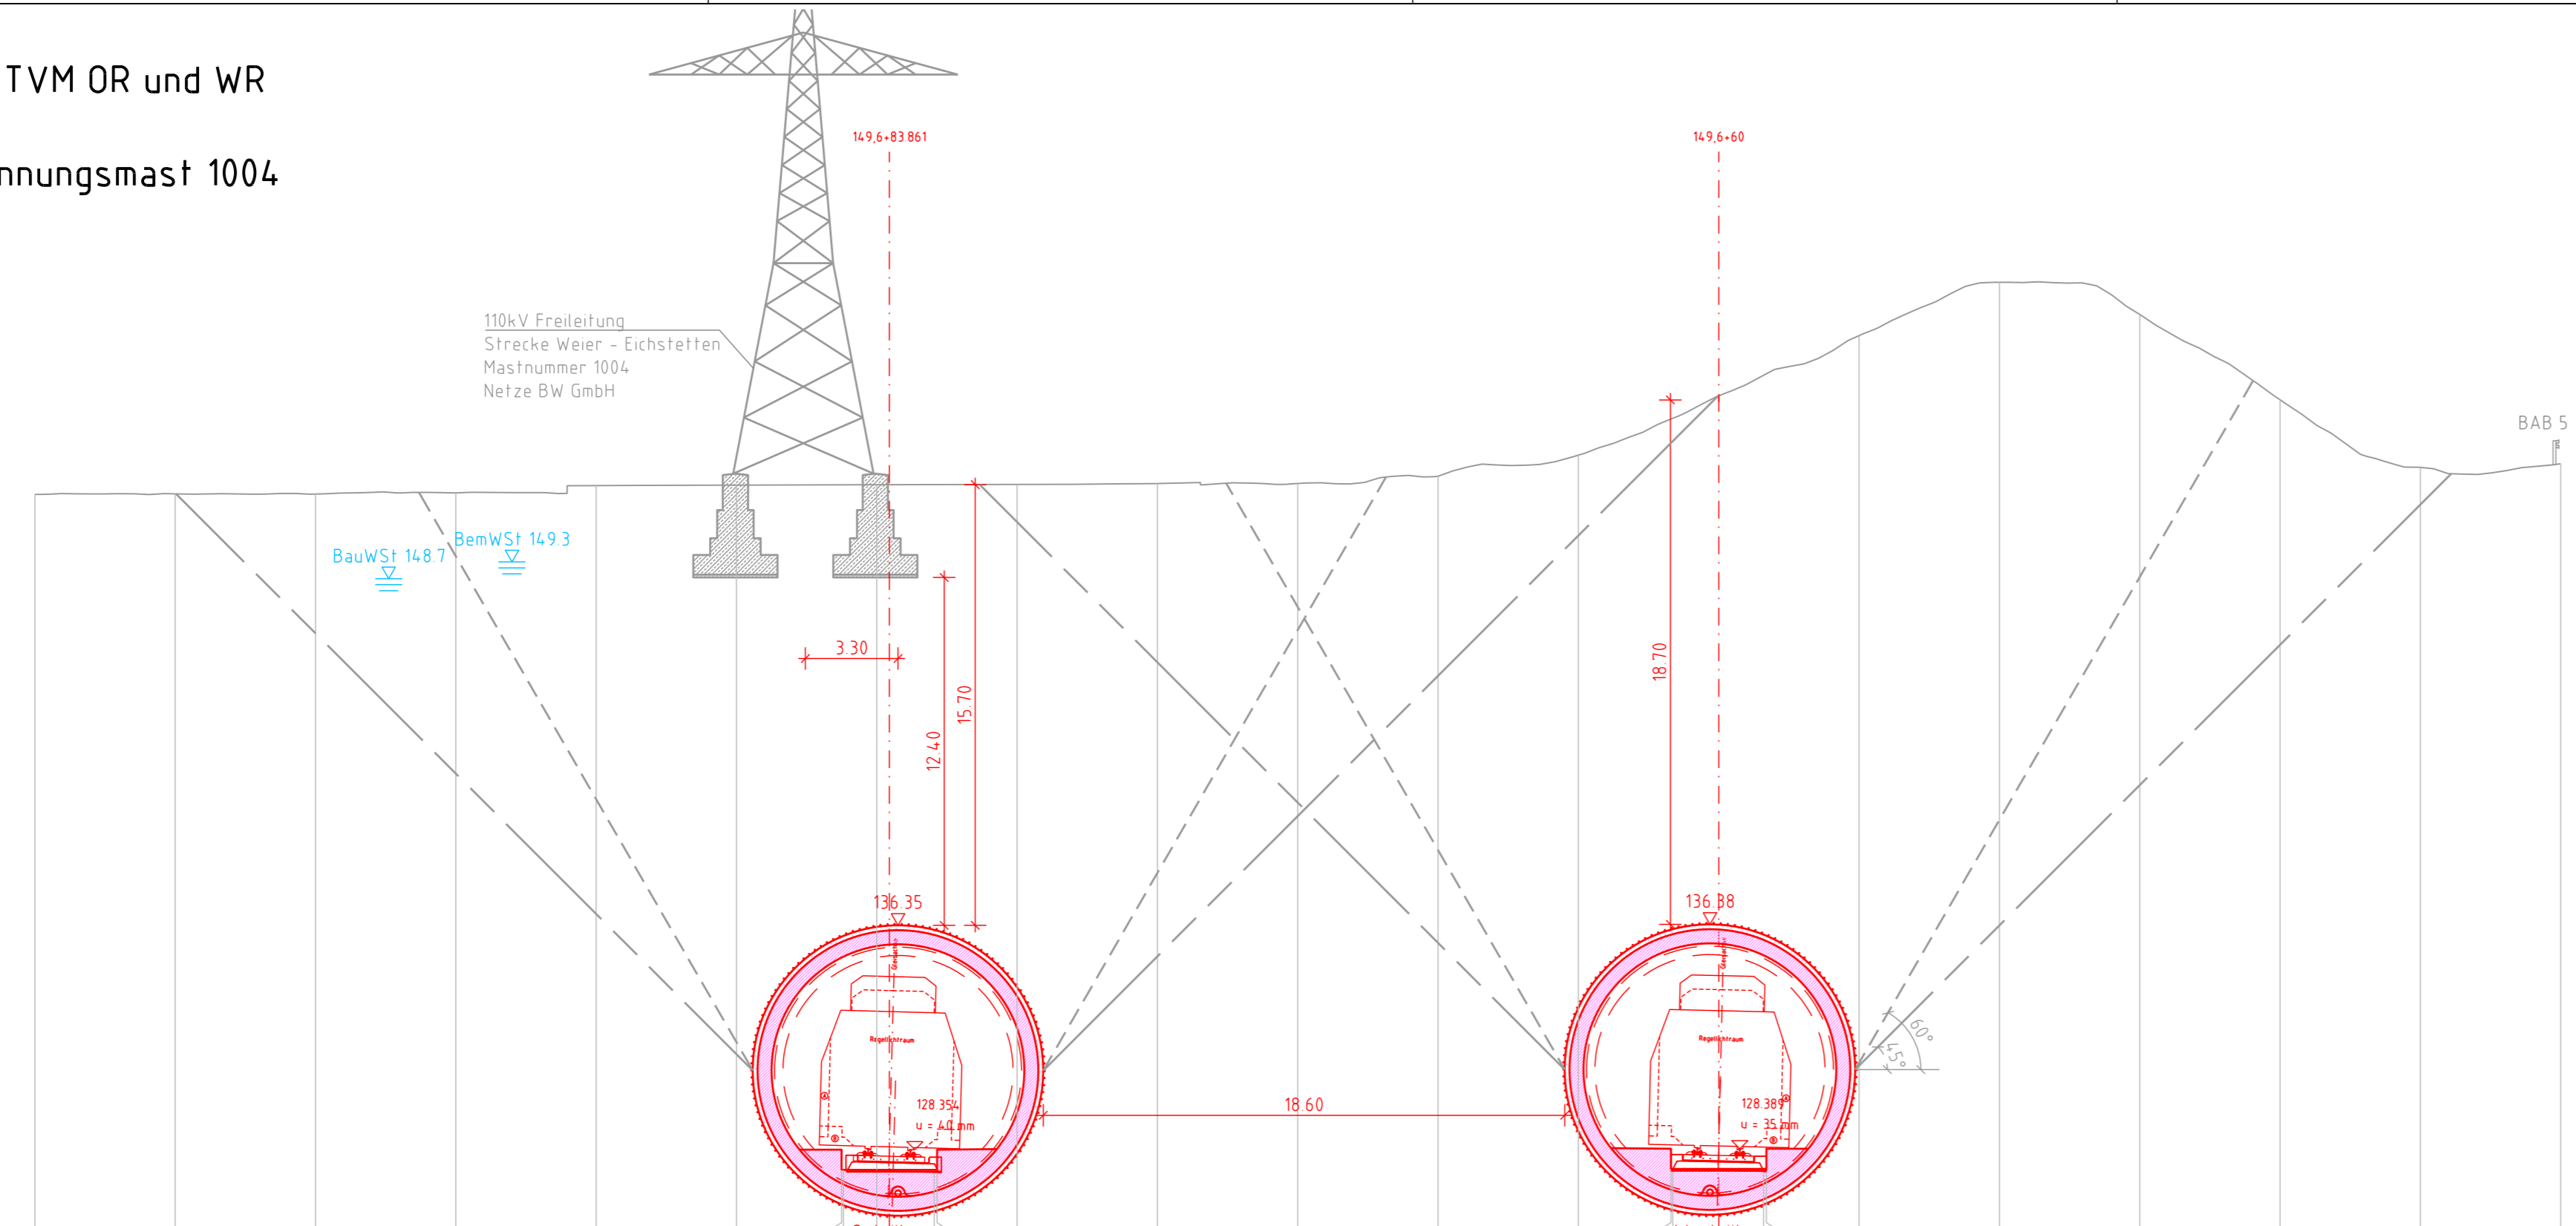

Legende:


- Damm bzw. Auftrag
 - Einschnitt bzw. Abtrag
 - neuer Tunnel
 - Bestand
 - Rückbau
 - Planung
 - WR/OR Tunnel West-/Ost-Ströhre
 - TVM Tunnelvortriebsmaschine
 - BemWSt Bemessungswasserstand
 - BauWSt Bauwasserstand
- Hinweis:
 Innerhalb der Planunterlagen wird nur der Endzustand dargestellt und farblich markiert, Bauzustände können darüber hinausgehen und abweichen.

125.0 m ü.NN

Planum			127 633	127 633	127 546	127 546	127 659	127 659	127 584	127 584															
Gelände	151.706	151.728	152.039	152.053	152.054	152.062	152.094	152.095	152.354	153.105	155.220	157.366													
Entfernung	60.000	55.000	35.000	31.251	31.192	30.000	29.551	27.953	27.851	25.000	20.000	15.000	10.000	5.000	1.700	1.638	0.000	1.601	1.700	5.000	10.000	15.000	20.000	25.000	30.000

Frühe Öffentlichkeitsbeteiligung PFA 7.1, Appenweier - Hohberg (Tunnel Offenburg)

Index:	Anderungen bzw. Ergänzungen	Name:	Datum:
--------	-----------------------------	-------	--------

 

Auftragnehmer:	OBERMEYER PLANEN + BERATEN GmbH Obermeyer Planen-Beraten GmbH Niederlassung Stuttgart Hasenbergstraße 31 70178 Stuttgart	Planverfasser:	OBERMEYER PLANEN + BERATEN GmbH Obermeyer Planen-Beraten GmbH Niederlassung Stuttgart Hasenbergstraße 31 70178 Stuttgart	Auftrag-Nr.:	24035
Stuttgart, den 31.01.2020, gez. i.V. Gesckie Ort, Datum, Unterschrift	Stuttgart, den 31.01.2020, gez. i.V. Gesckie Ort, Datum, Unterschrift			gepr.:	01/2020 Werth
Bauherr:	DB NETZE DB Netz AG Zentrale Theodor-Heuss-Allee 7 60486 Frankfurt am Main	Planung:	DB NETZE DB Netz AG Großprojekt Karlsruhe-Basel Gutschstraße 6 76137 Karlsruhe	Plan-Nr.:	Anlage 6 Blatt 20 von 27
				Planart:	VORENTWURF
				Planzeichen:	
				Blatttgr.:	
Maßstab:	Querprofil km 149,6+60.00 Standort Hochspannungsmast 1004			Einwirkungen (Lastmodelle):	
1:200				Höhen- und Koordinatensystem NHN (DHN92) DB-REF	

Projekt:	ABS/NBS Karlsruhe-Basel, StA 7, Pfa 7.1, Appenweier - Hohberg (Tunnel Offenburg)		
Strecke:	NBS, Strecke 4280, Appenweier bis Hohberg, km 138.500 - km 154.000 ABS, Strecke 4000, Offenburg bis Hohberg, km 147.200 - km 154.550		
Strecke	Kilometer	Kennzahl	Brückennr.
4280	x 138.500 - 154.000	x	
4000	x 147.200 - 154.550	x	