

Index	Änderungen bzw. Ergänzungen	Planungsstand

Frühe Öffentlichkeitsbeteiligung


Vorhabenträger: DB Netz AG Zentrale Theodor-Heuss-Allee 7 60486 Frankfurt am Main	Vertreter des Vorhabenträgers: DB NETZE DB Netz AG Großprojekt Karlsruhe - Basel Schwarzwaldstraße 82 76137 Karlsruhe	Planzeichen intern: Auftrags-Nr.: Datum Name
		gez. 08.19 Kor
		bearb. 08.19 Kum
		gepr. 08.19 Kam

Planverfasser: Ingenieurgesellschaft Schüler-Plan - Sweco GmbH Schüler-Plan Ingenieurgesellschaft mbH Lindleystraße 11 60314 Frankfurt am Main Telefon 069/958 857-0 Telefax 069/958 857-99	SWECO Sweco GmbH Hanauer Landstraße 135-137 60314 Frankfurt am Main Telefon 069/958 21-0 Telefax 069/959 21-437	Höhensystem: DHHN 92 Koordinatensystem: Gauß-Krüger, GK3 Ursprungsplan: Blattgröße: 780 x 297 Maßstab: 1:1.000
--	---	--

Vorhaben: **Ausbau- und Neubaustrecke Karlsruhe - Basel**
StA 8 Kenzingen - Müllheim, Strecke 4280
PfA 8.0 Kenzingen - Malterdingen, km 183,500 - 184,500 (Str. 4280, NBS)
bzw. km 182,120 - 186,764 (Str. 4000, ABS)

Planart: Lageplan Endzustand

Planinhalt: Verbindungsspanne Süd

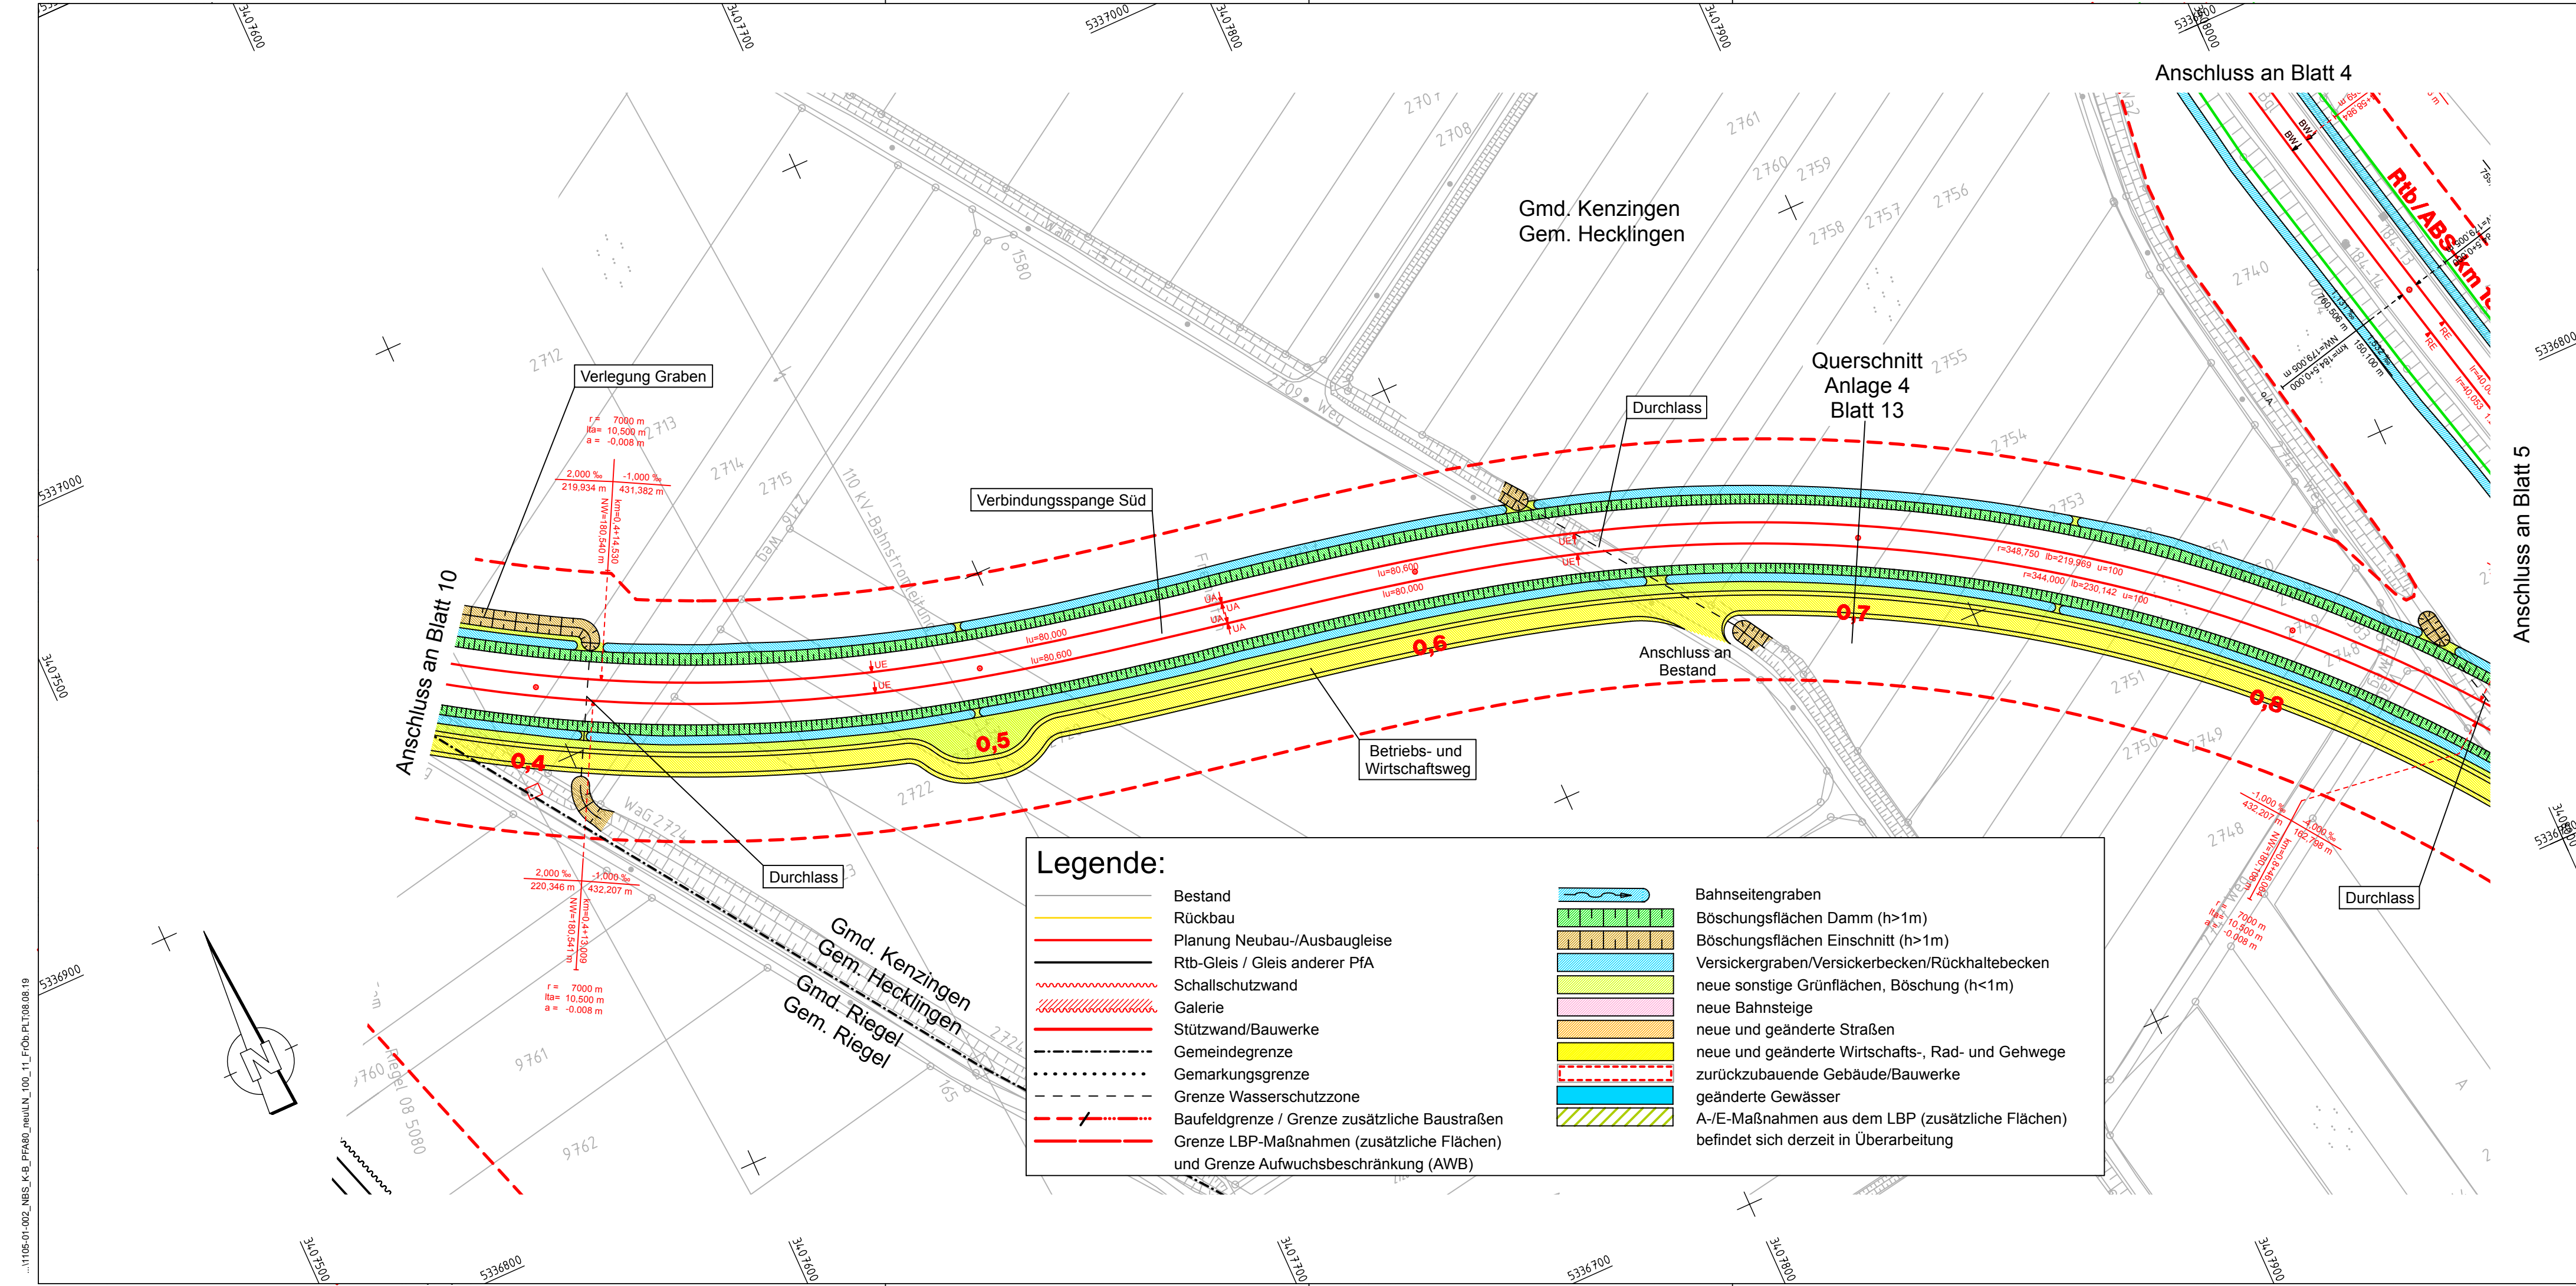

Querschnitt
Anlage 4
Blatt 13

Legende:

- | | | | |
|--|--|--|---|
| | Bestand | | Bahnseitengraben |
| | Rückbau | | Böschungflächen Damm (h>1m) |
| | Planung Neubau-/Ausbaugleise | | Böschungflächen Einschnitt (h>1m) |
| | Rtb-Gleis / Gleis anderer PfA | | Versickergraben/Versickerbecken/Rückhaltebecken |
| | Schallschutzwand | | neue sonstige Grünflächen, Böschung (h<1m) |
| | Galerie | | neue Bahnsteige |
| | Stützwand/Bauwerke | | neue und geänderte Straßen |
| | Gemeindegrenze | | neue und geänderte Wirtschafts-, Rad- und Gehwege |
| | Gemarkungsgrenze | | zurückzubauende Gebäude/Bauwerke |
| | Grenze Wasserschutzzone | | geänderte Gewässer |
| | Baufeldgrenze / Grenze zusätzliche Baustraßen | | A-/E-Maßnahmen aus dem LBP (zusätzliche Flächen) |
| | Grenze LBP-Maßnahmen (zusätzliche Flächen) und Grenze Aufwuchsbeschränkung (AWB) | | befindet sich derzeit in Überarbeitung |

...1105-01-002_NBS_K-E_PFA80_neuLN_100_11_F06_PLT08.08.19