
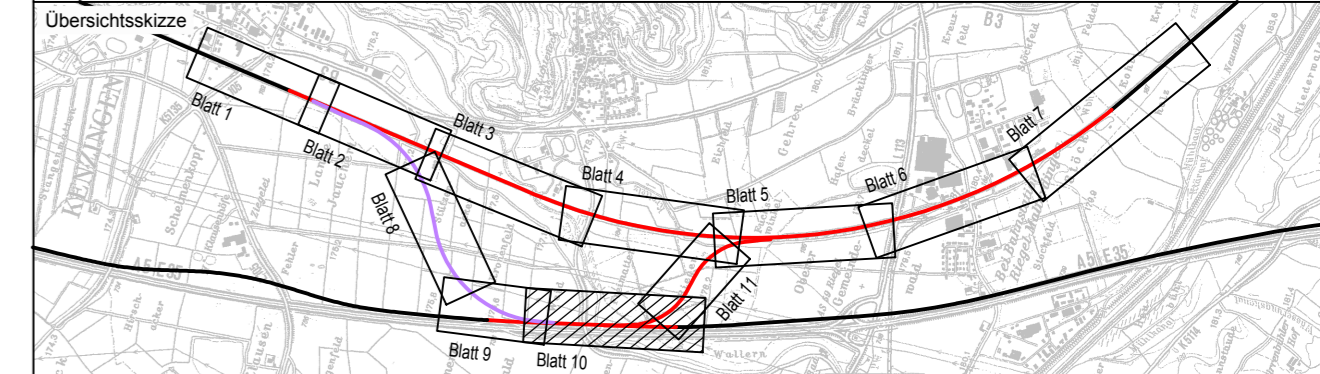


QUERSCHNITT NBS-km 184,300 M 1:100

BAB A 5

Fahrbahn  
Basel-Karlsruhe

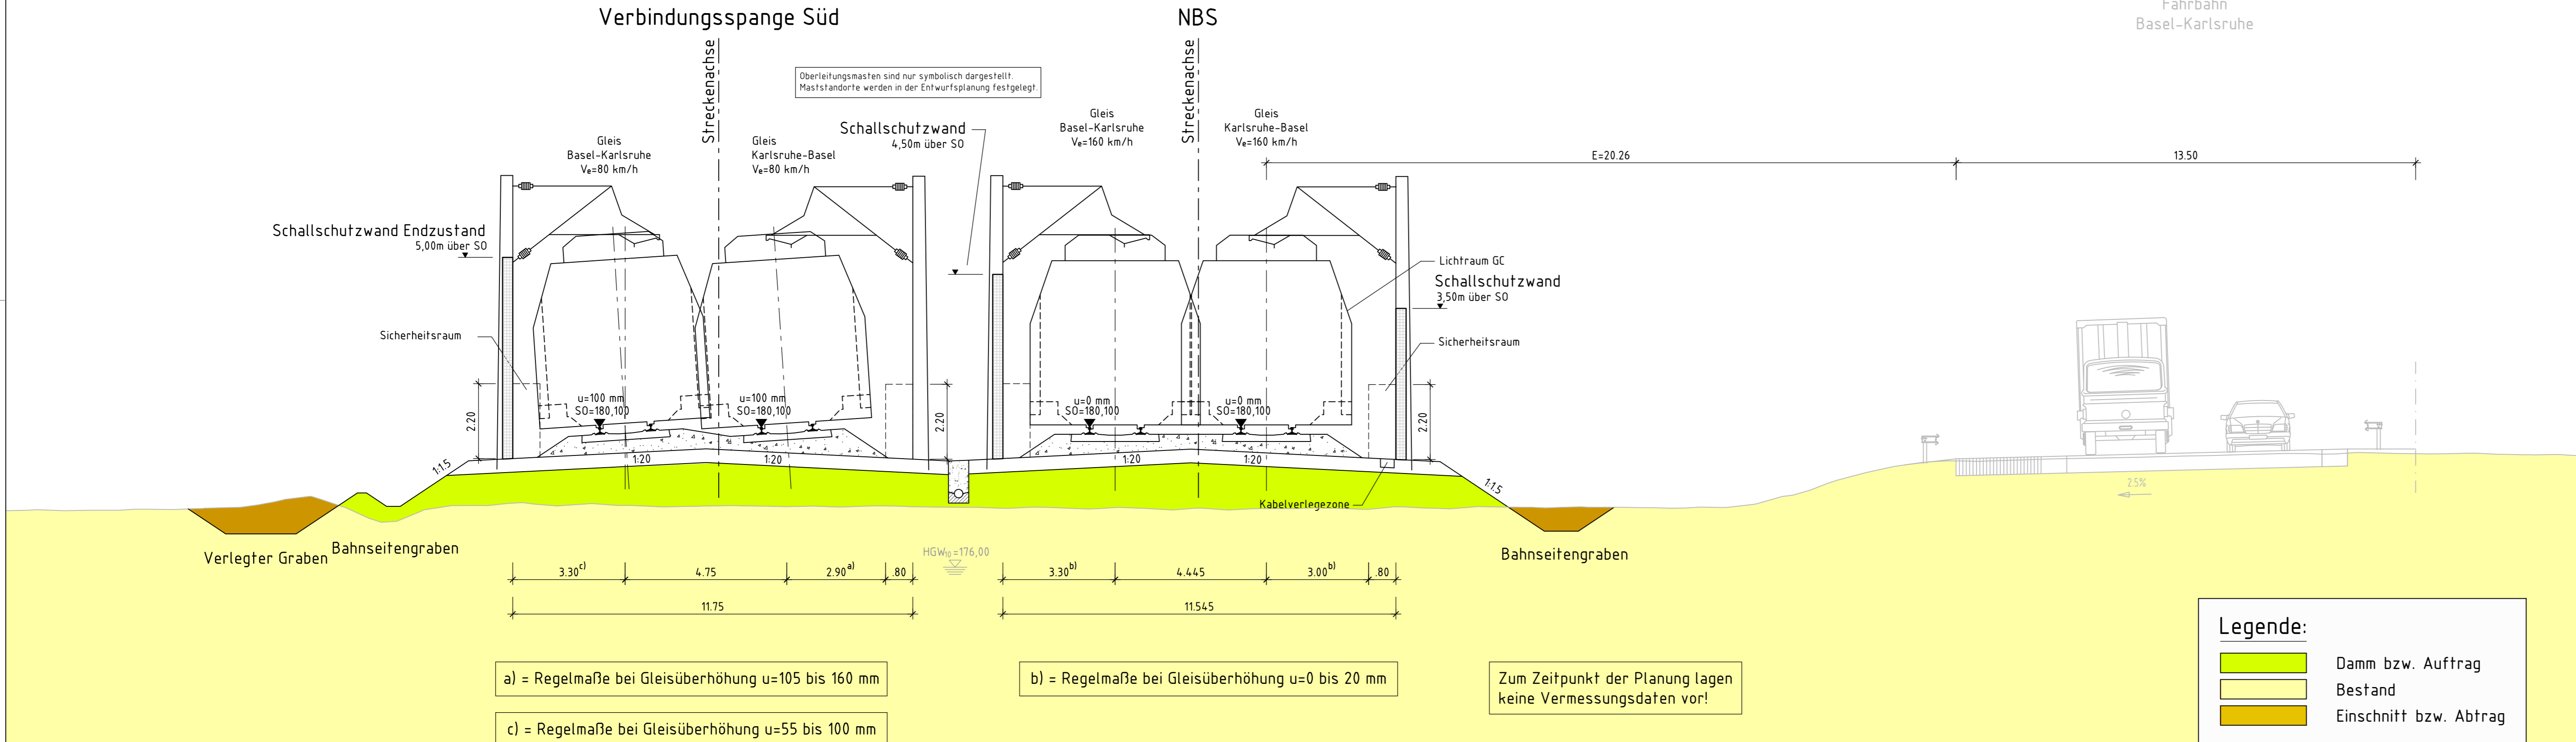

Index	Anderungen bzw. Ergänzungen	Planungsstand

Frühe Öffentlichkeitsbeteiligung		
Vorhabenträger:	Vertreter des Vorhabenträgers:	Planzeichen intern:
DB Netz AG Zentrale Theodor-Heuss-Allee 7 60486 Frankfurt am Main	DB NETZE Großprojekt Karlsruhe - Basel Schwarzwaldstraße 82 76137 Karlsruhe	Auftrags-Nr.:
		Datum
		Name
		gez.
		08.19
		Ap/Kor
		bearb.
		08.19
		Kum
		gepr.
		08.19
		Kam

Planverfasser:	SWECO	Höhensystem:	DHHN 92
Ingenieurgesellschaft Schüler-Plan - Sweco GmbH	Sweco GmbH Hanauer Landstraße 135-137 60314 Frankfurt am Main Telefon 069/959 21-0 Telefax 069/959 21-437	Koordinatensystem:	Gauß-Krüger, GK3
Schüler-Plan Ingenieurgesellschaft mbH Lindleystraße 11 60314 Frankfurt am Main Telefon 069/968 857-0 Telefax 069/968 857-99		Ursprungsplan:	
		Blattgröße:	970 x 297
		Maßstab:	1:100

Vorhaben: **Ausbau- und Neubaustrecke Karlsruhe - Basel**  
StA 8 Kenzingen - Müllheim, Strecke 4280  
PfA 8.0 Kenzingen - Malterdingen, km 183,500 - 184,500 (Str. 4280, NBS)  
bzw. km 182,120 - 186,764 (Str. 4000, ABS)

Planart:	Querschnitt
Planinhalt:	NBS-km 183,400 / Verbindungsspanne-Süd-km 0,188