


Querschnitt NBS-km 196,250

Legende:

- Damm bzw. Auftrag
- Bestand
- Einschnitt bzw. Abtrag

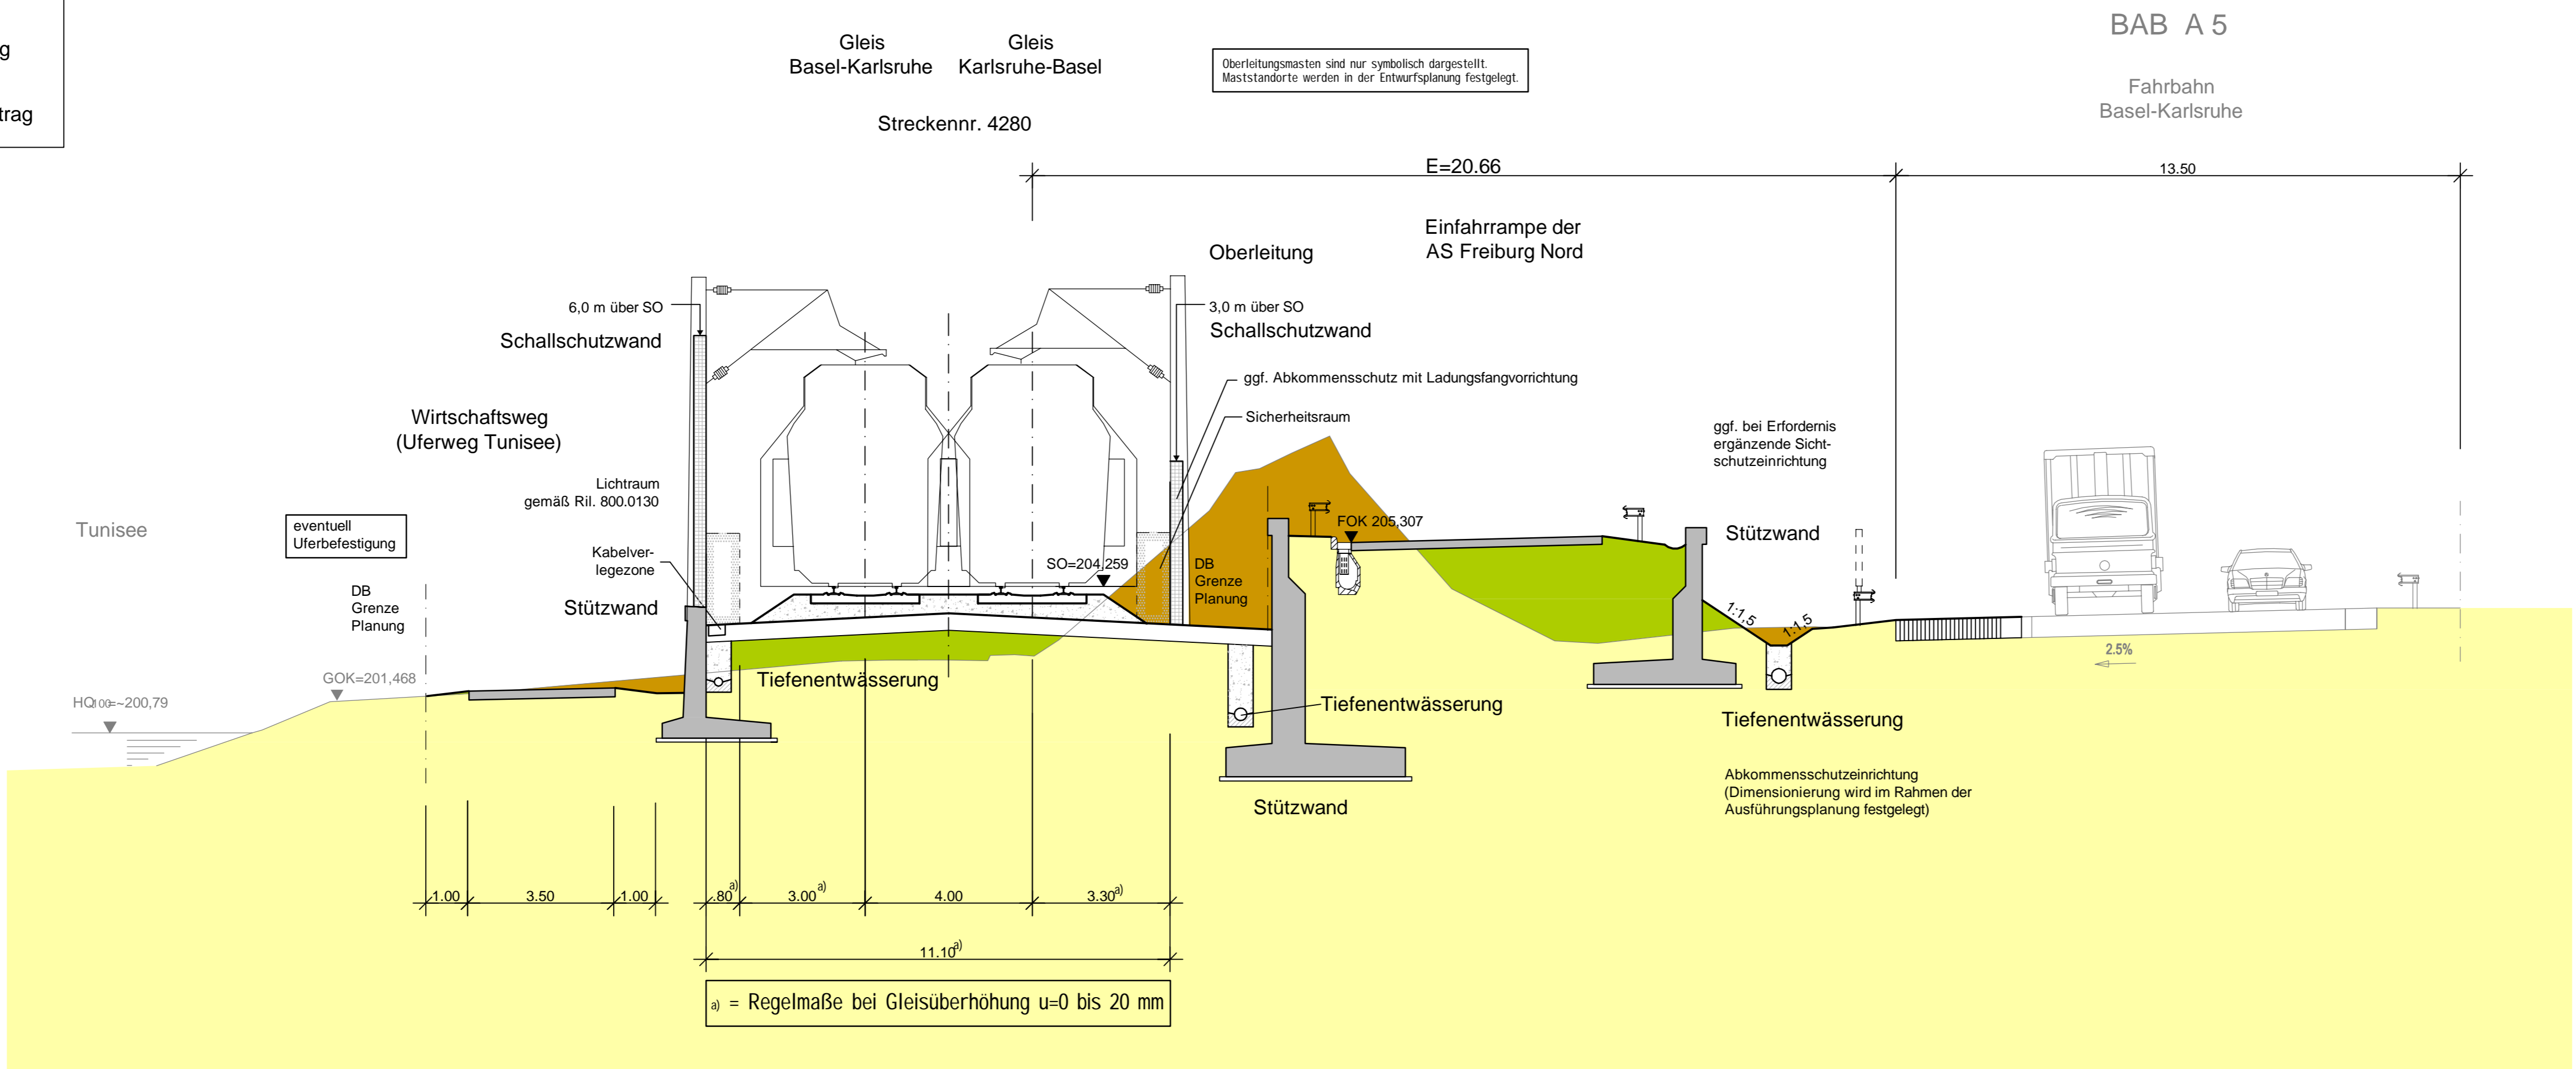

| Index | Änderungen bzw. Ergänzungen | Planungsstand |
|-------|-----------------------------|---------------|
| | | |
| | | |
| | | |
| | | |
| | | |
| | | |
| | | |
| | | |
| | | |
| | | |
| | | |
| | | |

Frühe Öffentlichkeitsbeteiligung

| Vorhabenträger: DB Netz AG Zentrale Theodor-Heuss-Allee 7 60486 Frankfurt am Main | Vetreter des Vorhabenträgers: DB NETZE DB Netz AG Großprojekt Karlsruhe - Basel Schwarzwaldstraße 82 76137 Karlsruhe | Planzeichen intern: Auftrags-Nr.: | | | | | | | | |
|--|---|---|-------|------|------------|----|--------------|-----|-------------|-----|
| Planverfasser: Ingenieurgesellschaft Schüßler-Plan - Sweco GmbH Schüßler-Plan Ingenieurgesellschaft mbH Lindleystraße 11 60314 Frankfurt am Main Telefon 069/968 857-0 Telefax 069/968 857-99 | SWECO Sweco GmbH Hanauer Landstraße 135-137 60314 Frankfurt am Main Telefon 069/959 21-0 Telefax 069/959 21-437 | <table border="1"> <thead> <tr> <th>Datum</th> <th>Name</th> </tr> </thead> <tbody> <tr> <td>gez. 05.18</td> <td>AP</td> </tr> <tr> <td>bearb. 05.18</td> <td>Kgm</td> </tr> <tr> <td>gepr. 05.18</td> <td>Kam</td> </tr> </tbody> </table> | Datum | Name | gez. 05.18 | AP | bearb. 05.18 | Kgm | gepr. 05.18 | Kam |
| Datum | Name | | | | | | | | | |
| gez. 05.18 | AP | | | | | | | | | |
| bearb. 05.18 | Kgm | | | | | | | | | |
| gepr. 05.18 | Kam | | | | | | | | | |
| Höhensystem: DHHN 92 | | Koordinatensystem: Gauß-Krüger, GK3 | | | | | | | | |
| Ursprungsplan: | | | | | | | | | | |
| Blattgröße: 970x297 | | | | | | | | | | |
| Maßstab: 1:100 | | | | | | | | | | |

Ausbau- und Neubaustrecke Karlsruhe - Basel
StA 8 Kenzingen - Müllheim, Strecke 4280
PfA 8.2 Freiburg - Schallstadt, km 195,889 - 212,875

Planart: **Querschnitt**
Planinhalt: **NBS-km 196,250**