



Querschnitt NBS-km 196,550

Legende:

- Damm bzw. Auftrag
- Bestand
- Einschnitt bzw. Abtrag

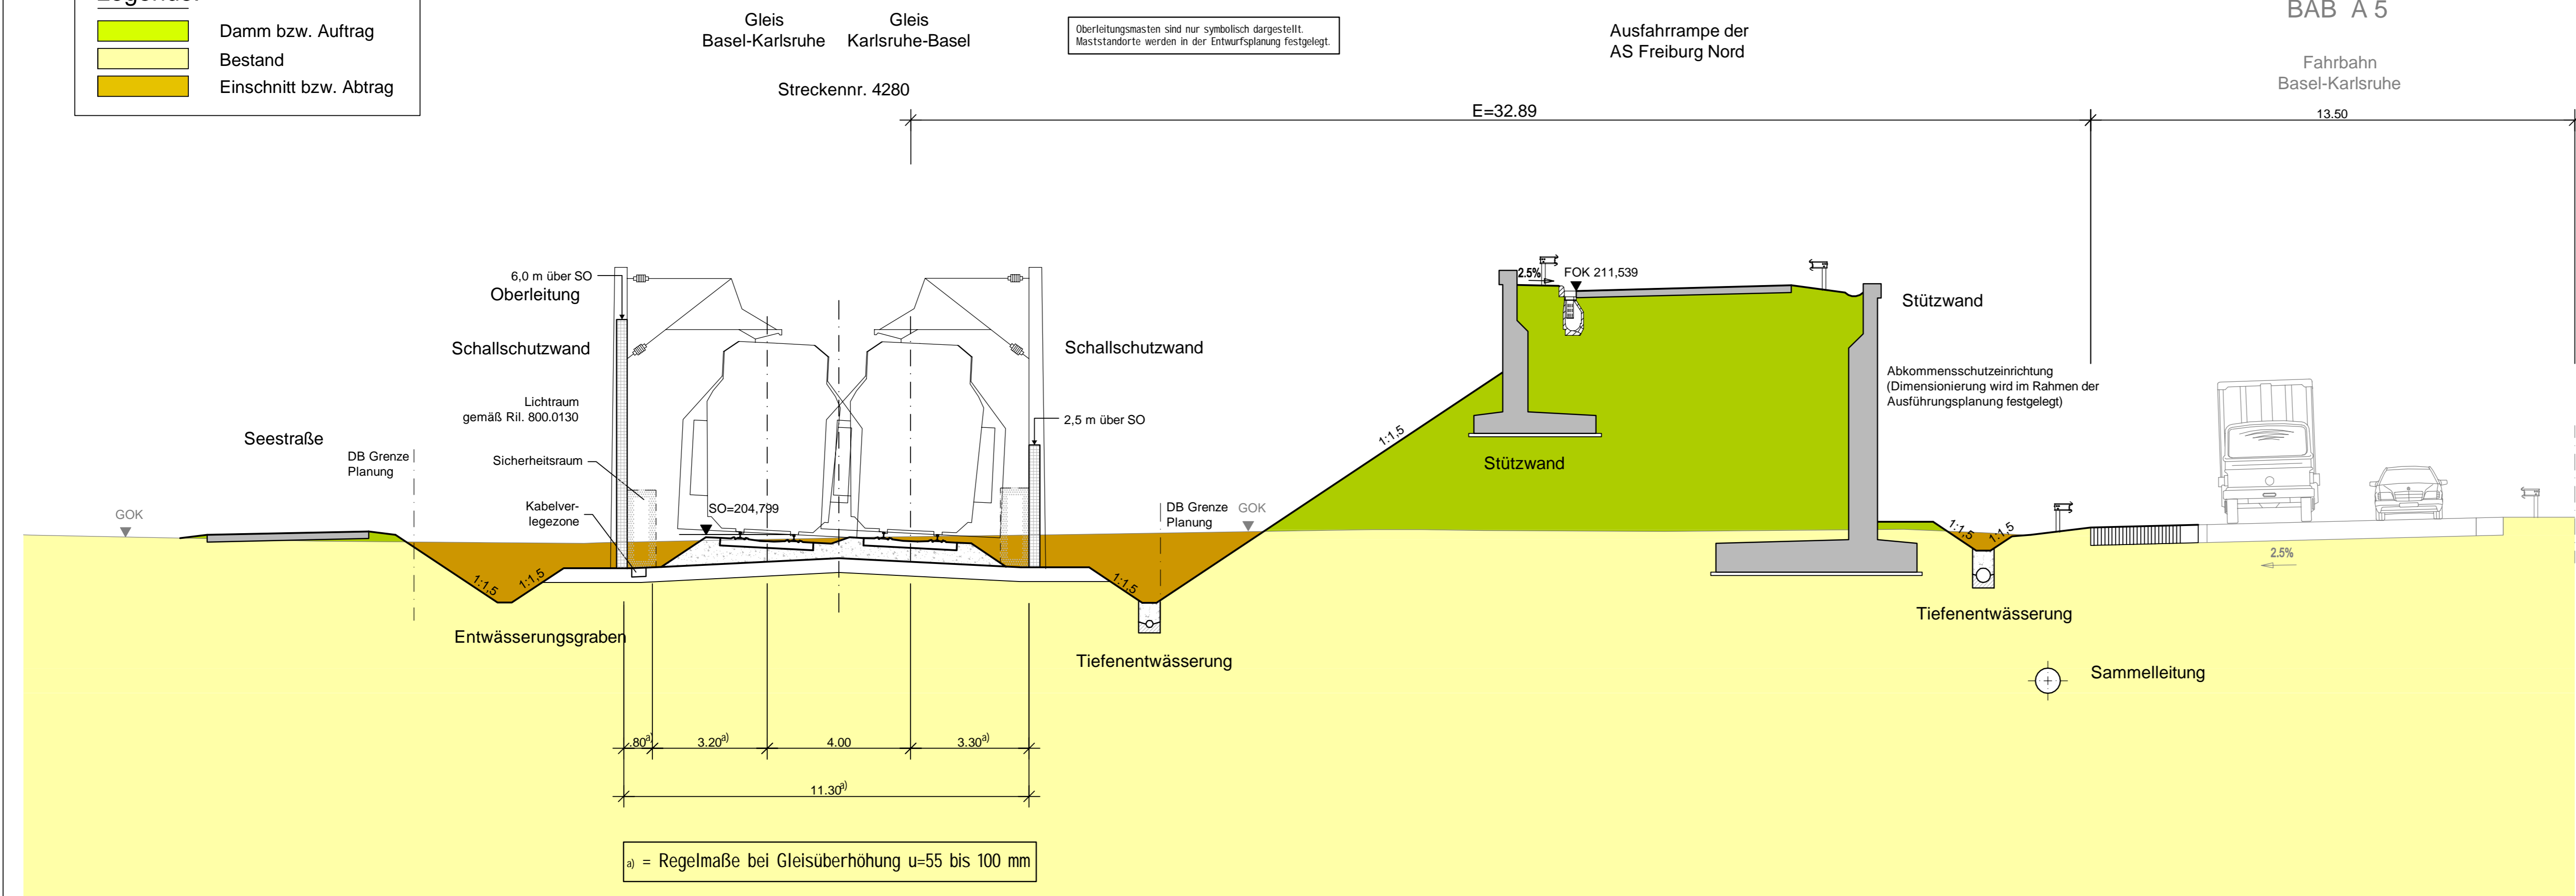

a) = Regelmaße bei Gleisüberhöhung u=55 bis 100 mm

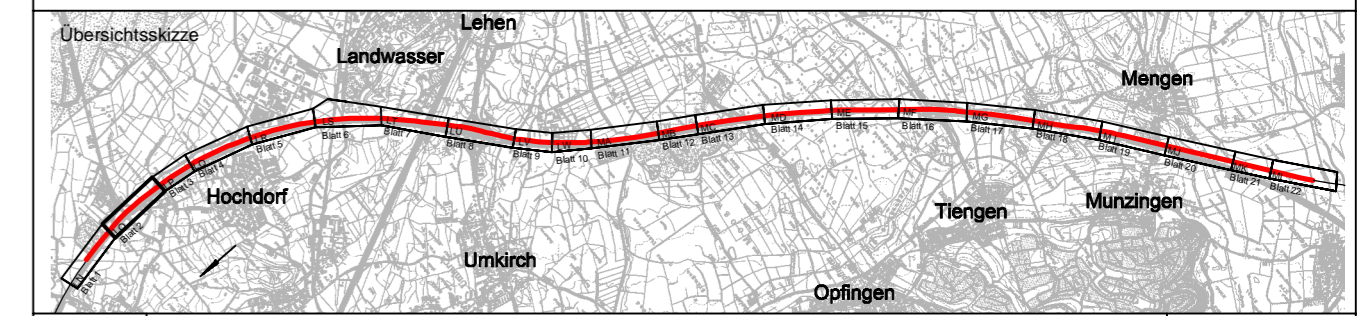

Index	Änderungen bzw. Ergänzungen	Planungsstand
-------	-----------------------------	---------------

Frühe Öffentlichkeitsbeteiligung

Vorhabenträger: DB NETZE

Vertreter des Vorhabenträgers: DB NETZE

Planverfasser: Ingenieurgesellschaft Schüßler-Plan - Sweco GmbH

Höhen-/Koordinatensystem: DHHN 92, Gauß-Krüger, GK3

Ursprungsplan: Blattgröße: 970x297, Maßstab: 1:100

Vorhaben: Ausbau- und Neubaustrecke Karlsruhe - Basel
 StA 8 Kenzingen - Müllheim, Strecke 4280
 PfA 8.2 Freiburg - Schallstadt, km 195,889 - 212,875

Planart: Querschnitt
Planinhalt: NBS-km 196,550