



Legende:

- Damm bzw. Auftrag
- Bestand
- Einschnitt bzw. Abtrag

Querschnitt NBS-km 197,120

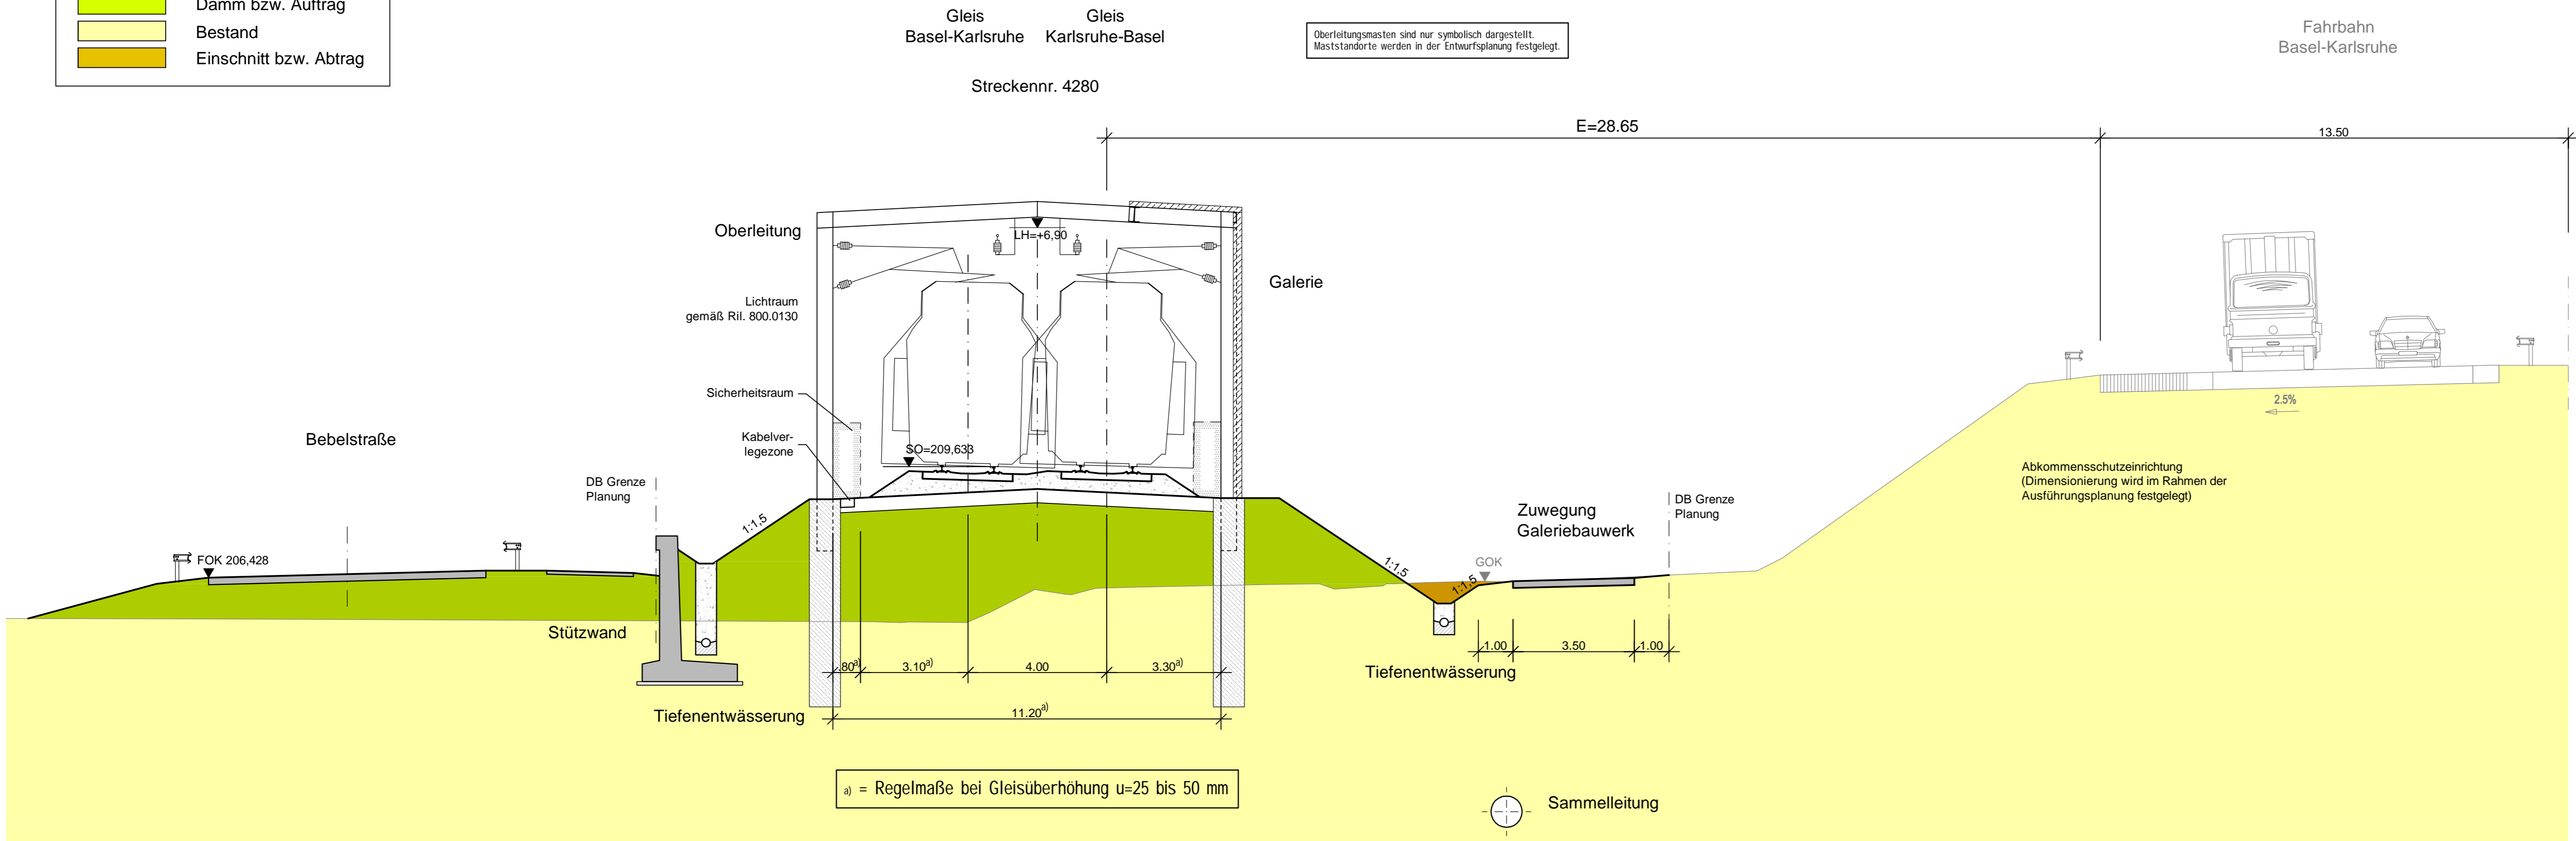

BAB A 5
 Fahrbahn
 Basel-Karlsruhe

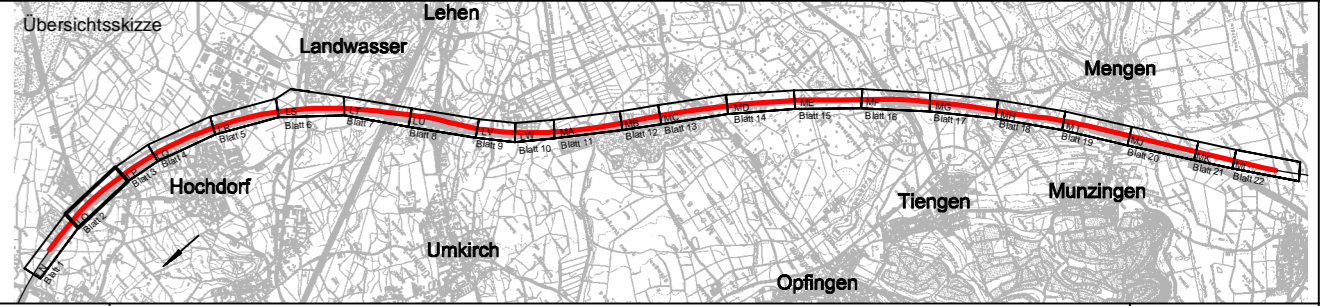

Index	Änderungen bzw. Ergänzungen	Planungsstand
-------	-----------------------------	---------------

Frühe Öffentlichkeitsbeteiligung

Vorhabenträger: DB Netz AG Zentrale Theodor-Heuss-Allee 7 60486 Frankfurt am Main	Vetreter des Vorhabenträgers: DB NETZE DB Netz AG Großprojekt Karlsruhe - Basel Schwarzwaldstraße 82 76137 Karlsruhe	Planzeichen intern: Auftrags-Nr.:								
		<table border="1"><thead><tr><th>Datum</th><th>Name</th></tr></thead><tbody><tr><td>05.18</td><td>AP</td></tr><tr><td>05.18</td><td>Kgm</td></tr><tr><td>05.18</td><td>Kam</td></tr></tbody></table>	Datum	Name	05.18	AP	05.18	Kgm	05.18	Kam
Datum	Name									
05.18	AP									
05.18	Kgm									
05.18	Kam									

Planverfasser: Ingenieurgesellschaft Schüller-Plan - Sweco GmbH Schüller-Plan Ingenieurgesellschaft mbH Lindleystraße 11 60314 Frankfurt am Main Telefon 069/959 857-0 Telefax 069/959 857-99	 Sweco GmbH Hanauer Landstraße 135-137 60314 Frankfurt am Main Telefon 069/959 21-0 Telefax 069/959 21-437	Höhensystem: DHHN 92 Koordinatensystem: Gauß-Krüger, GK3 Ursprungsplan: Blattgröße: 970x297 Maßstab: 1:100
--	---	--

Vorhaben:
Ausbau- und Neubaustrecke Karlsruhe - Basel
 StA 8 Kenzingen - Müllheim, Strecke 4280
 PfA 8.2 Freiburg - Schallstadt, km 195,889 - 212,875

Planart: Querschnitt

Planinhalt:
 NBS-km 197,120