

Querschnitt NBS-km 198,000

BAB A 5

Fahrbahn
Basel-Karlsruhe


Gleis
Basel-Karlsruhe Karlsruhe-Basel

Streckennr. 4280


Oberleitungsmasten sind nur symbolisch dargestellt.
Maststandorte werden in der Entwurfsplanung festgelegt.

Legende:

- Damm bzw. Auftrag
- Bestand
- Einschnitt bzw. Abtrag

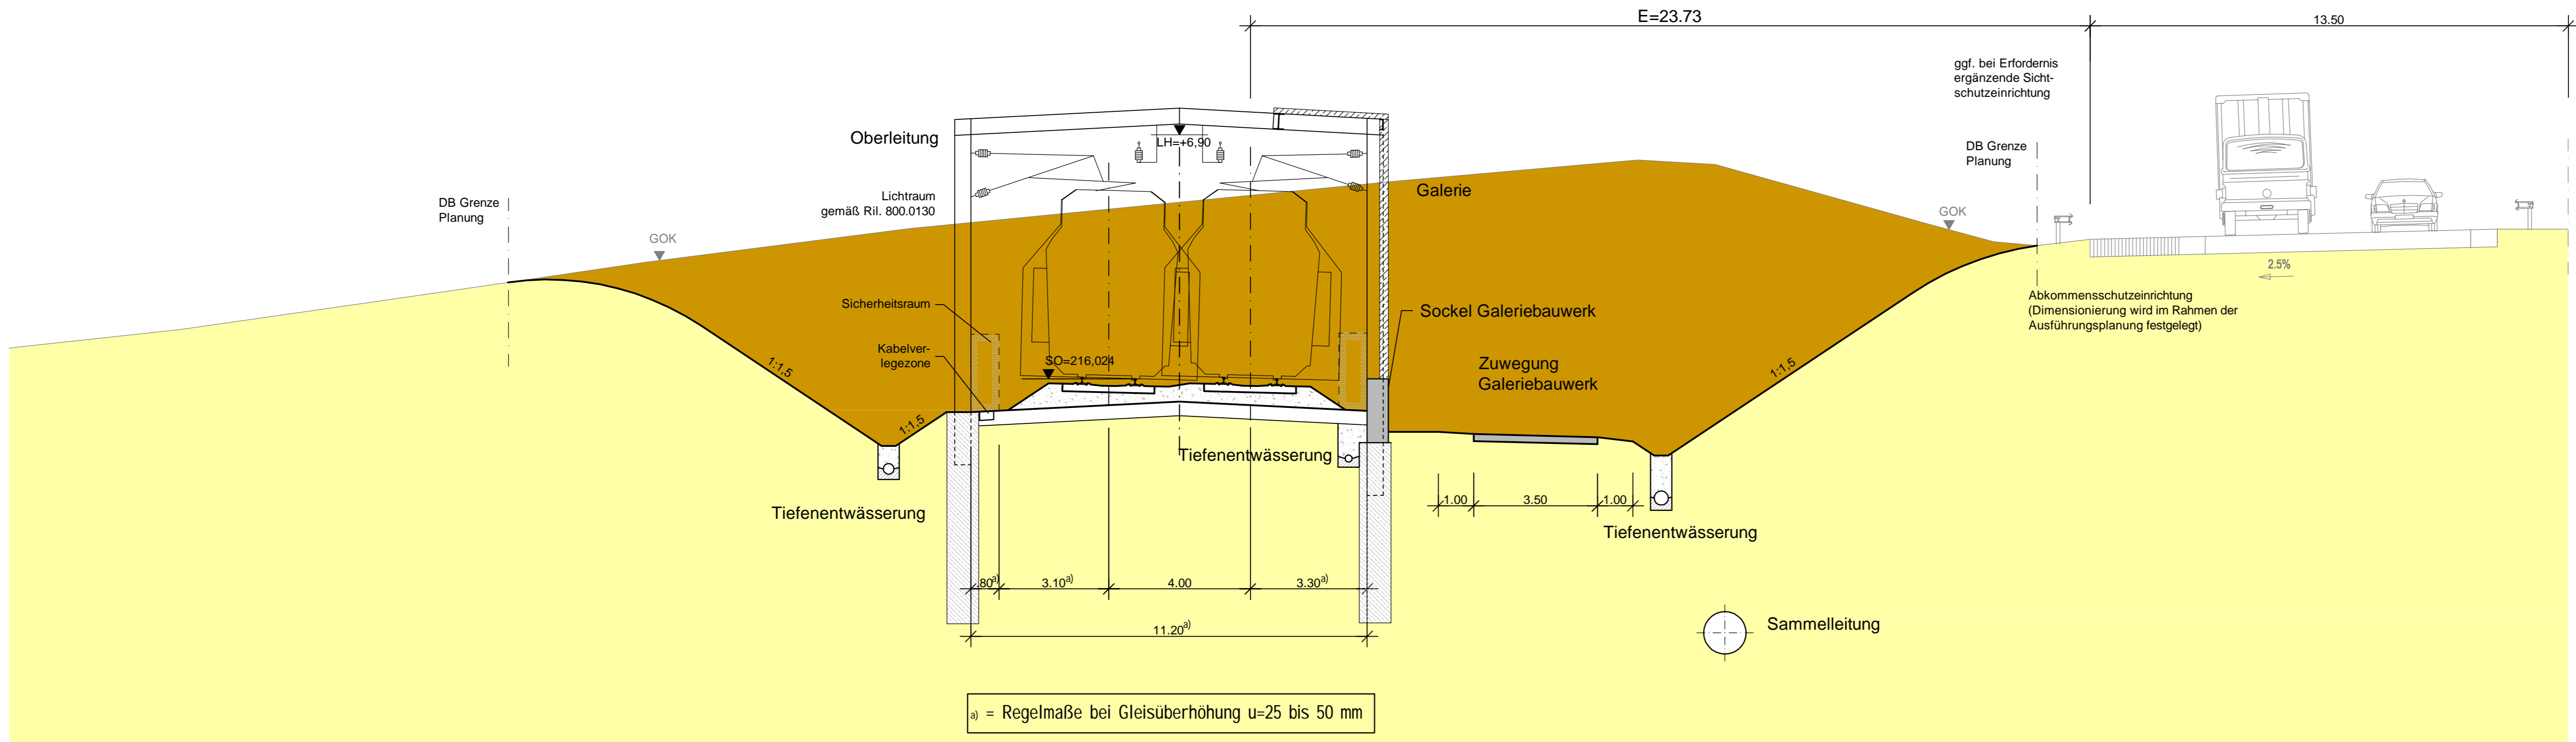

a) = Regelmaße bei Gleisüberhöhung u=25 bis 50 mm

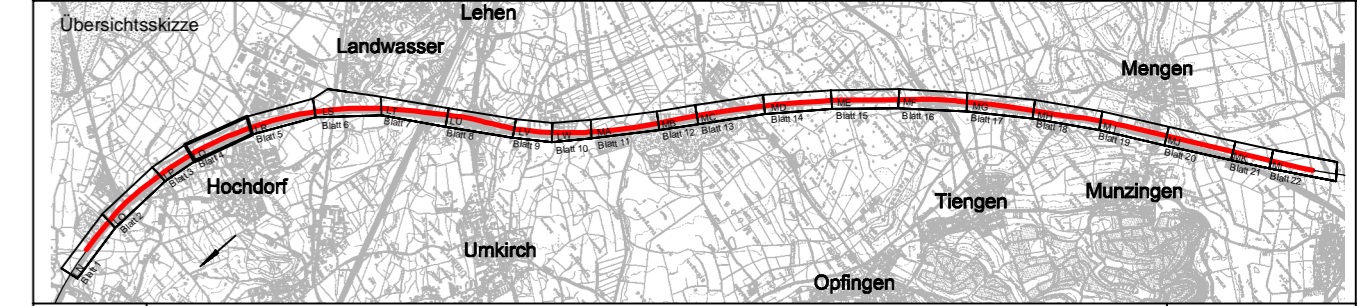

| | | |
|-------|-----------------------------|---------------|
| Index | Änderungen bzw. Ergänzungen | Planungsstand |
|-------|-----------------------------|---------------|

Frühe Öffentlichkeitsbeteiligung

| | | | | | |
|---|-------|--|--|--------------------------------------|--|
| Vorhabenträger: DB Netz AG Zentrale Theodor-Heuss-Allee 7 60486 Frankfurt am Main | | Vertreter des Vorhabenträgers: DB NETZE DB Netz AG Großprojekt Karlsruhe - Basel Schwarzwaldstraße 82 76137 Karlsruhe | | Planzeichen intern: Auftrags-Nr.: | |
| gez. | 05.18 | AP | | | |
| bearb. | 05.18 | Kgm | | | |
| gepr. | 05.18 | Kam | | | |

| | | |
|--|--|---|
| Planverfasser: Ingenieurgesellschaft Schüller-Plan - Sweco GmbH Schüller-Plan Ingenieurgesellschaft mbH Lindleystraße 11 60314 Frankfurt am Main Telefon 069/959 857-0 Telefax 069/959 857-99 | SWECO Sweco GmbH Hanauer Landstraße 135-137 60314 Frankfurt am Main Telefon 069/959 21-0 Telefax 069/959 21-437 | Höhenystem: DHHN 92 Koordinatensystem: Gauß-Krüger, GK3 Ursprungsplan: Blattgröße: 970x297 Maßstab: 1:100 |
|--|--|---|

Vorhaben:
Ausbau- und Neubaustrecke Karlsruhe - Basel
 StA 8 Kenzingen - Müllheim, Strecke 4280
 PfA 8.2 Freiburg - Schallstadt, km 195,889 - 212,875

Planart: **Querschnitt**

Planinhalt:
NBS-km 198,000