


Querschnitt NBS-km 200,000

Wasserschutzzone III A

Legende:


- Damm bzw. Auftrag
- Bestand
- Einschnitt bzw. Abtrag

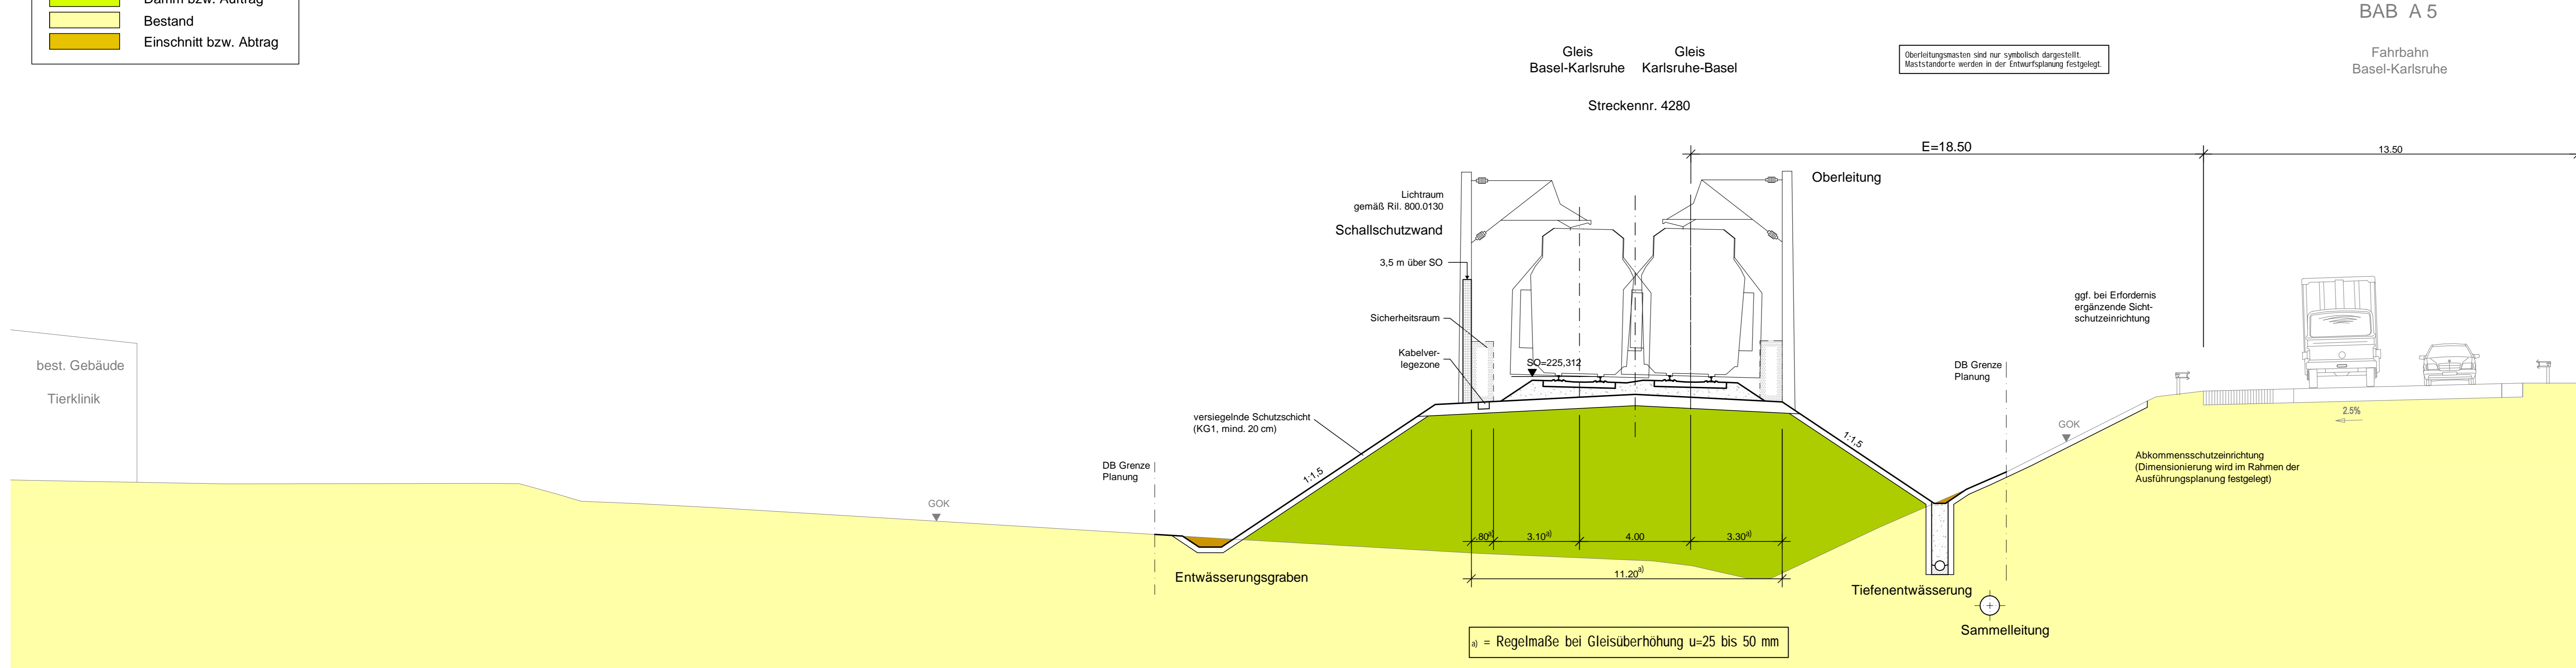

Oberleitungsmasten sind nur symbolisch dargestellt. Maststandorte werden in der Entwurfsplanung festgelegt.

ggf. bei Erfordernis ergänzende Sichtschutzeinrichtung

a) = Regelmaße bei Gleisüberhöhung u=25 bis 50 mm

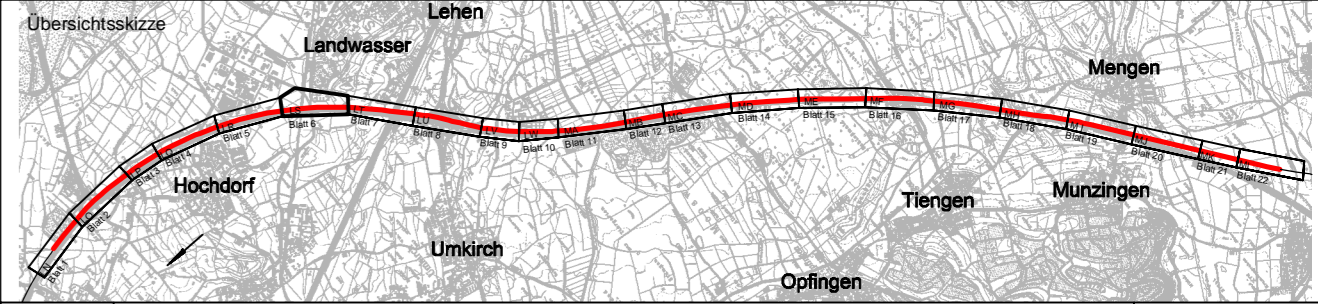

Index	Änderungen bzw. Ergänzungen	Planungsstand

Frühe Öffentlichkeitsbeteiligung

<p>Vorhabenträger: DB Netz AG Zentrale Theodor-Heuss-Allee 7 60486 Frankfurt am Main</p>	<p>DB NETZE</p>	<p>Votreter des Vorhabenträgers: DB Netz AG Großprojekt Karlsruhe - Basel Schwarzwaldstraße 82 76137 Karlsruhe</p>	<p>DB NETZE</p>
<p>Planverfasser: Ingenieurgesellschaft Schübler-Plan - Sweco GmbH Schübler-Plan Ingenieurgesellschaft mbH Lindleystraße 11 60314 Frankfurt am Main Telefon 069/959 21-0 Telefax 069/959 21-437</p>		<p>SWECO Sweco GmbH Hanauer Landstraße 135-137 60314 Frankfurt am Main Telefon 069/959 21-0 Telefax 069/959 21-437</p>	
<p>Planzeichner intern: Auftrags-Nr.: gez. 05.18 AP bearb. 05.18 Kgm gepr. 05.18 Kam</p>		<p>Höhensystem: DHHN 92 Koordinatensystem: Gauß-Krüger, GK3 Ursprungsplan: Blattgröße: 1:160x297 Maßstab: 1:100</p>	

Vorhaben:
Ausbau- und Neubaustrecke Karlsruhe - Basel
StA 8 Kenzingen - Müllheim, Strecke 4280
PfA 8.2 Freiburg - Schallstadt, km 195,889 - 212,875

Planart: Querschnitt
Planinhalt: NBS-km 200,000