
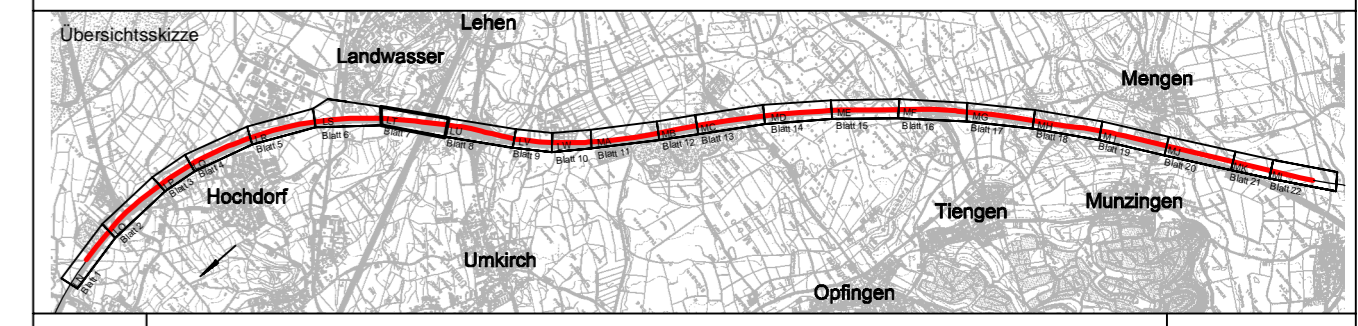


Legende:

- Damm bzw. Auftrag
- Bestand
- Einschnitt bzw. Abtrag

Querschnitt NBS-km 200,900 Wasserschutzzone III A

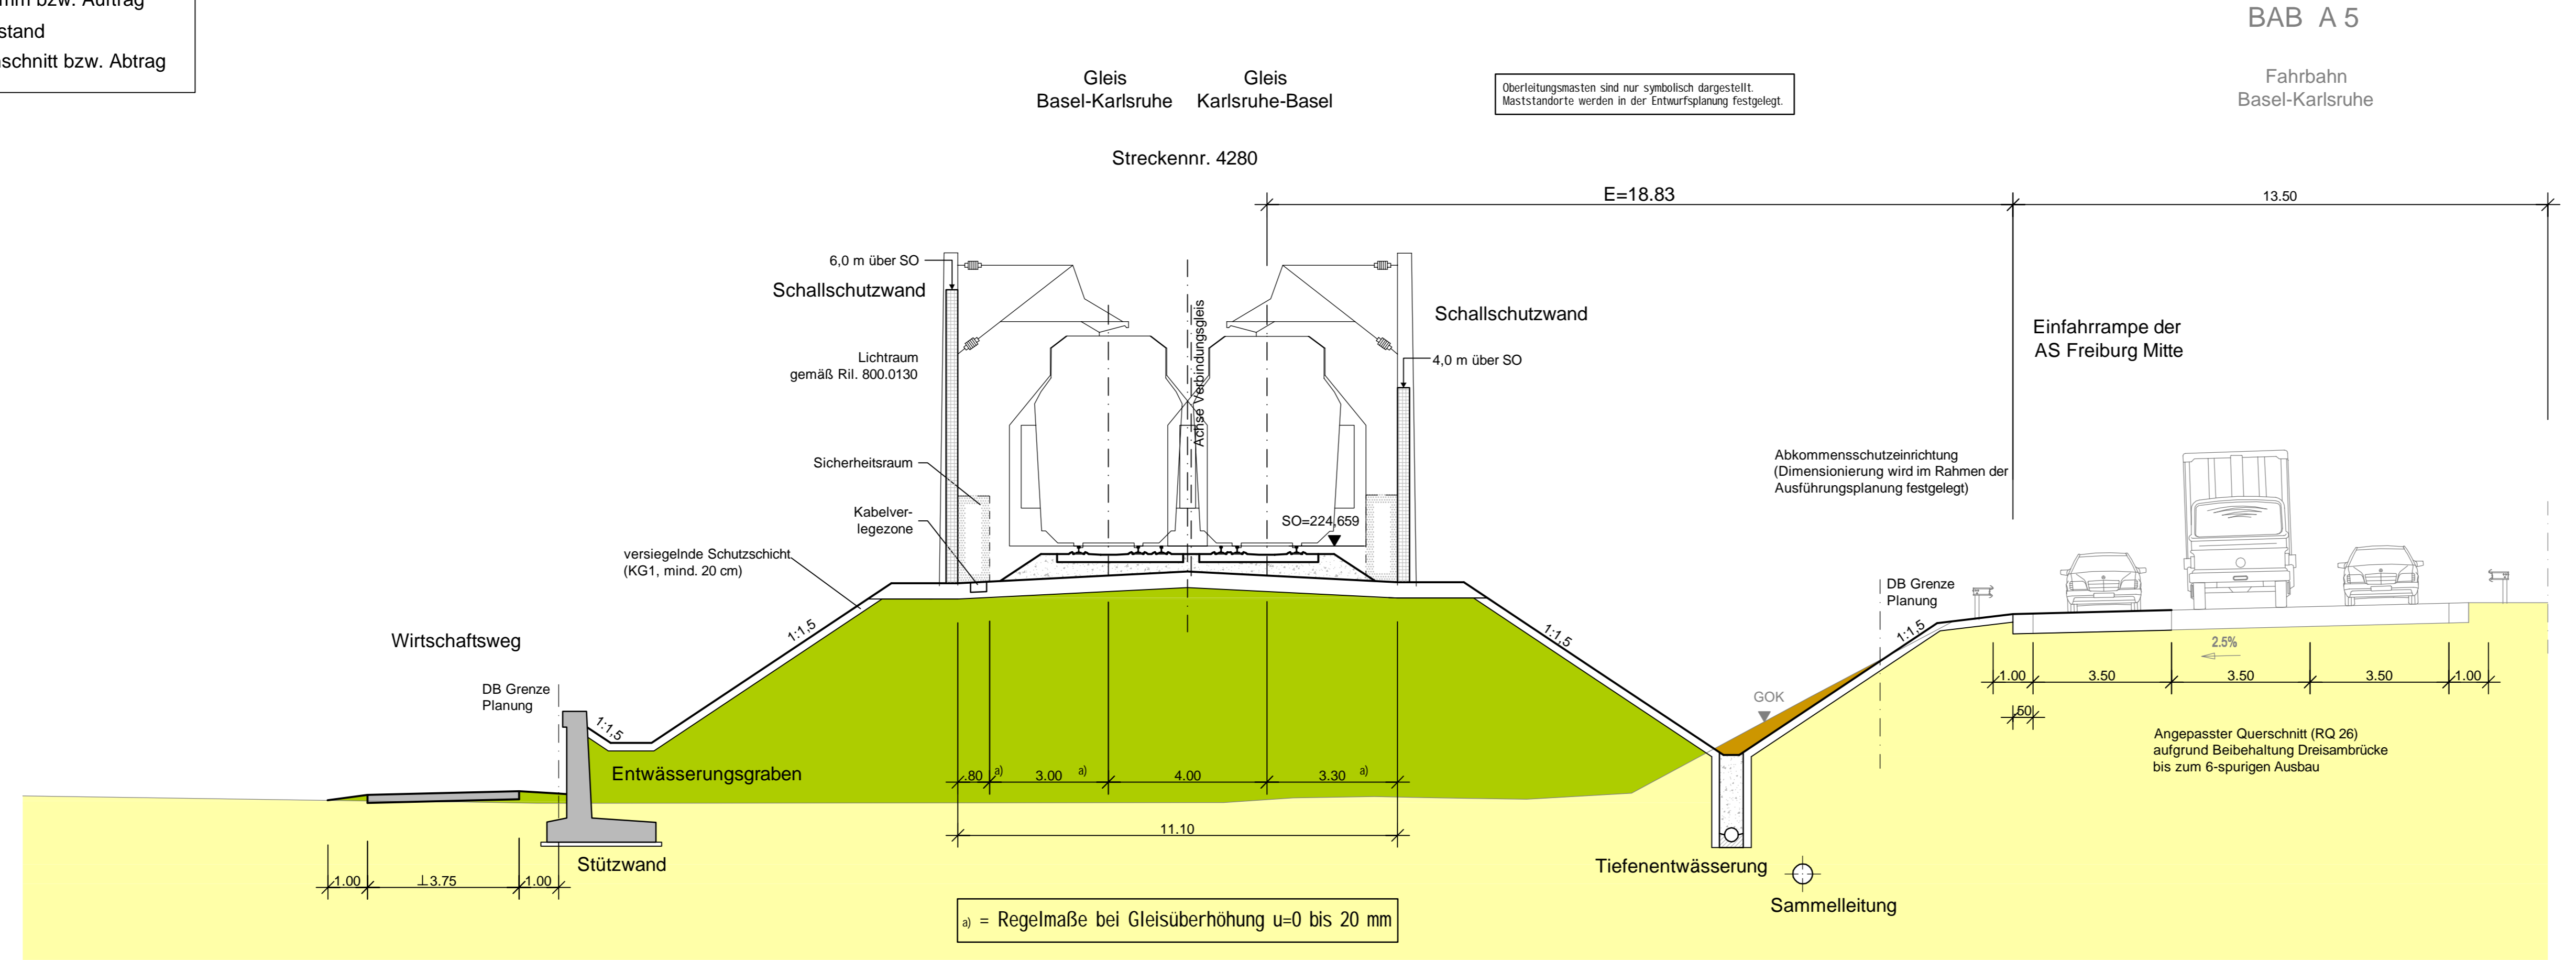

Index	Änderungen bzw. Ergänzungen
Planungsstand	

Frühe Öffentlichkeitsbeteiligung

Vorhabenträger: DB Netz AG Zentrale Theodor-Heuss-Allee 7 60486 Frankfurt am Main		Vertreter des Vorhabenträgers: DB Netz AG Großprojekt Karlsruhe - Basel Schwarzwaldstraße 82 76137 Karlsruhe	Planzeichen intern: Auftrags-Nr.:								
			<table border="1" style="width: 100%; border-collapse: collapse;"> <thead> <tr> <th>Datum</th> <th>Name</th> </tr> </thead> <tbody> <tr> <td>gez. 05.18</td> <td>AP</td> </tr> <tr> <td>bearb. 05.18</td> <td>Kgm</td> </tr> <tr> <td>gepr. 05.18</td> <td>Kam</td> </tr> </tbody> </table>	Datum	Name	gez. 05.18	AP	bearb. 05.18	Kgm	gepr. 05.18	Kam
Datum	Name										
gez. 05.18	AP										
bearb. 05.18	Kgm										
gepr. 05.18	Kam										
Planverfasser: Ingenieurgesellschaft Schüler-Plan - Sweco GmbH Schüler-Plan Ingenieurgesellschaft mbH Lindleystraße 11 60314 Frankfurt am Main Telefon 069/958 857-0 Telefax 069/958 857-99			Höhenystem: DHHN 92 Koordinatensystem: Gauß-Krüger, GK3 Ursprungsplan: Blattgröße: 970x297 Maßstab: 1:100								

Vorhaben:

Ausbau- und Neubaustrecke Karlsruhe - Basel

StA 8 Kenzingen - Müllheim, Strecke 4280
PfA 8.2 Freiburg - Schallstadt, km 195,889 - 212,875

Planart: Querschnitt

Planinhalt: NBS-km 200,900