



Querschnitt NBS-km 202,847

Legende:

- Damm bzw. Auftrag
- Bestand
- Einschnitt bzw. Abtrag

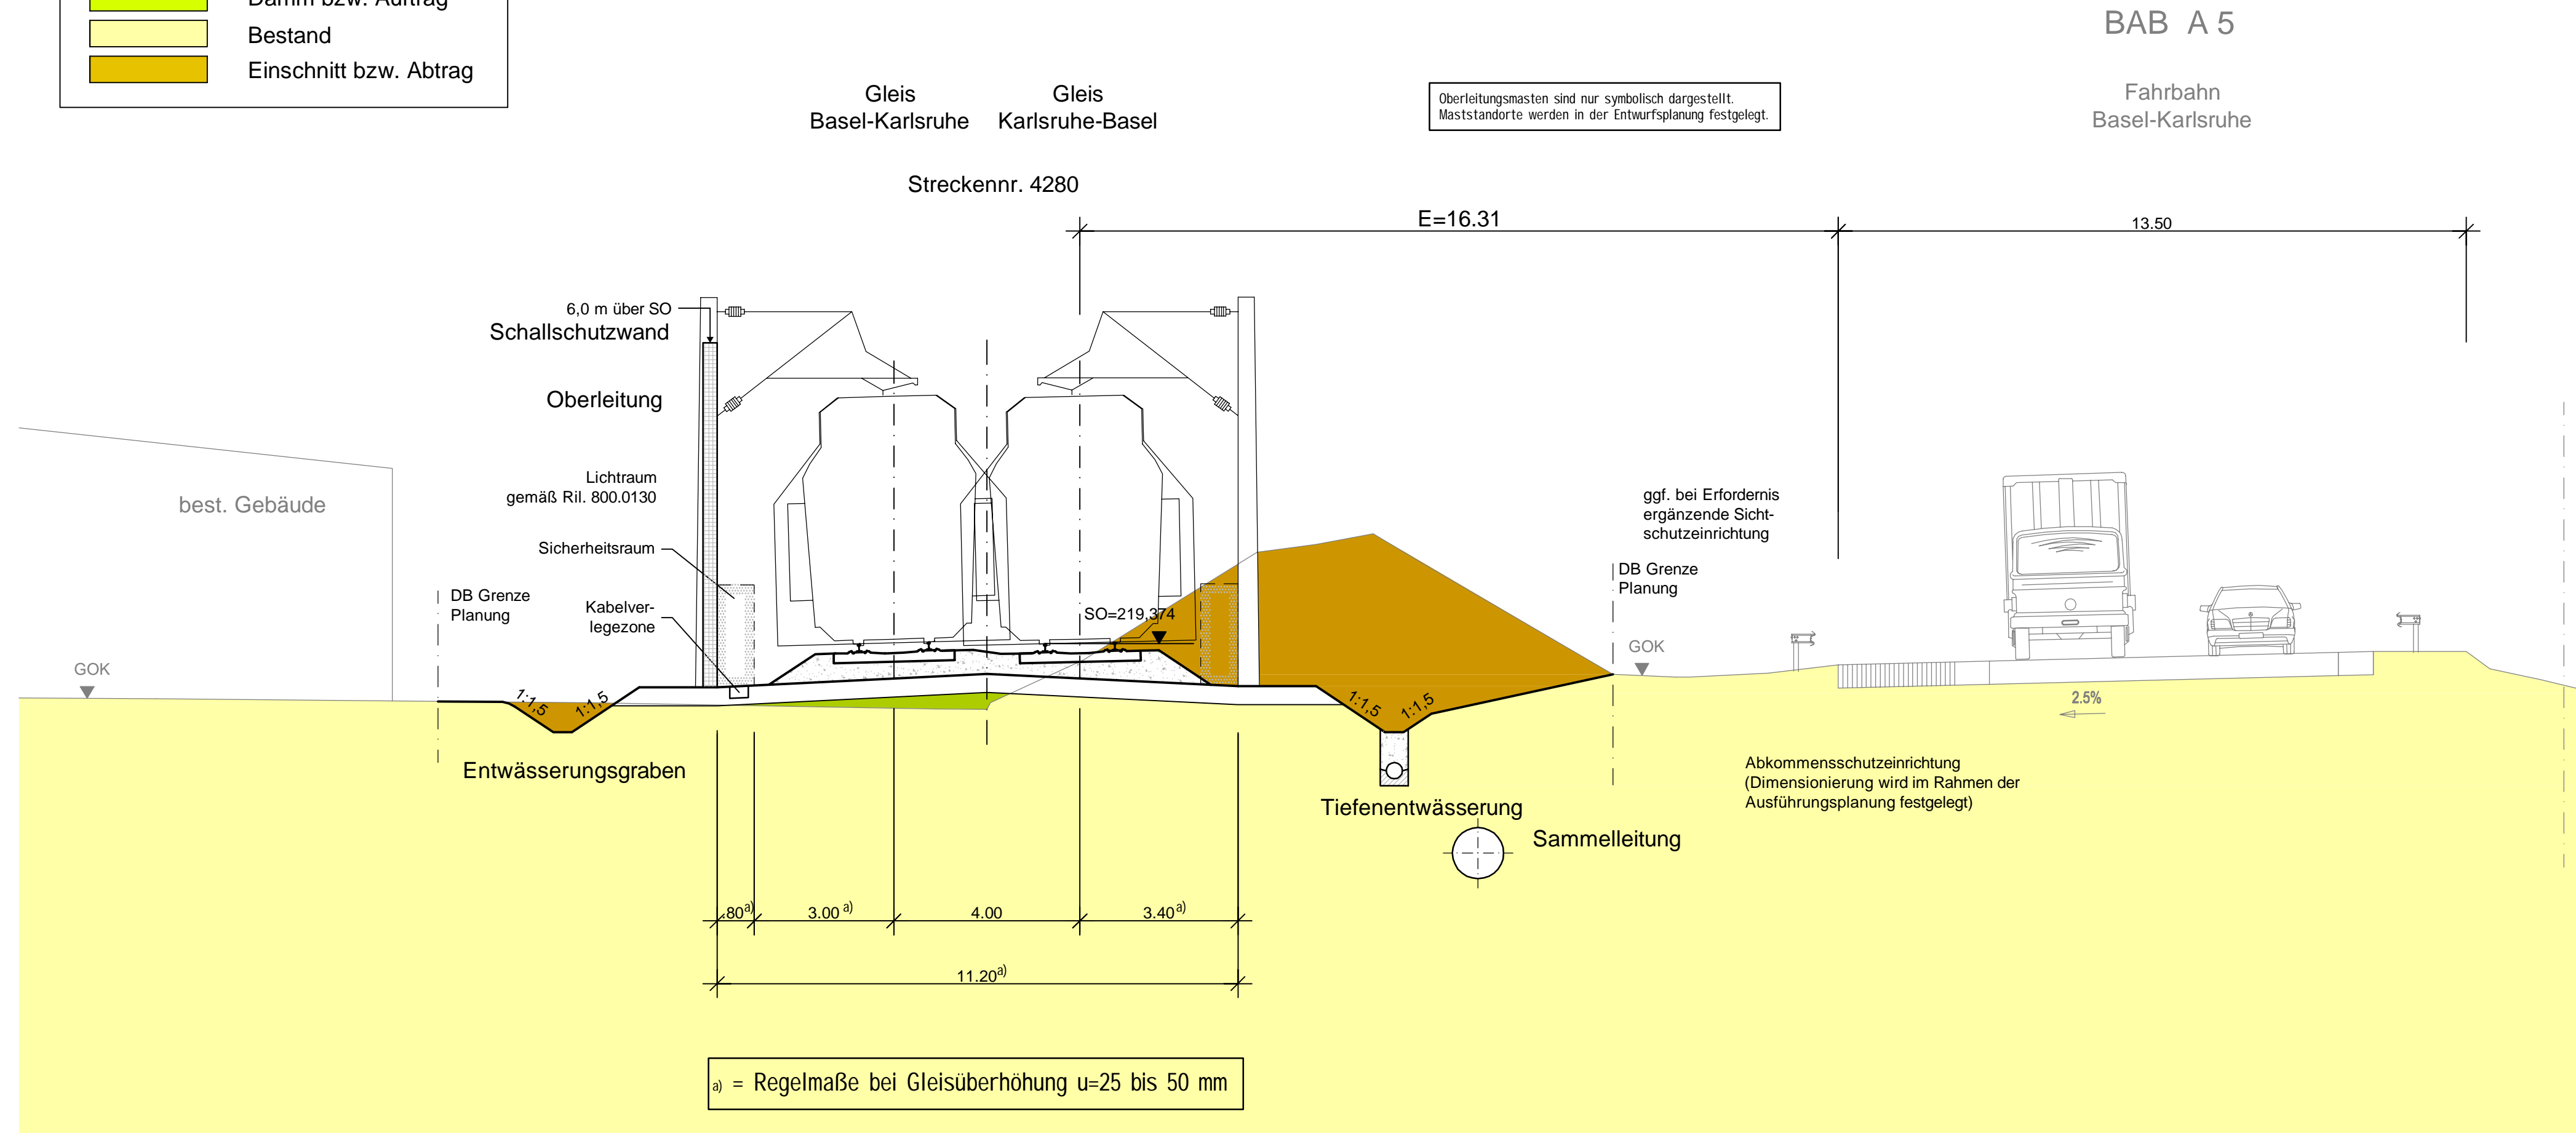

a) = Regelmaße bei Gleisüberhöhung u=25 bis 50 mm

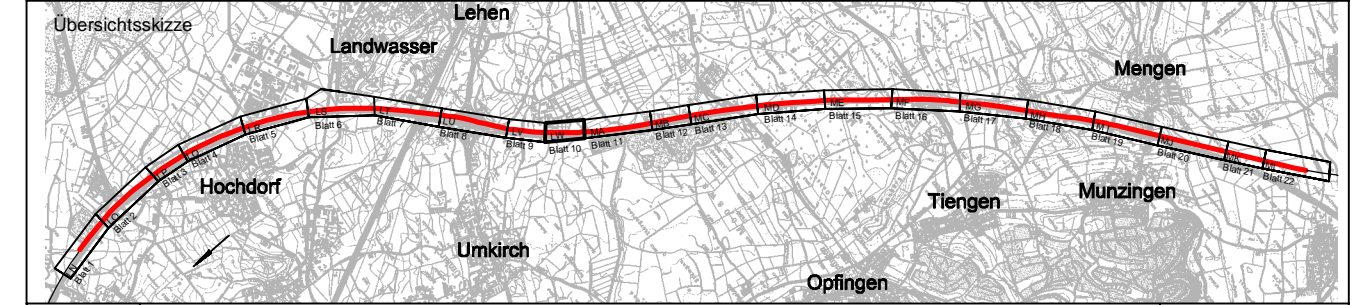

Index	Änderungen bzw. Ergänzungen	Planungsstand
-------	-----------------------------	---------------

Frühe Öffentlichkeitsbeteiligung

Vorhabenträger:		Vertreter des Vorhabenträgers:		Planzeichen intern:	
DB Netz AG Zentrale Theodor-Heuss-Allee 7 60486 Frankfurt am Main		DB NETZE DB Netz AG Großprojekt Karlsruhe - Basel Schwarzwaldstraße 82 76137 Karlsruhe		Auftrags-Nr.:	
				Datum	Name
				gez. 05.18	AP
				bearb. 05.18	Kgm
				gepr. 05.18	Kam
Planverfasser:		SWECO		Höhensystem: DHHN 92	
Ingenieurgesellschaft Schlüßler-Plan - Sweco GmbH Schlüßler-Plan Ingenieurgesellschaft mbH Lindleystraße 11 60314 Frankfurt am Main Telefon 069/968 857-0 Telefax 069/968 857-99		Sweco GmbH Hünau Landsstraße 135-137 60314 Frankfurt am Main Telefon 069/959 21-0 Telefax 069/959 21-437		Koordinatensystem: Gauß-Krüger, GK3	
				Ursprungsplan:	
				Blattgröße: 780x297	
				Maßstab: 1:100	

Vorhaben:
Ausbau- und Neubaustrecke Karlsruhe - Basel
StA 8 Kenzingen - Müllheim, Strecke 4280
PfA 8.2 Freiburg - Schallstadt, km 195,889 - 212,875

Planart:	Querschnitt
Planinhalt:	NBS-km 202,847