

# Querschnitt NBS-km 204,930

**Legende:**

- Damm bzw. Auftrag
- Bestand
- Einschnitt bzw. Abtrag

Gleis  
Basel-Karlsruhe    Gleis  
Karlsruhe-Basel

Oberleitungsmasten sind nur symbolisch dargestellt.  
Maststandorte werden in der Entwurfsplanung festgelegt.


BAB A 5

Fahrbahn  
Basel-Karlsruhe


Streckennr. 4280

E=14.92

13.50

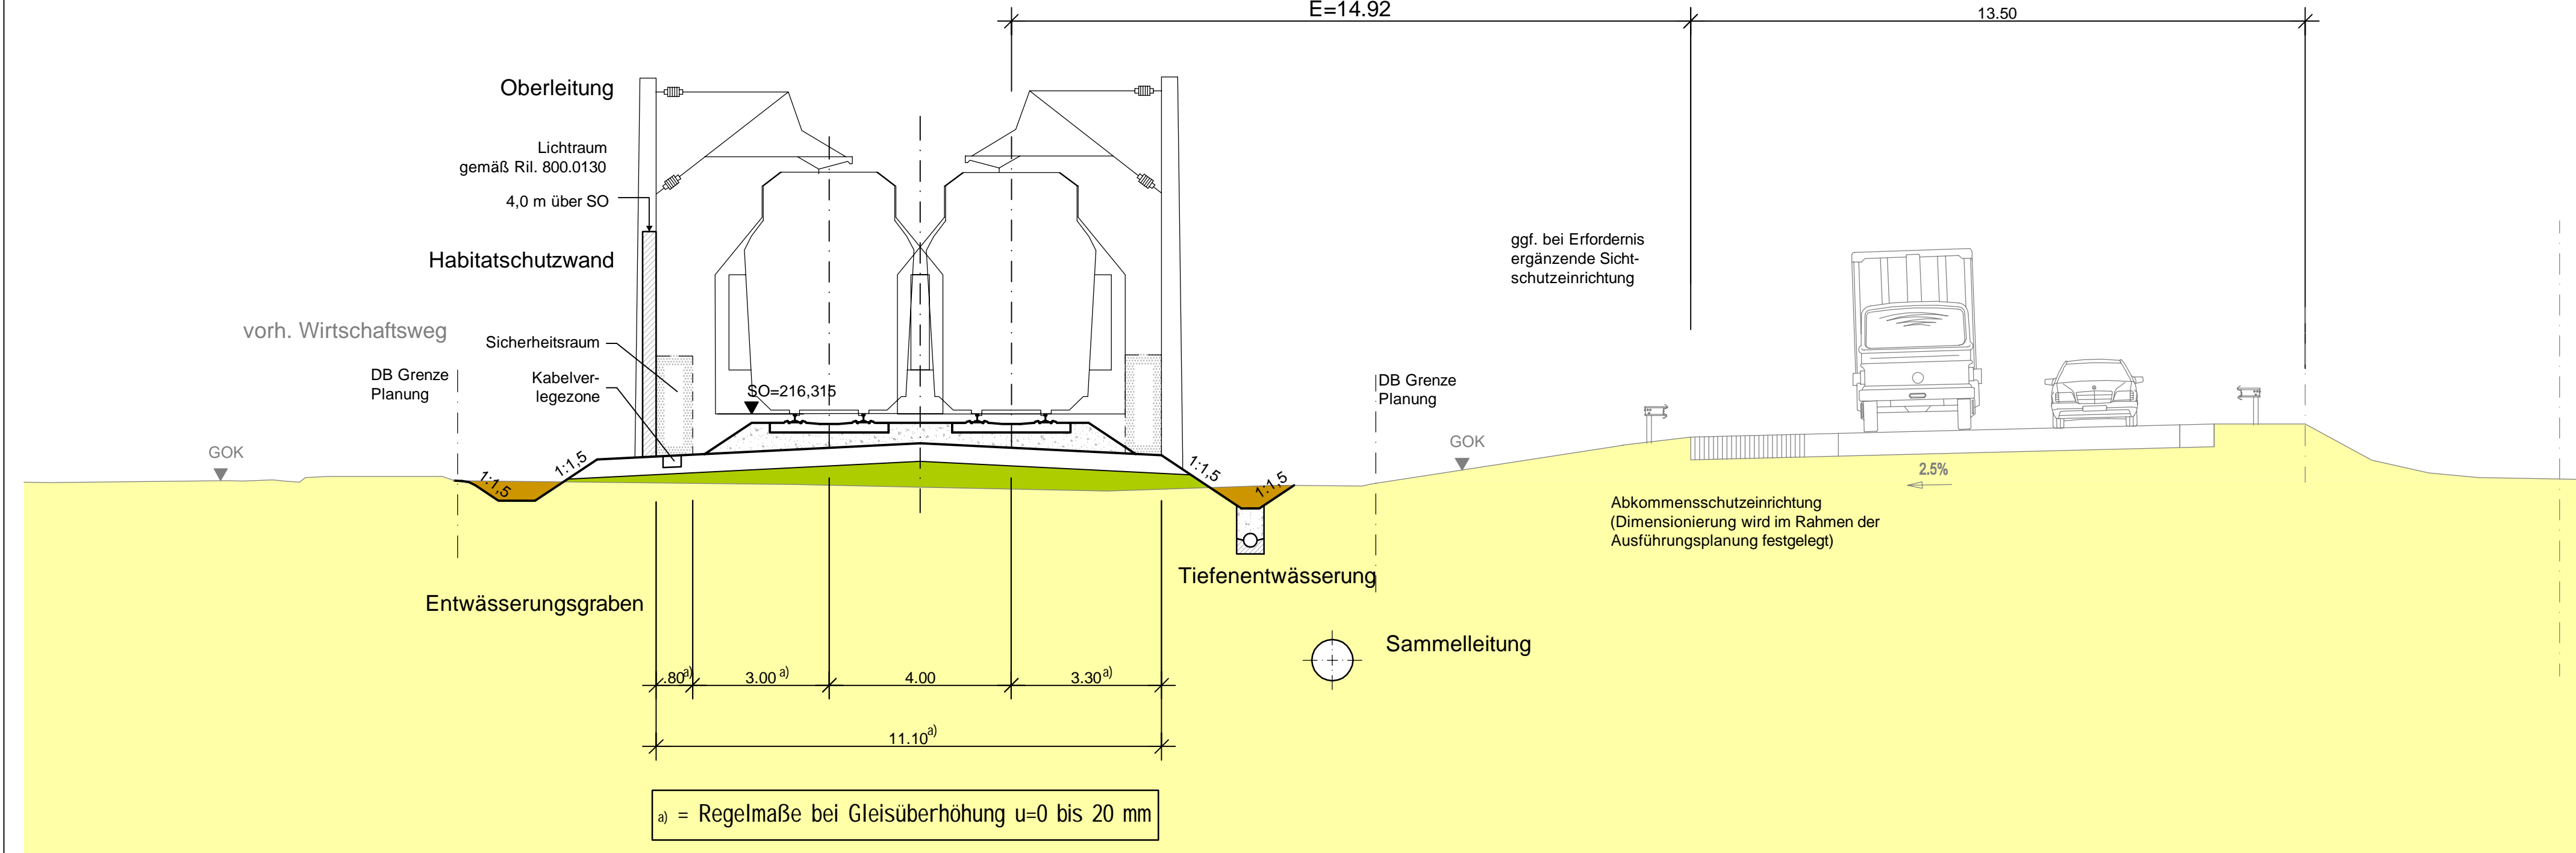

a) = Regelmaße bei Gleisüberhöhung u=0 bis 20 mm

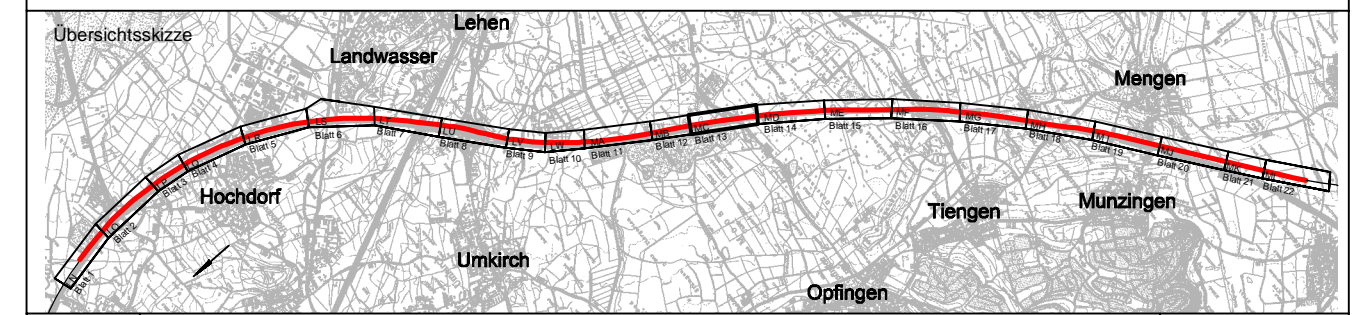

Index	Änderungen bzw. Ergänzungen	Planungsstand
-------	-----------------------------	---------------

**Frühe Öffentlichkeitsbeteiligung**

Vorhabenträger:		Vertreter des Vorhabenträgers:		Planzeichen intern:	
DB Netz AG Zentrale Theodor-Heuss-Allee 7 60486 Frankfurt am Main		DB NETZE DB Netz AG Großprojekt Karlsruhe - Basel Schwarzwaldstraße 82 76137 Karlsruhe		Auftrags-Nr.:	
gez.	05.18	AP			
bearb.	05.18	Kgm			
gepr.	05.18	Kam			

Planverfasser:	Ingenieurgemeinschaft Schlüßler-Plan - Sweco GmbH Schlüßler-Plan Ingenieurgesellschaft mbH Lindleystraße 11 60314 Frankfurt am Main Telefon 069/968 857-0 Telefax 069/968 857-99	SWECO Sweco GmbH Hünauer Landsstraße 135-137 60314 Frankfurt am Main Telefon 069/959 21-0 Telefax 069/959 21-437	Höhensystem: DHHN 92 Koordinatensystem: Gauß-Krüger, GK3 Ursprungsplan: Blattgröße: 780x297 Maßstab: 1:100
----------------	--	---	--

Vorhaben:  
**Ausbau- und Neubaustrecke Karlsruhe - Basel**  
StA 8 Kenzingen - Müllheim, Strecke 4280  
PfA 8.2 Freiburg - Schallstadt, km 195,889 - 212,875

Planart: **Querschnitt**

Planinhalt:  
**NBS-km 204,930**