



# Querschnitt NBS-km 205,600

**Legende:**

- Damm bzw. Auftrag
- Bestand
- Einschnitt bzw. Abtrag

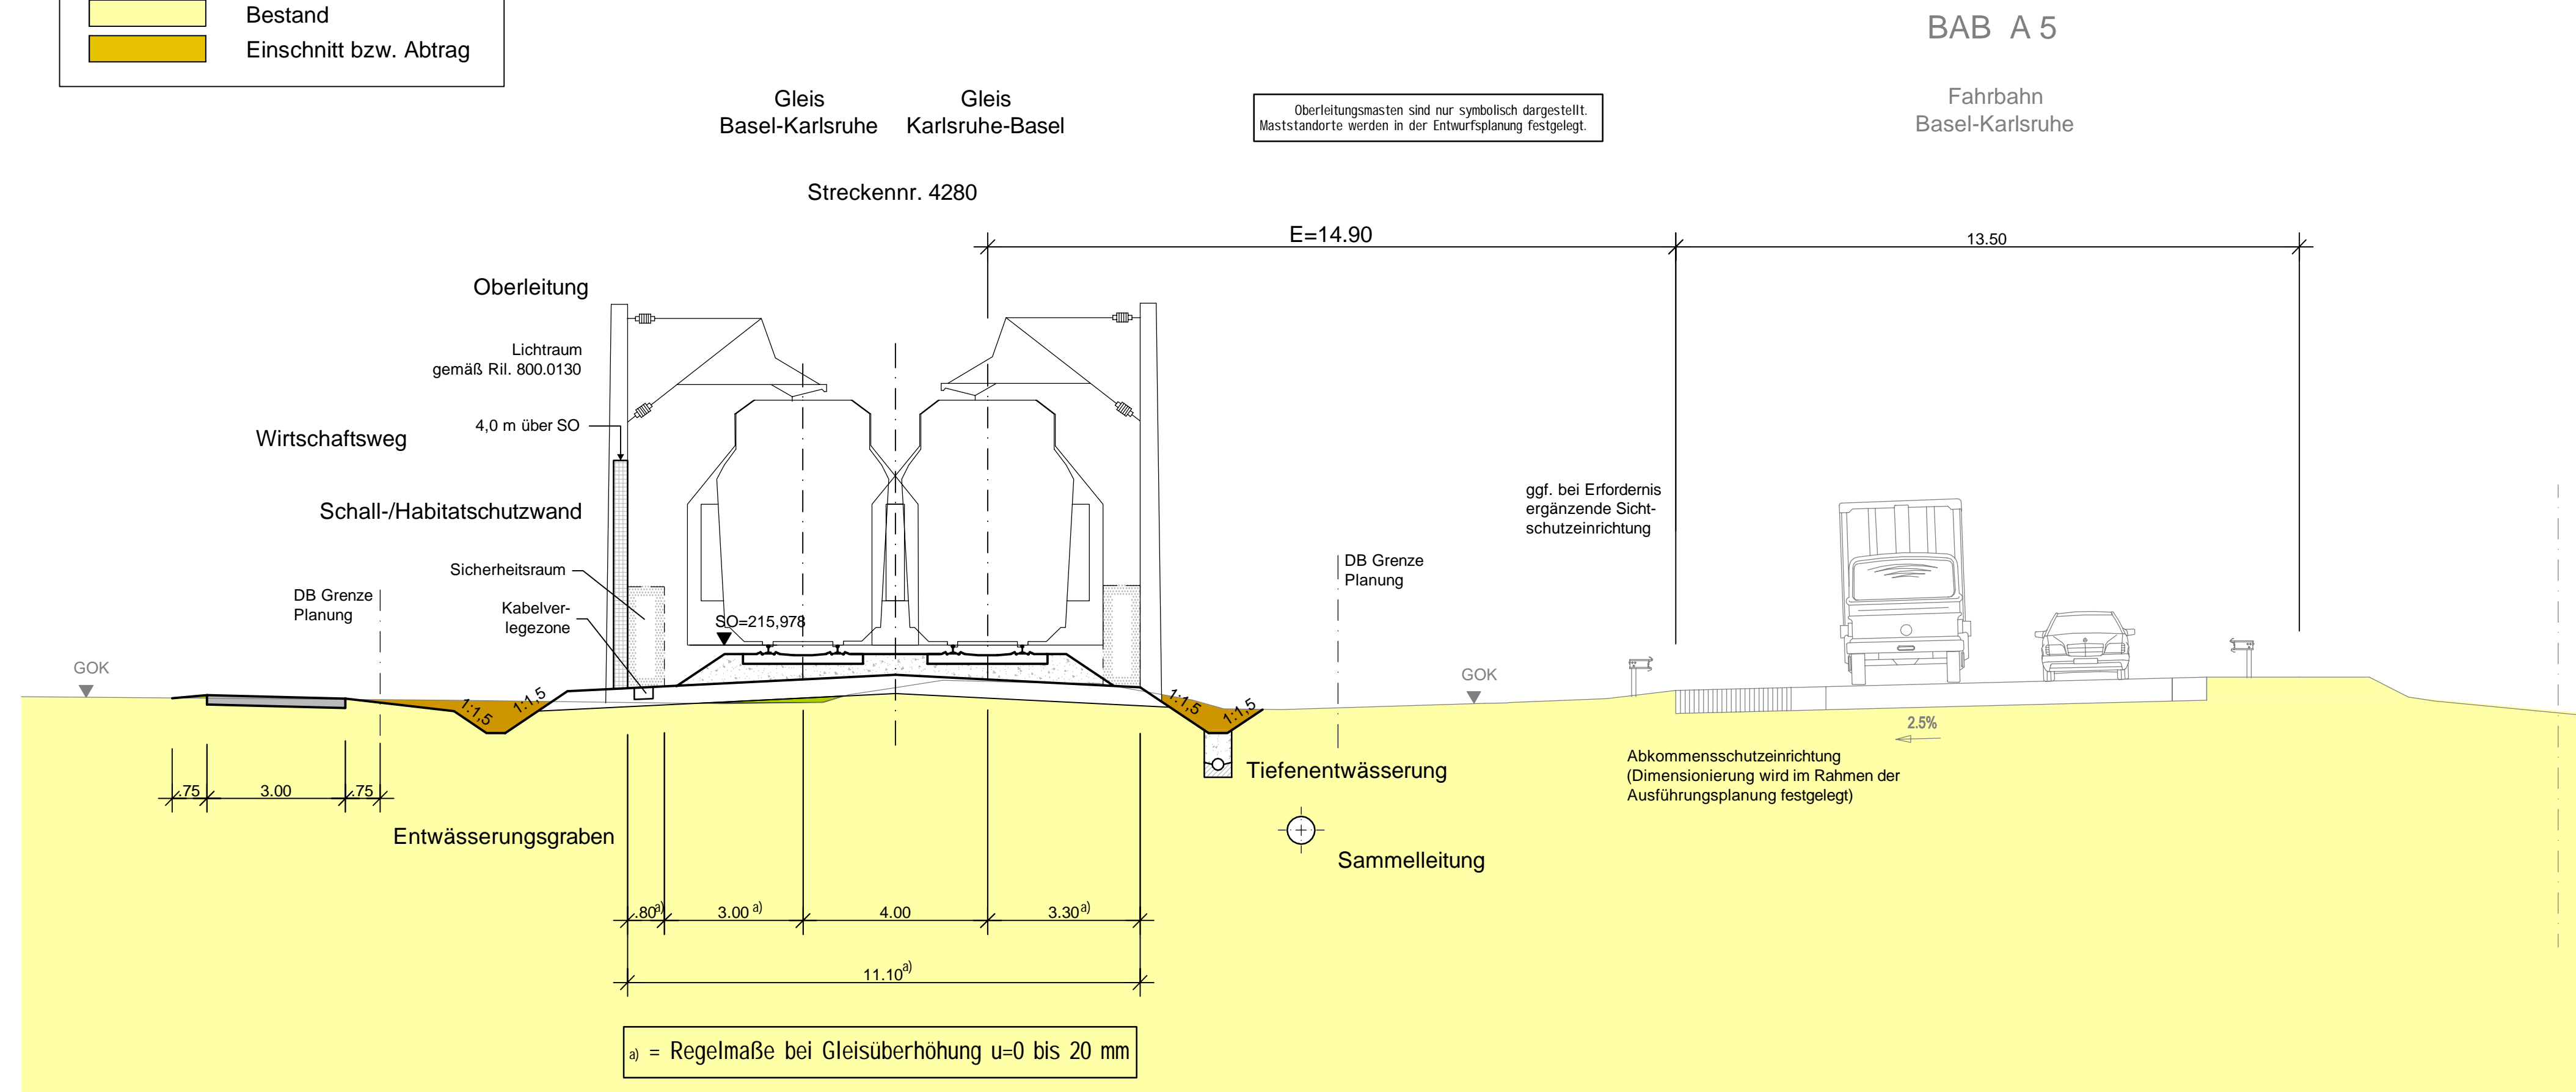

a) = Regelmaße bei Gleisüberhöhung u=0 bis 20 mm

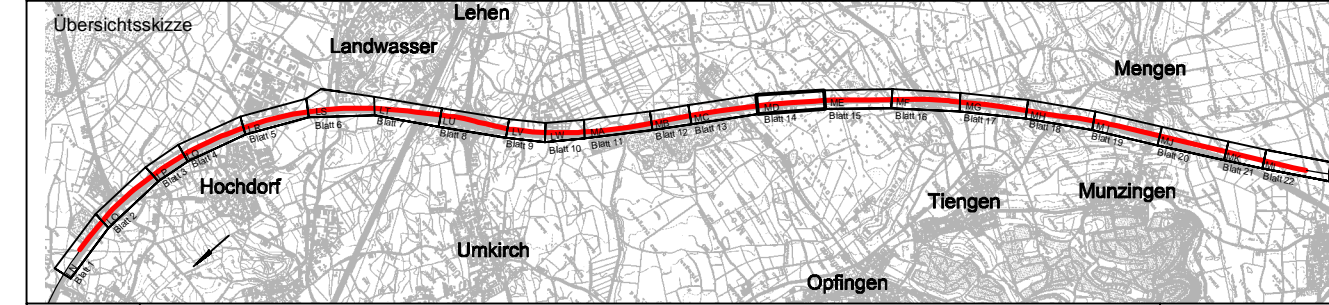

Index	Änderungen bzw. Ergänzungen	Planungsstand
-------	-----------------------------	---------------

### Frühe Öffentlichkeitsbeteiligung

Vorhabenträger:		Vertreter des Vorhabenträgers:		Planzeichen intern:	
DB Netz AG Zentrale Theodor-Heuss-Allee 7 60486 Frankfurt am Main		DB NETZE DB Netz AG Großprojekt Karlsruhe - Basel Schwarzwaldstraße 82 76137 Karlsruhe		Auftrags-Nr.:	
gez.	05.18	AP			
bearb.	05.18	Kgm			
gepr.	05.18	Kam			

Planverfasser:	Ingenieurgesellschaft Schlüßler-Plan - Sweco GmbH Schlüßler-Plan Ingenieurgesellschaft mbH Lindleystraße 11 60314 Frankfurt am Main Telefon 069/968 857-0 Telefax 069/968 857-99	SWECO Sweco GmbH Hünau Landsstraße 135-137 60314 Frankfurt am Main Telefon 069/959 21-0 Telefax 069/959 21-437	Höhensystem: DHHN 92
Koordinatensystem:	Gauß-Krüger, GK3		
Ursprungsplan:			
Blattgröße:	780x297		
Maßstab:	1:100		

Vorhaben:  
**Ausbau- und Neubaustrecke Karlsruhe - Basel**  
 StA 8 Kenzingen - Müllheim, Strecke 4280  
 PfA 8.2 Freiburg - Schallstadt, km 195,889 - 212,875

Planart: **Querschnitt**

Planinhalt:  
 NBS-km 205,600