

**Legende:**

- Damm bzw. Auftrag
- Bestand
- Einschnitt bzw. Abtrag

# Querschnitt NBS-km 206,500


BAB A 5

Fahrbahn  
Basel-Karlsruhe


Gleis  
Basel-Karlsruhe    Gleis  
Karlsruhe-Basel

Streckennr. 4280

Oberleitungsmasten sind nur symbolisch dargestellt.  
Maststandorte werden in der Entwurfsplanung festgelegt.

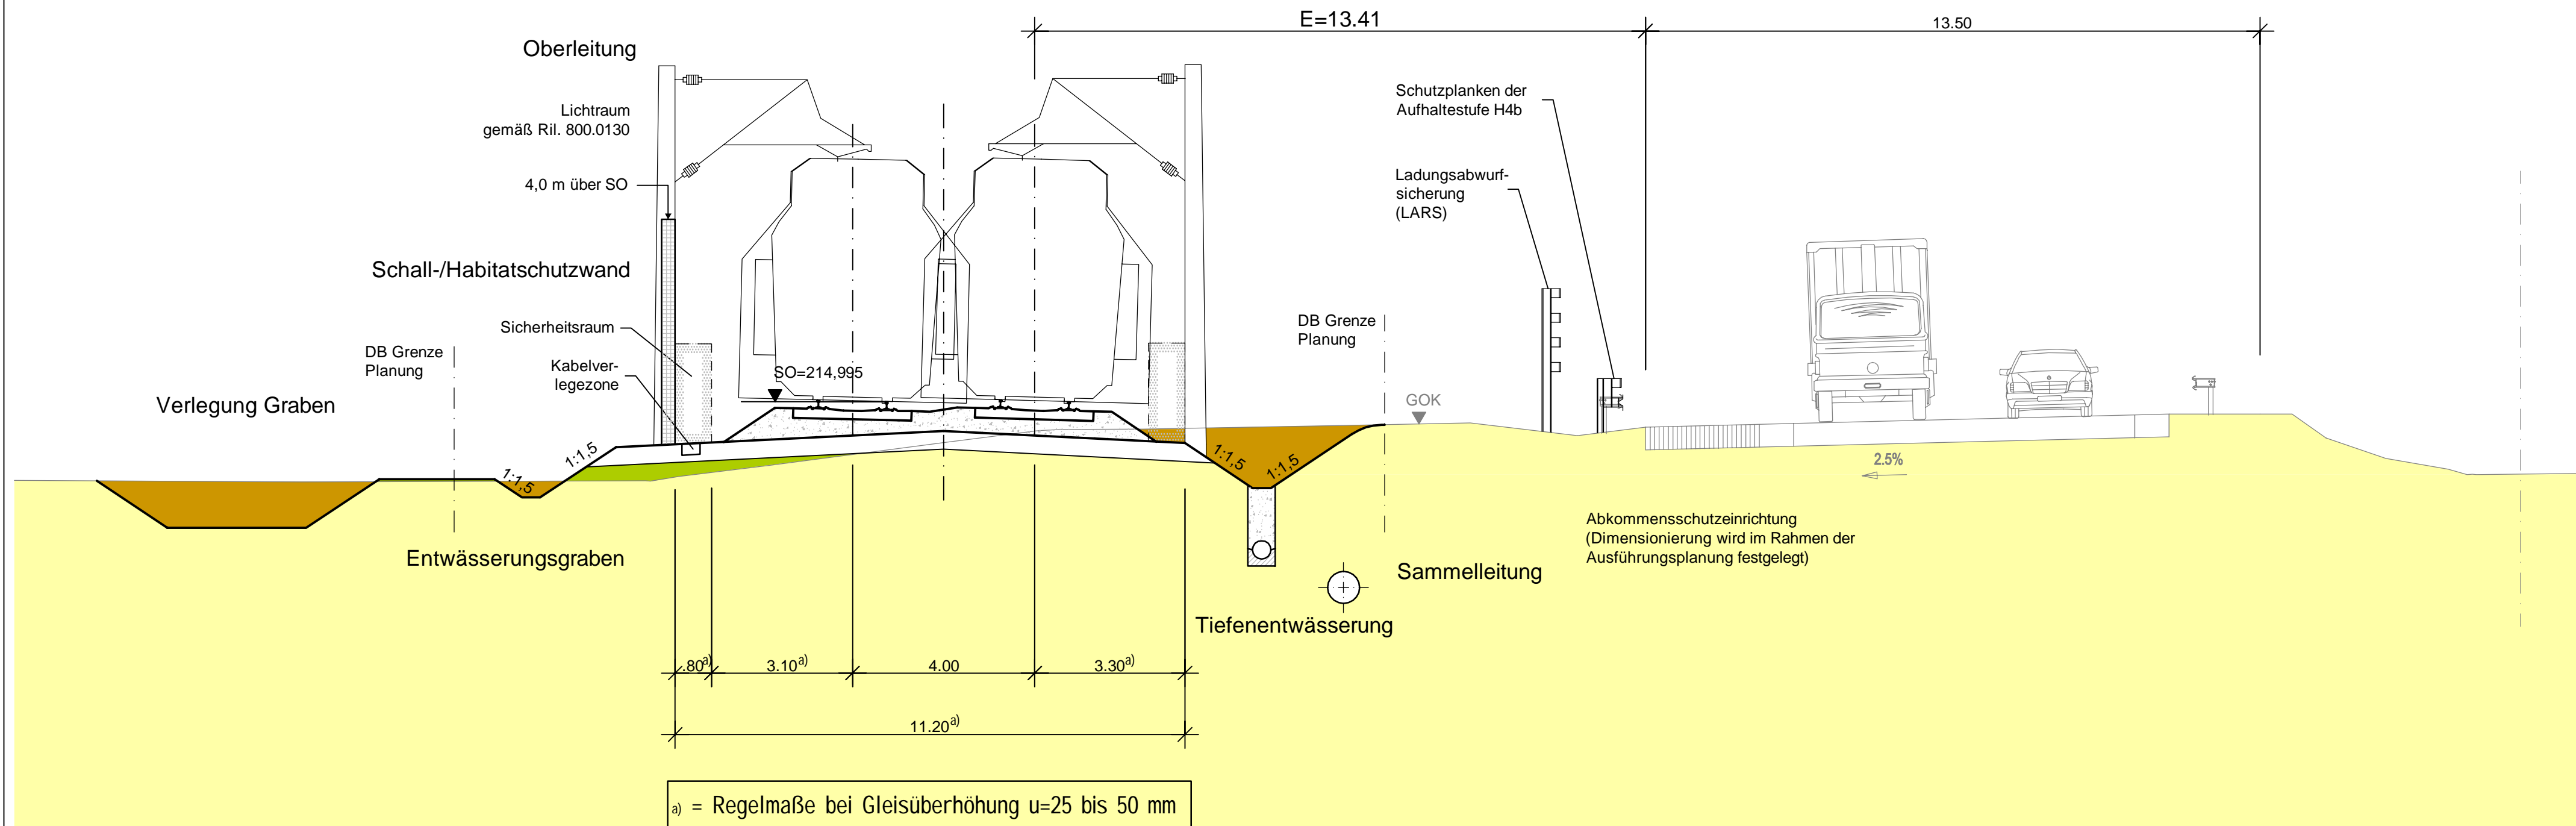

a) = Regelmaße bei Gleisüberhöhung u=25 bis 50 mm

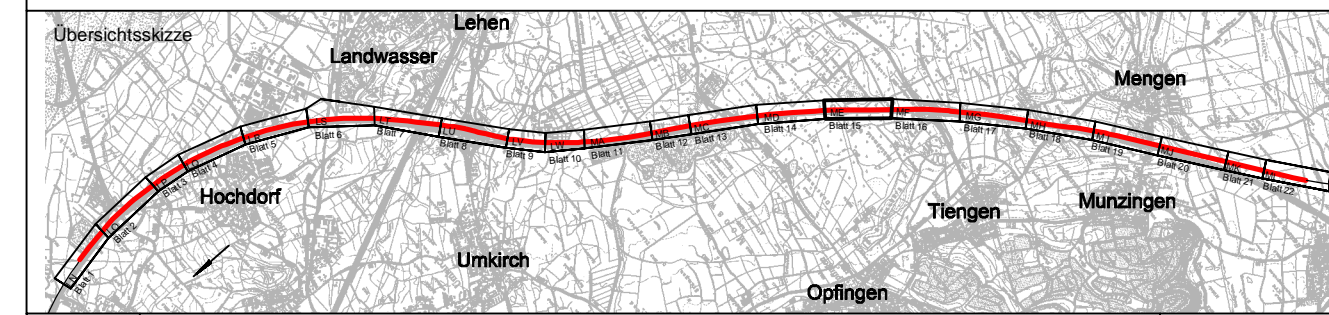

Index	Änderungen bzw. Ergänzungen	Planungsstand
-------	-----------------------------	---------------

**Frühe Öffentlichkeitsbeteiligung**

Vorhabenträger: DB Netz AG Zentrale Theodor-Heuss-Allee 7 60486 Frankfurt am Main	Vertreter des Vorhabenträgers: <b>DB NETZE</b> DB Netz AG Großprojekt Karlsruhe - Basel Schwarzwaldstraße 82 76137 Karlsruhe	Planzeichen intern: Auftrags-Nr.: Datum Name
		gez. 05.18 AP
		bearb. 05.18 Kgm
		gepr. 05.18 Kam

Planverfasser: Ingenieurgesellschaft Schlüßler-Plan - Sweco GmbH Schlüßler-Plan Ingenieurgesellschaft mbH Lindleystraße 11 60314 Frankfurt am Main Telefon 069/968 857-0 Telefax 069/968 857-99	<b>SWECO</b> Sweco GmbH Hünau Landsstraße 135-137 60314 Frankfurt am Main Telefon 069/959 21-0 Telefax 069/959 21-437	Höhensystem: DHHN 92 Koordinatensystem: Gauß-Krüger, GK3 Ursprungsplan: Blattgröße: 780x297 Maßstab: 1:100
--	--	--

Vorhaben:  
**Ausbau- und Neubaustrecke Karlsruhe - Basel**  
StA 8 Kenzingen - Müllheim, Strecke 4280  
PfA 8.2 Freiburg - Schallstadt, km 195,889 - 212,875

Planart: **Querschnitt**

Planinhalt:  
**NBS-km 206,500**