

Legende:

- Damm bzw. Auftrag
- Bestand
- Einschnitt bzw. Abtrag

Querschnitt NBS-km 207,800

Gleis
 Basel-Karlsruhe Karlsruhe-Basel

Oberleitungsmasten sind nur symbolisch dargestellt.
 Maststandorte werden in der Entwurfsplanung festgelegt.


BAB A 5

Fahrbahn
 Basel-Karlsruhe


Streckennr. 4280

E=31.87

14.50

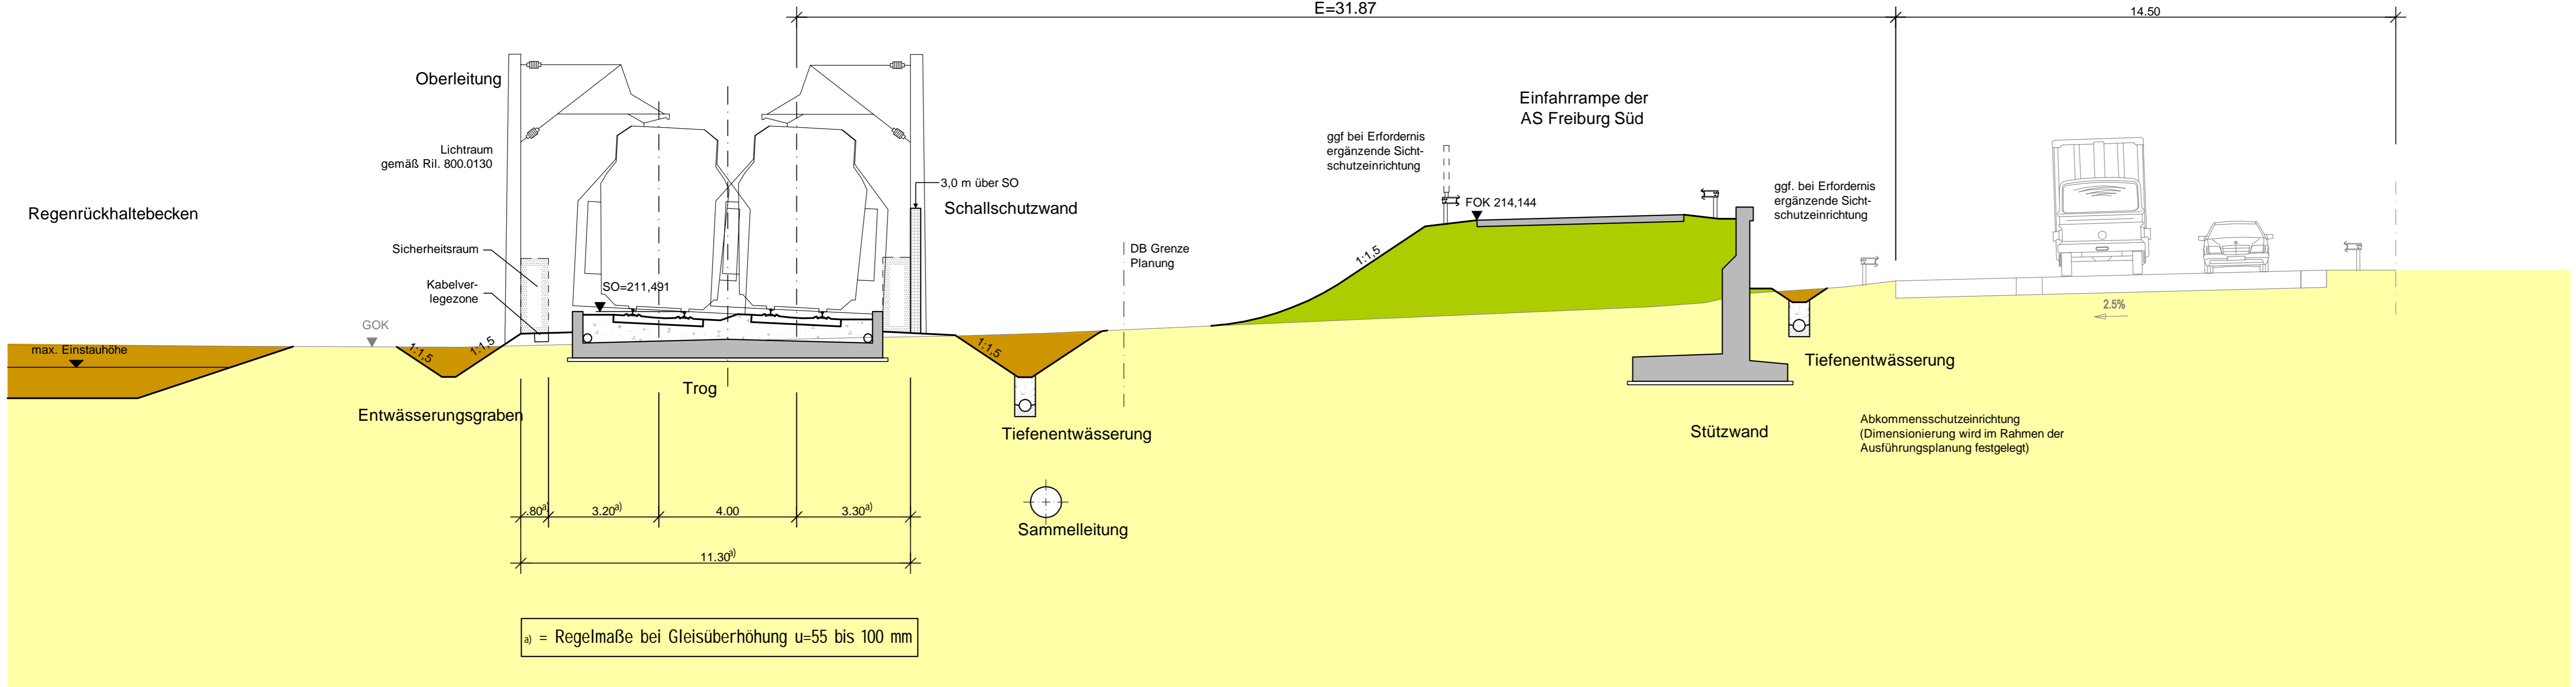

a) = Regelmaße bei Gleisüberhöhung u=55 bis 100 mm

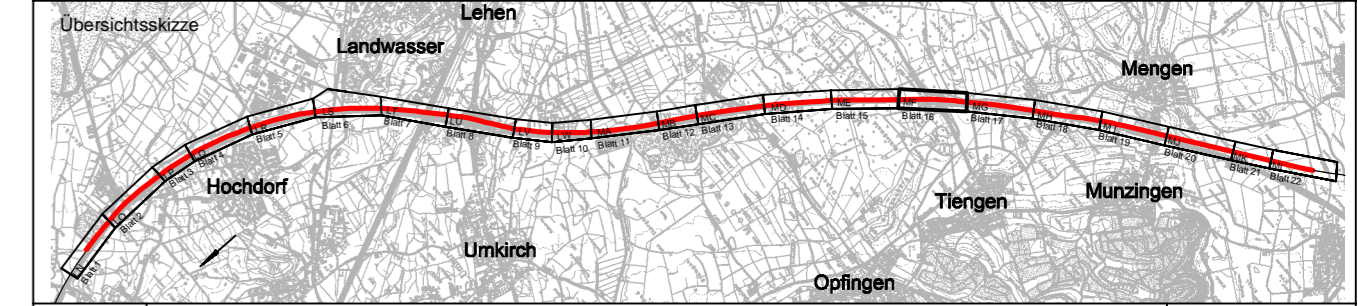

Index	Änderungen bzw. Ergänzungen	Planungsstand
-------	-----------------------------	---------------

Frühe Öffentlichkeitsbeteiligung

Vorhabenträger: DB Netz AG Zentrale Theodor-Heuss-Allee 7 60486 Frankfurt am Main	Vertreter des Vorhabenträgers: DB NETZE DB Netz AG Großprojekt Karlsruhe - Basel Schwarzwaldstraße 82 76137 Karlsruhe	Planzeichen intern: Auftrags-Nr.: Datum Name
		gez. 05.18 AP
		bearb. 05.18 Kgm
		gepr. 05.18 Kam

Planverfasser: Ingenieurgesellschaft Schüßler-Plan - Sweco GmbH Schüßler-Plan Ingenieurgesellschaft mbH Lindleystraße 11 60314 Frankfurt am Main Telefon 069/959 857-0 Telefax 069/959 857-99	SWECO Sweco GmbH Hanauer Landstraße 135-137 60314 Frankfurt am Main Telefon 069/959 21-0 Telefax 069/959 21-437	Höhensystem: DHHN 92 Koordinatensystem: Gauß-Krüger, GK3 Ursprungsplan: Blattgröße: 970x297 Maßstab: 1:100
--	---	--

Vorhaben:
Ausbau- und Neubaustrecke Karlsruhe - Basel
 StA 8 Kenzingen - Müllheim, Strecke 4280
 PfA 8.2 Freiburg - Schallstadt, km 195,889 - 212,875

Planart: Querschnitt

Planinhalt:
 NBS-km 207,800