

Querschnitt NBS-km 208,672



Legende:

- Damm bzw. Auftrag
- Bestand
- Einschnitt bzw. Abtrag

BAB A 5

Fahrbahn
Basel-Karlsruhe

Oberleitungsmasten sind nur symbolisch dargestellt.
Maststandorte werden in der Entwurfsplanung festgelegt.

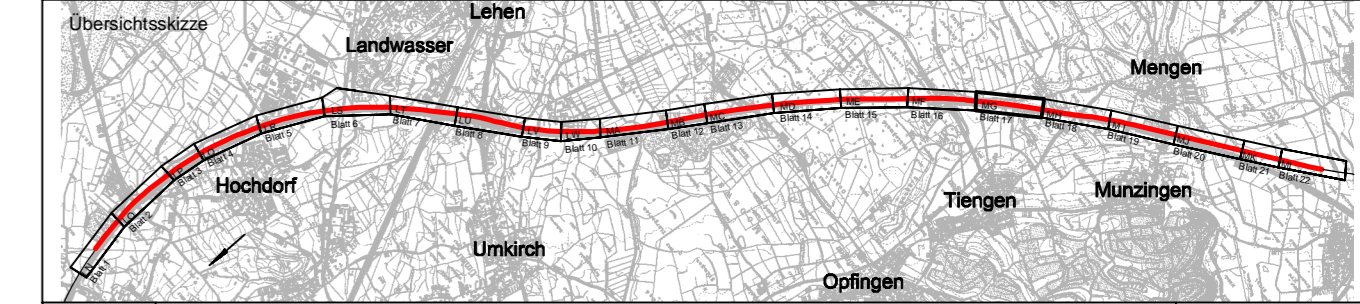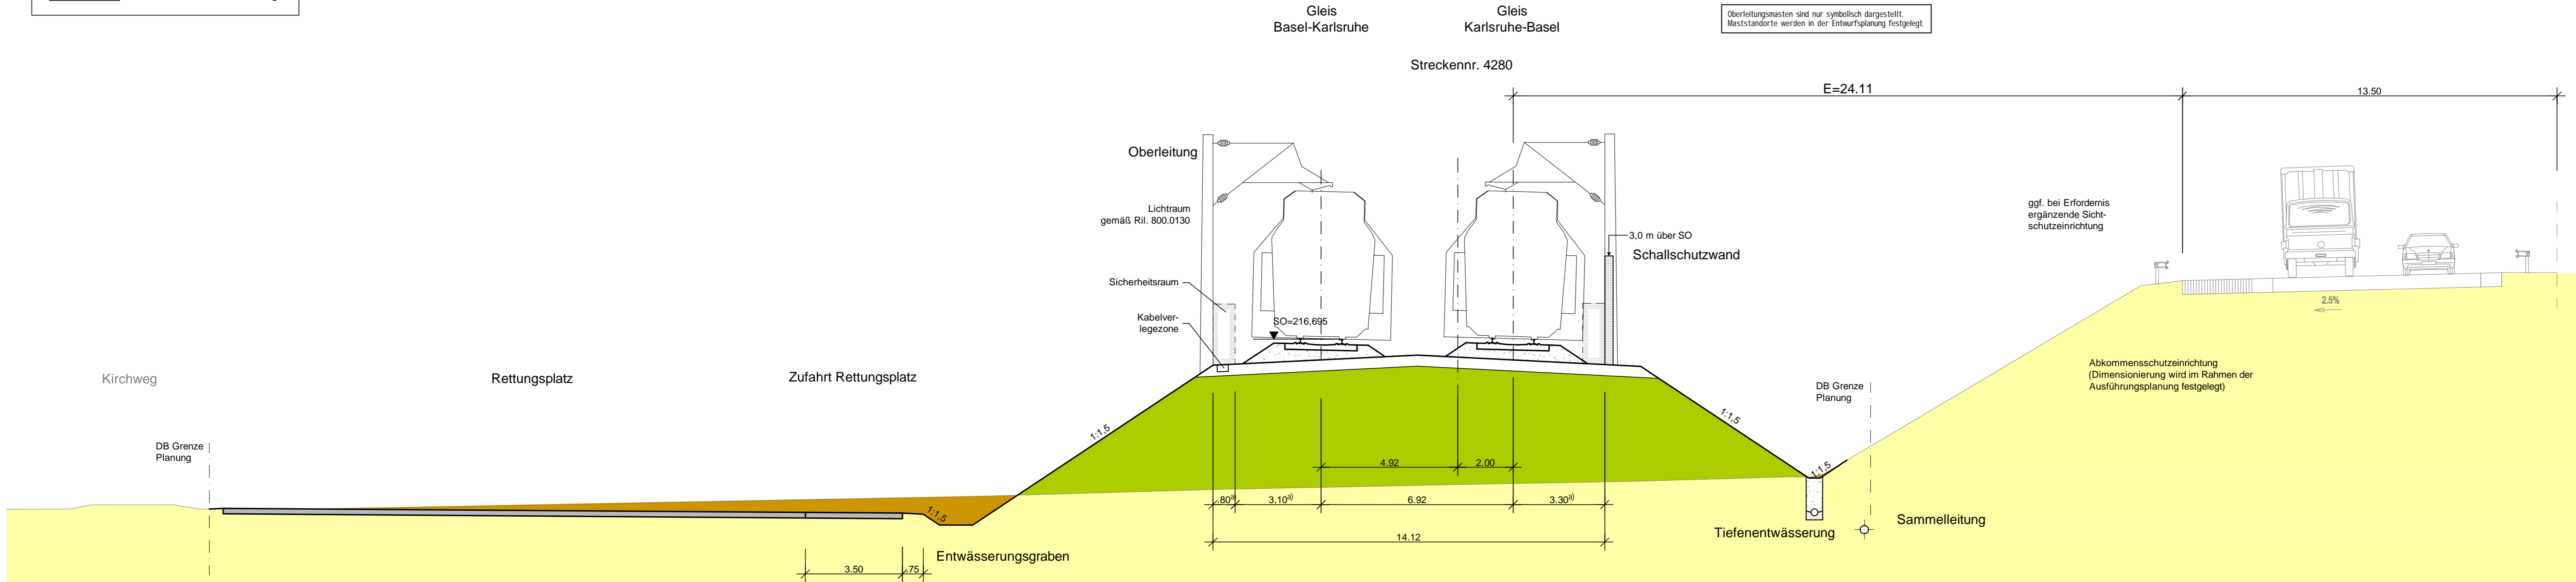

Index	Änderungen bzw. Ergänzungen	Planungsstand

Frühe Öffentlichkeitsbeteiligung

Vorhabenträger: DB Netz AG Zentrale Theodor-Heuss-Allee 7 60486 Frankfurt am Main		Vertreter des Vorhabenträgers: DB Netz AG Großprojekt Karlsruhe - Basel Schwarzwaldstraße 82 76137 Karlsruhe		Planzeichner intern: Auftrags-Nr.: Datum Name	
Planverfasser: Ingenieurgesellschaft Schüler-Plan - Sweco GmbH Schüler-Plan Ingenieurgesellschaft mbH Lindleystraße 11 60314 Frankfurt am Main Telefon 069/968 857-0 Telefax 069/968 857-99		Sweco GmbH Hanauer Landstraße 135-137 60314 Frankfurt am Main Telefon 069/959 21-0 Telefax 069/959 21-437		Höhen-system: DHHN 92 Koordinatensystem: Gauß-Krüger, GK3 Ursprungsplan: Blattgröße: 1160x297 Maßstab: 1:100	

Vorhaben: Ausbau- und Neubaustrecke Karlsruhe - Basel StA 8 Kenzingen - Müllheim, Strecke 4280 PfA 8.2 Freiburg - Schallstadt, km 195,889 - 212,875	
Planart: Querschnitt	
Planinhalt: NBS-km 208,672	