

**Legende:**



- Damm bzw. Auftrag
- Bestand
- Einschnitt bzw. Abtrag

## Querschnitt NBS-km 211,050

Gleis  
Basel-Karlsruhe    Karlsruhe-Basel

Streckennr. 4280

Oberleitungsmasten sind nur symbolisch dargestellt. Maststandorte werden in der Entwurfsplanung festgelegt.

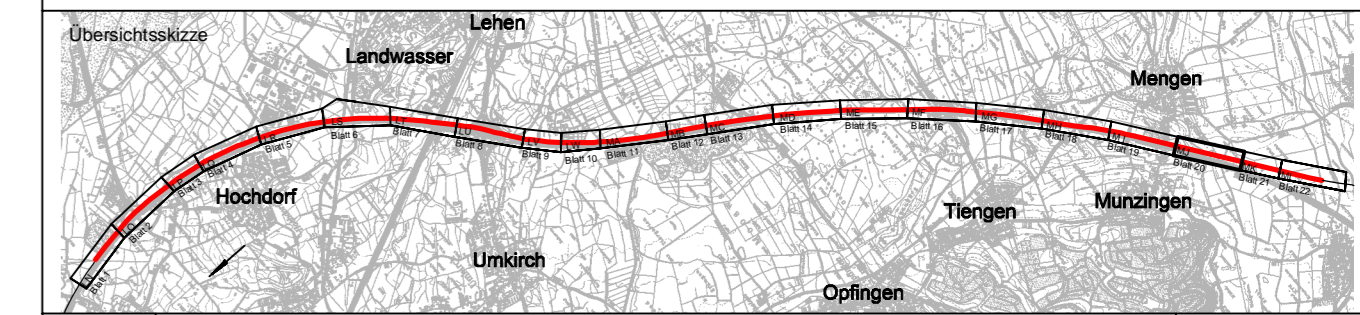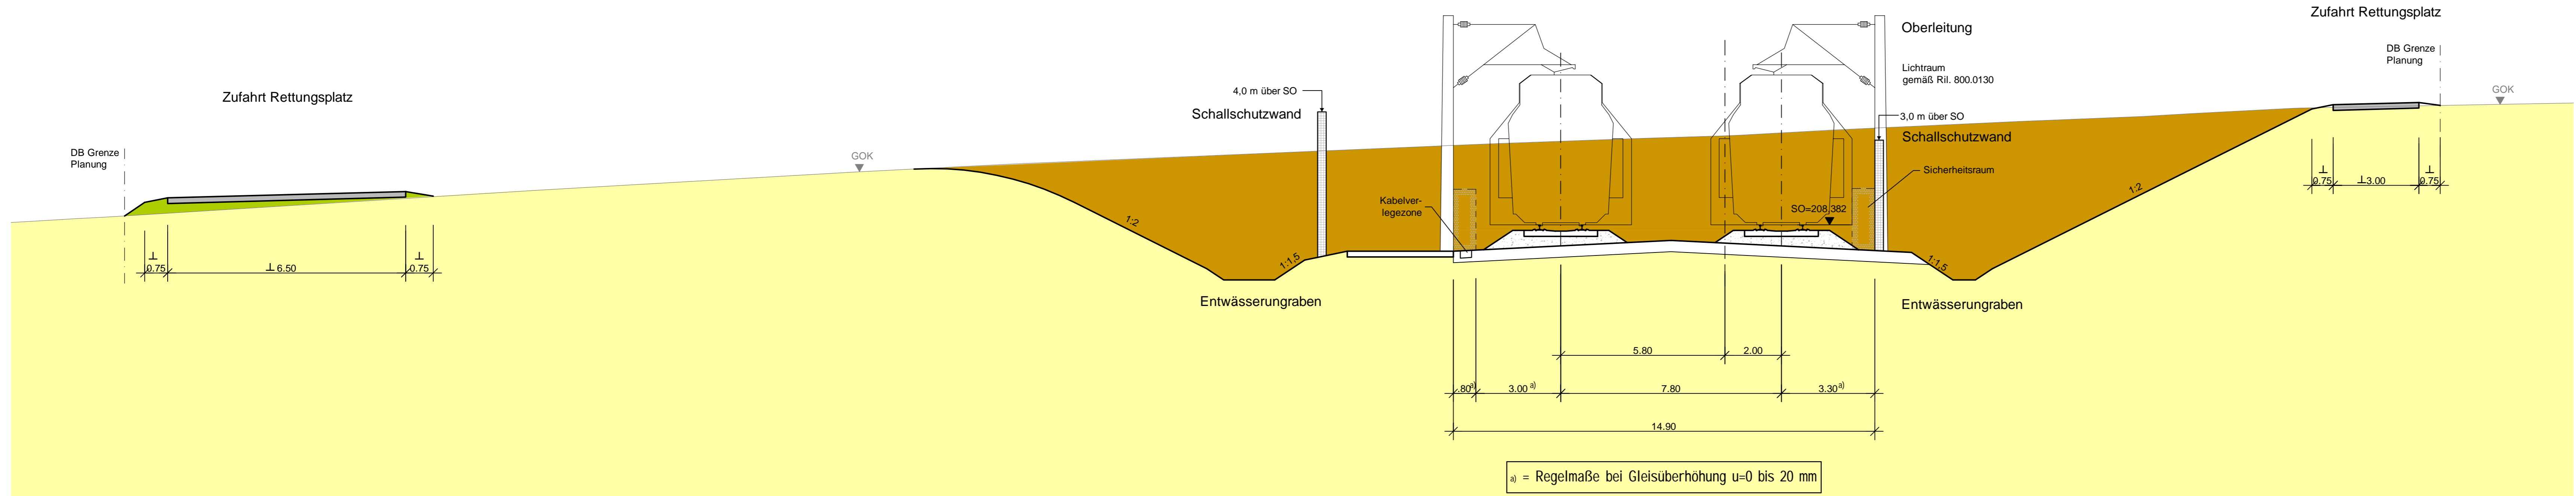

Index	Änderungen bzw. Ergänzungen	Planungsstand
-------	-----------------------------	---------------

**Frühe Öffentlichkeitsbeteiligung**

Vorhabenträger: DB Netz AG Zentrale Theodor-Heuss-Allee 7 60486 Frankfurt am Main		Vertreter des Vorhabenträgers: DB Netz AG Großprojekt Karlsruhe - Basel Schwarzwaldstraße 82 76137 Karlsruhe		Planzeichner intern: Auftrags-Nr.: <table border="1" style="width: 100%; border-collapse: collapse;"> <tr> <th>gez.</th> <th>Datum</th> <th>Name</th> </tr> <tr> <td> </td> <td>05.18</td> <td>AP</td> </tr> <tr> <td> </td> <td>05.18</td> <td>Kgm</td> </tr> <tr> <td> </td> <td>05.18</td> <td>Kam</td> </tr> </table>	gez.	Datum	Name		05.18	AP		05.18	Kgm		05.18	Kam
gez.	Datum	Name														
	05.18	AP														
	05.18	Kgm														
	05.18	Kam														
Planverfasser: Ingenieurgemeinschaft Schübler-Plan - Sweco GmbH Schübler-Plan Ingenieurgesellschaft mbH Lindleystraße 11 60314 Frankfurt am Main Telefon 069/968 857-0 Telefax 069/968 857-99				Höhenystem: DHHN 92 Koordinatensystem: Gauß-Krüger, GK3 Ursprungsplan: Blattgröße: 1160x297 Maßstab: 1:100												

**Vorhaben:**  
**Ausbau- und Neubaustrecke Karlsruhe - Basel**  
 StA 8 Kenzingen - Müllheim, Strecke 4280  
 PfA 8.2 Freiburg - Schallstadt, km 195,889 - 212,875

**Planart:**  
 Querschnitt

**Planinhalt:**  
 NBS-km 211,050