


QUERSCHNITT NBS-km 216,850

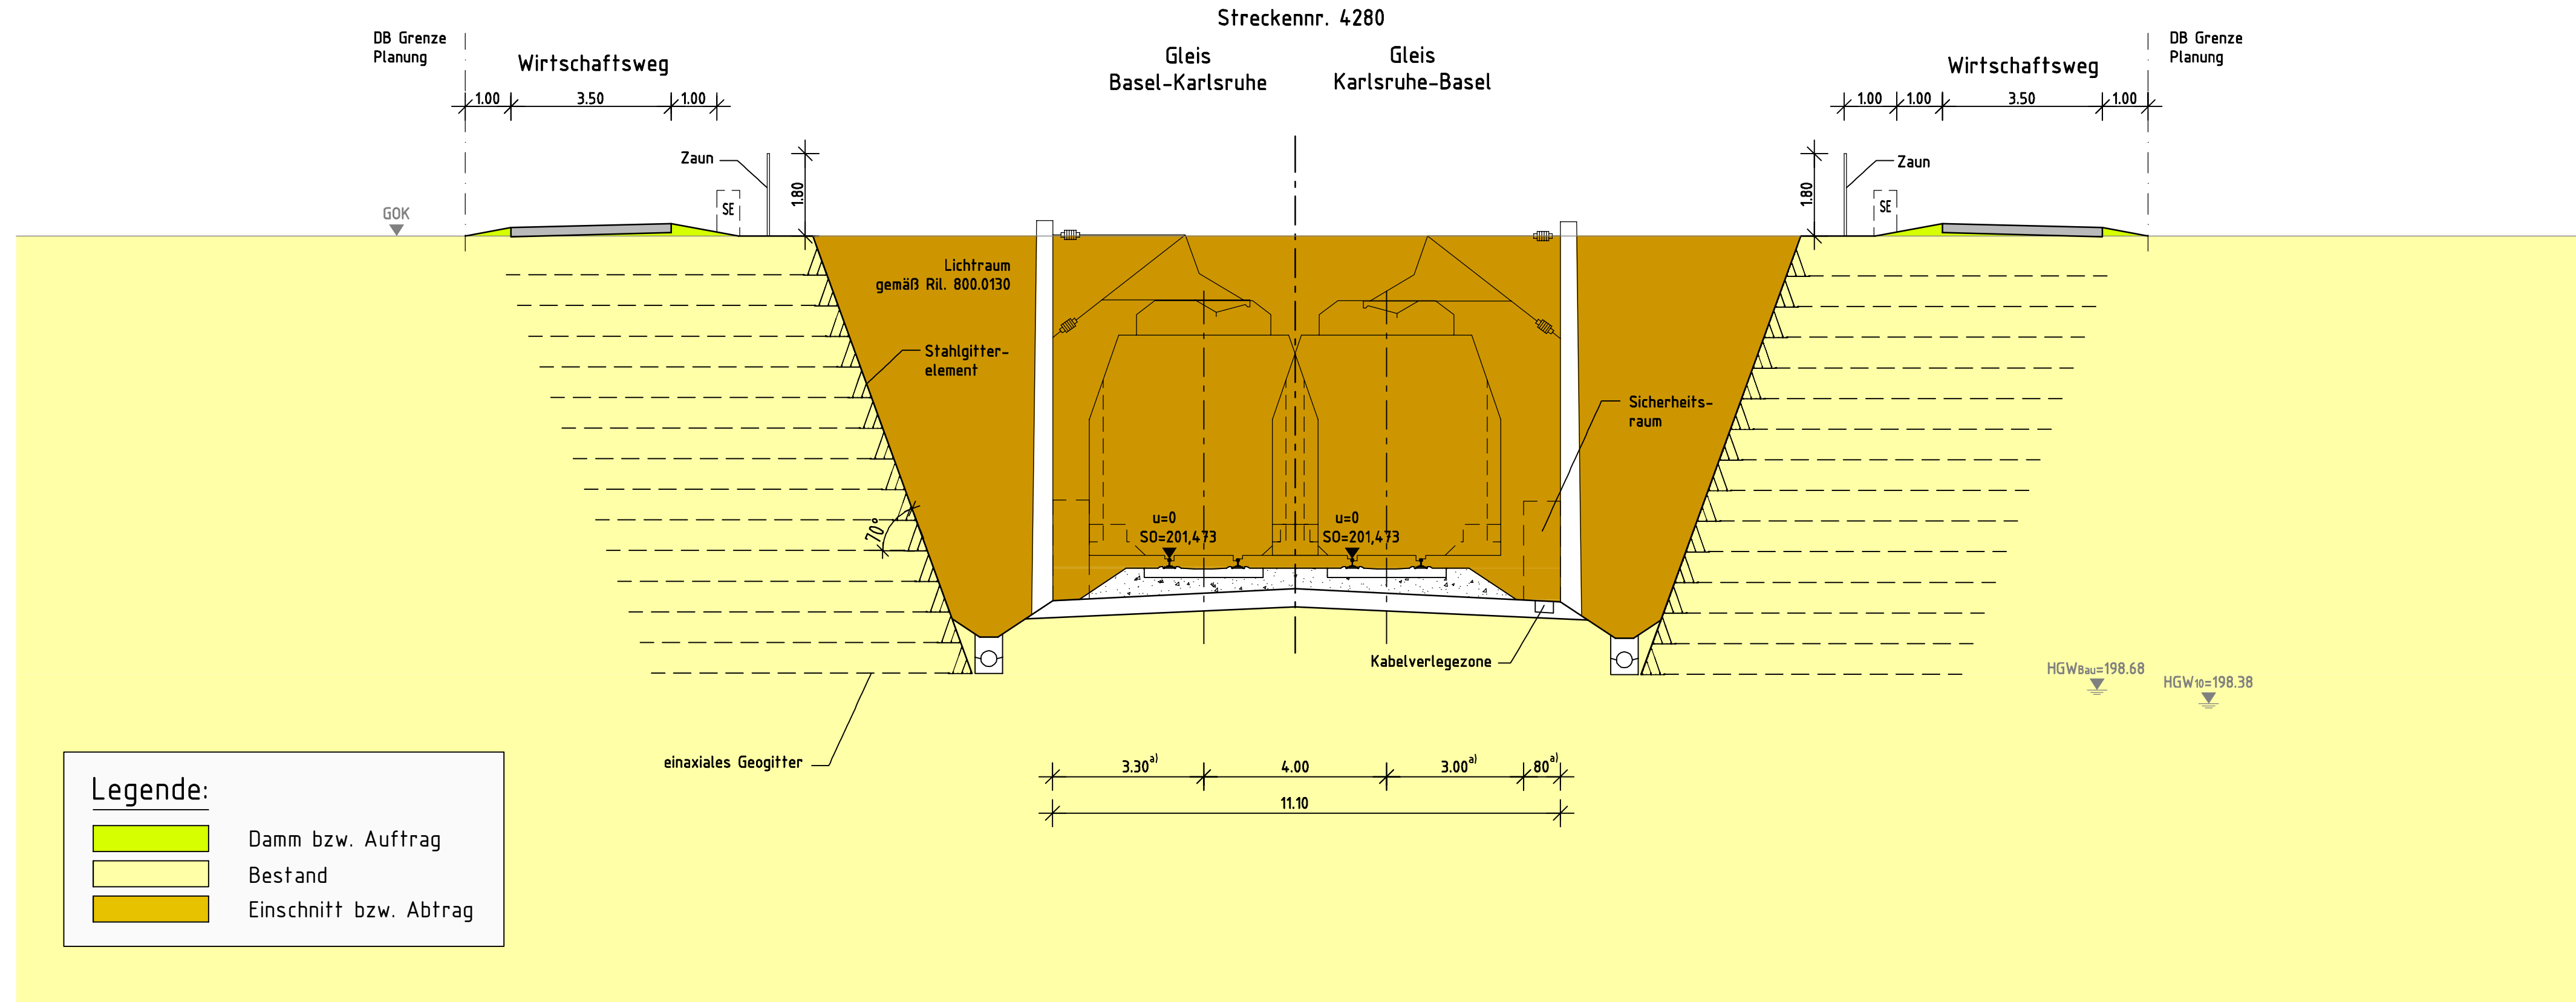

Legende:

- Damm bzw. Auftrag
- Bestand
- Einschnitt bzw. Abtrag

a) = Regelmaße bei Gleisüberhöhung u=0 bis 20 mm

Frühe Öffentlichkeitsbeteiligung PFA 8.3, Bad Krozingen

(Genehmigungsvermerk des EBA)

Prüflaufdaten

Lageskizze:

Auftragnehmer / Planverfasser:		Auftrags-Nr.:	
Bearbeitet im Auftrag der DB Netz AG Ingenieurgemeinschaft Schübler-Plan - Grontmij GmbH		Datum Name gez. 03.16 Kgm bearb. 03.16 Koo gepr. 03.16 Kam	
Schübler-Plan Ingenieurgesellschaft mbH Lindleysstraße 11 60314 Frankfurt am Main Telefon 069/968 857-0 Telefax 069/968 857-99		Grontmij GmbH Hanauer Landstraße 135-137 60314 Frankfurt am Main Telefon 069/959 21-0 Telefax 069/959 21-437	
Bauherr: DB NETZE DB Netz AG Zentrale Theodor-Heuss-Allee 7 60486 Frankfurt am Main		Planung: DB NETZE DB Netz AG Großprojekt Karlsruhe - Basel Schwarzwaldstraße 82 76137 Karlsruhe	
Maßstab: 1:100		Plan-Nr.: Anlage 4 Blatt 8 von 8 Planart: Frühe Öffentlichkeitsbeteiligung Planzeichen: Blattgr.: 780x297 Einwirkungen (Lastmodelle) Höhen- und Koordinatensystem	
Projekt: Ausbau- und Neubaustrecke Karlsruhe - Basel Strecke: StA 8 Herbolzheim - Hügelheim, PFA 8.3 Bad Krozingen, km 212,875 - 216,897, Strecke 4280			
Strecke 4280 X		Brückennr.	
Kilometer		Kennzahl X	