
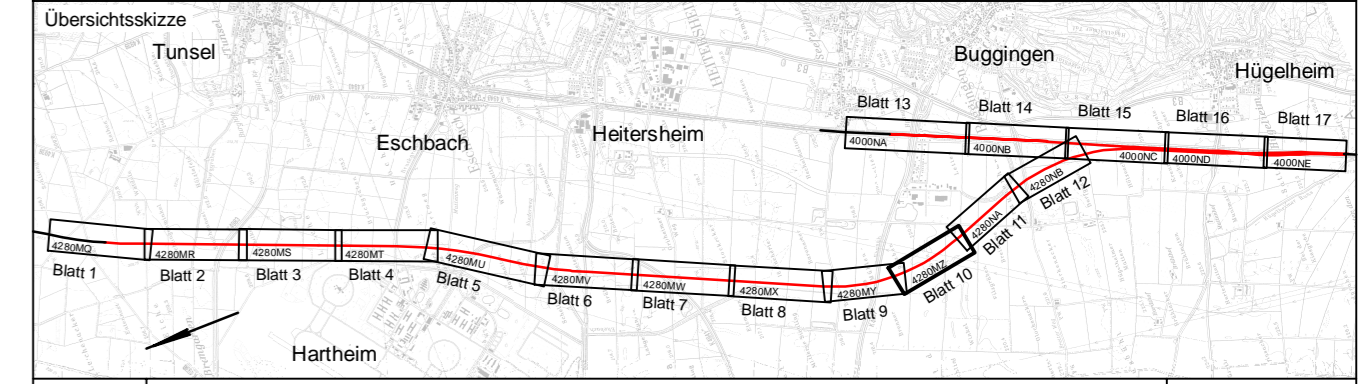


Legende:

	Bestand		Bahnseitengraben
	Rückbau		Böschungflächen Damm (h>1m)
	Planung NBS-Gleise		Böschungflächen Einschnitt (h>1m)
	RTB-Gleis		Versickergraben/Versickerbecken/Rückhaltebecken
	Schallschutzwand		neue sonstige Grünflächen, Böschung (h<1m)
	Galerie		neue Bahnsteige
	Stützwand/Bauwerke		neue und geänderte Straßen
	Gemeindegrenze		neue und geänderte Wirtschafts-, Rad- und Gehwege
	Gemarkungsgrenze		zurückzubauende Gebäude/Bauwerke
	Grenze Wasserschutzzone		geänderte Gewässer
	Baufeldgrenze / Grenze zusätzliche Bastraßen		A-/E-Maßnahmen aus dem LBP (zusätzliche Flächen)
	Grenze LBP-Maßnahmen (zusätzliche Flächen) und Grenze Aufwuchsbeschränkung (AWB)		befindet sich derzeit in Überarbeitung

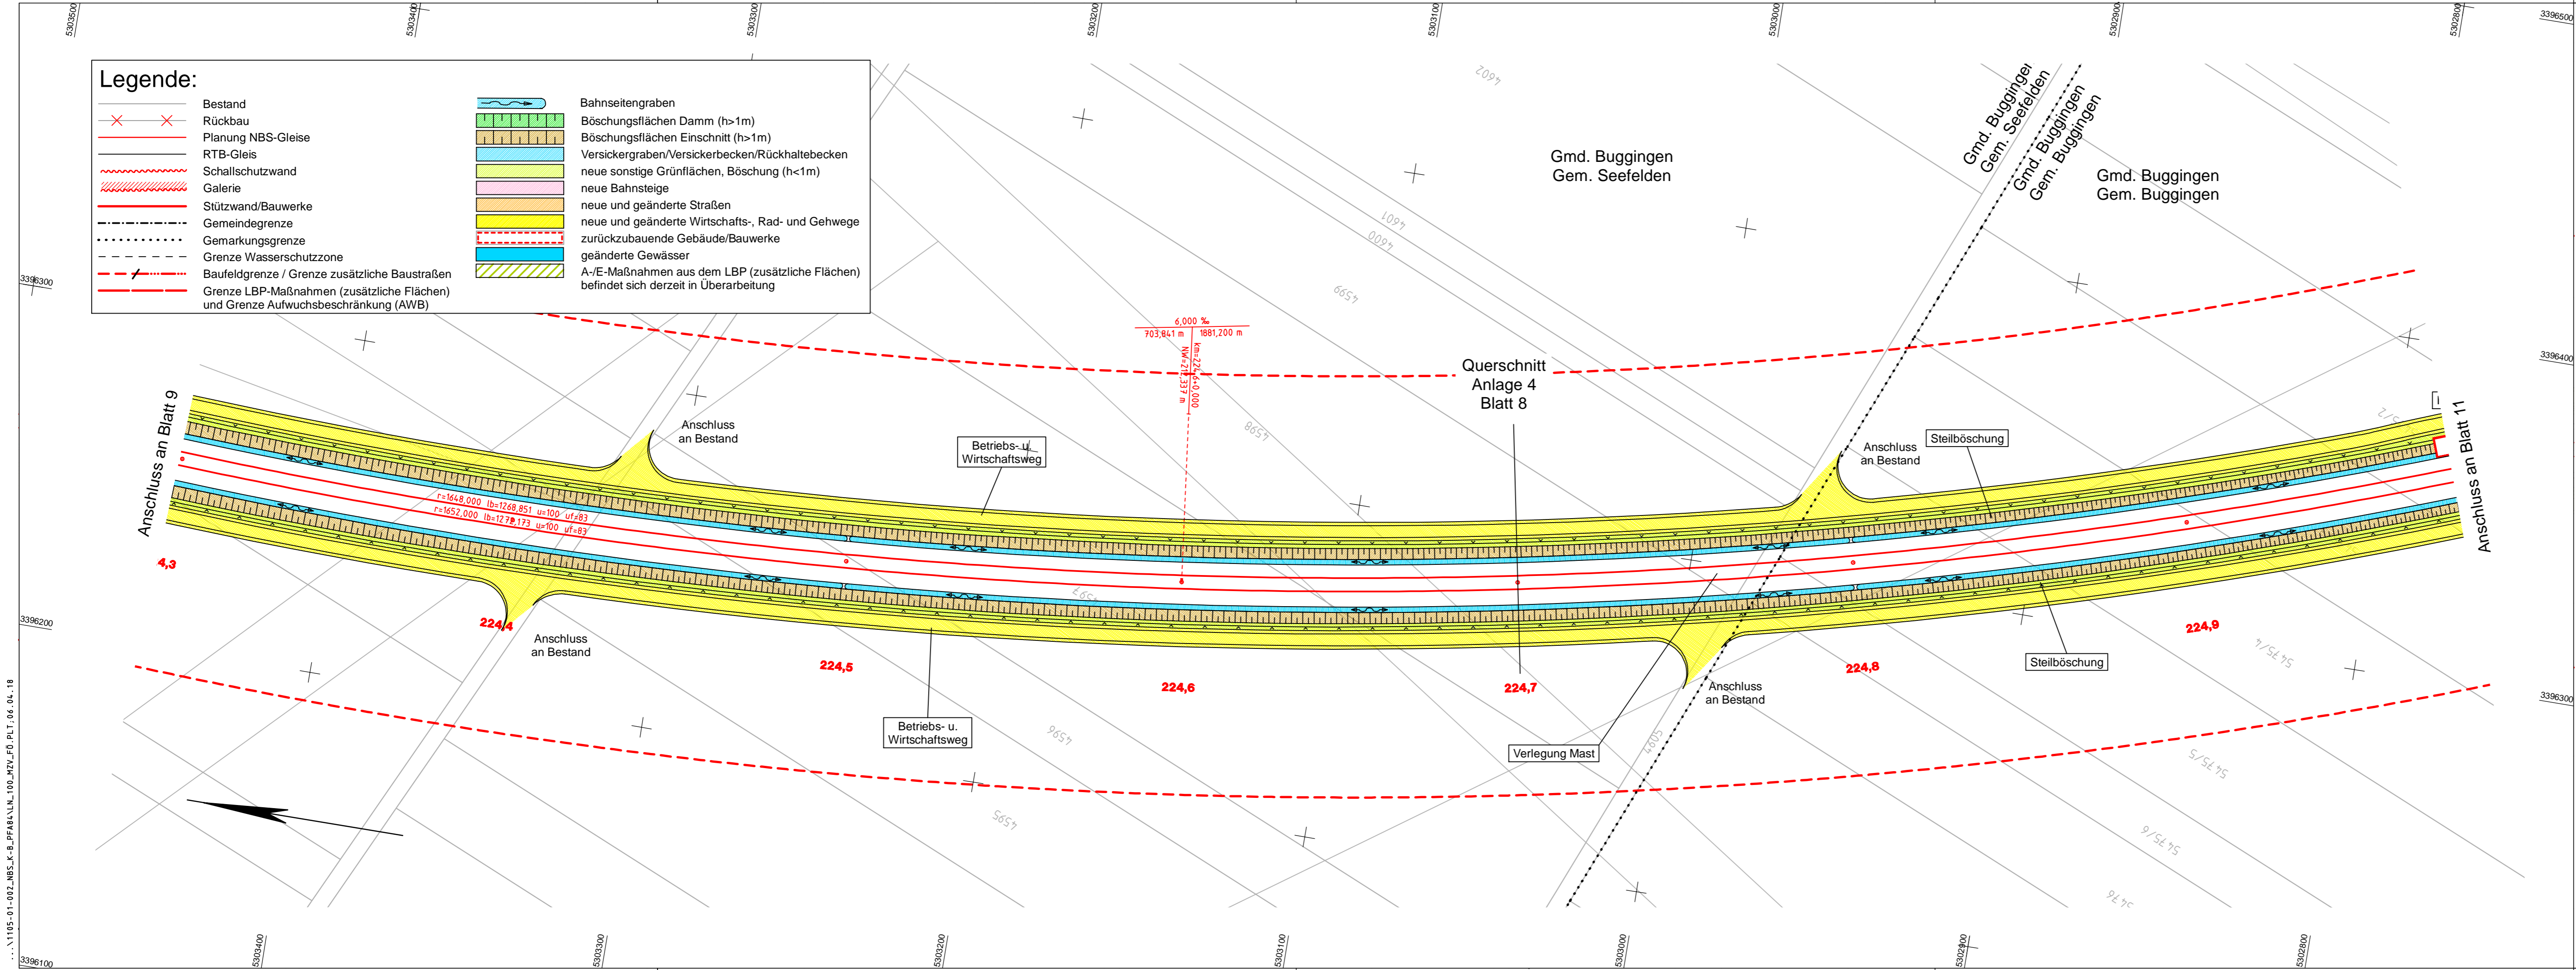

Index	Änderungen bzw. Ergänzungen	Planungsstand
-------	-----------------------------	---------------

Frühe Öffentlichkeitsbeteiligung

Vorhabenträger:	Vertreter des Vorhabenträgers:	Planzeichen intern:												
DB Netz AG Zentrale Theodor-Heuss-Allee 7 60486 Frankfurt am Main	DB NETZE Großprojekt Karlsruhe - Basel Schwarzwalddstraße 82 76137 Karlsruhe	Auftrags-Nr.:												
		<table border="1"> <tr> <th>gez.</th> <th>Datum</th> <th>Name</th> </tr> <tr> <td></td> <td>04.18</td> <td>Kgm</td> </tr> <tr> <td></td> <td>04.18</td> <td>Koo</td> </tr> <tr> <td></td> <td>04.18</td> <td>Kam</td> </tr> </table>	gez.	Datum	Name		04.18	Kgm		04.18	Koo		04.18	Kam
gez.	Datum	Name												
	04.18	Kgm												
	04.18	Koo												
	04.18	Kam												

Planverfasser: Ingenieurgemeinschaft Schüler-Plan - Sweco GmbH Schüler-Plan Ingenieurgesellschaft mbH Lindleystraße 11 60314 Frankfurt am Main Telefon 069/968 857-0 Telefax 069/968 857-99	Sweco GmbH Hamburger Landstraße 135-137 60314 Frankfurt am Main Telefon 069/959 21-0 Telefax 069/959 21-437	Höhensystem: DHHN 92 Koordinatensystem: Gauß-Krüger, GK3 Ursprungsplan: Blattgröße: 1160 x 297 Maßstab: 1:1.000
--	---	---

Vorhaben: **Ausbau- und Neubaustrecke Karlsruhe - Basel**
 StA 8 Kenzingen - Müllheim, Strecke 4280
 PFA 8.4 Bad Krozingen - Müllheim, km 216,897 - 235,780 (Str. 4280, NBS)
 bzw. km 231,200 - 235,780 (Str. 4000, ABS)

Planart: **Lageplan**
 Planinhalt:
 NBS von km 224,299 bis 224,980

... \1105-01-002-NBS_K-B_PFA04\LN_100_MZVL_P1_T_06-04-18