



QUERSCHNITT NBS-km 220,200

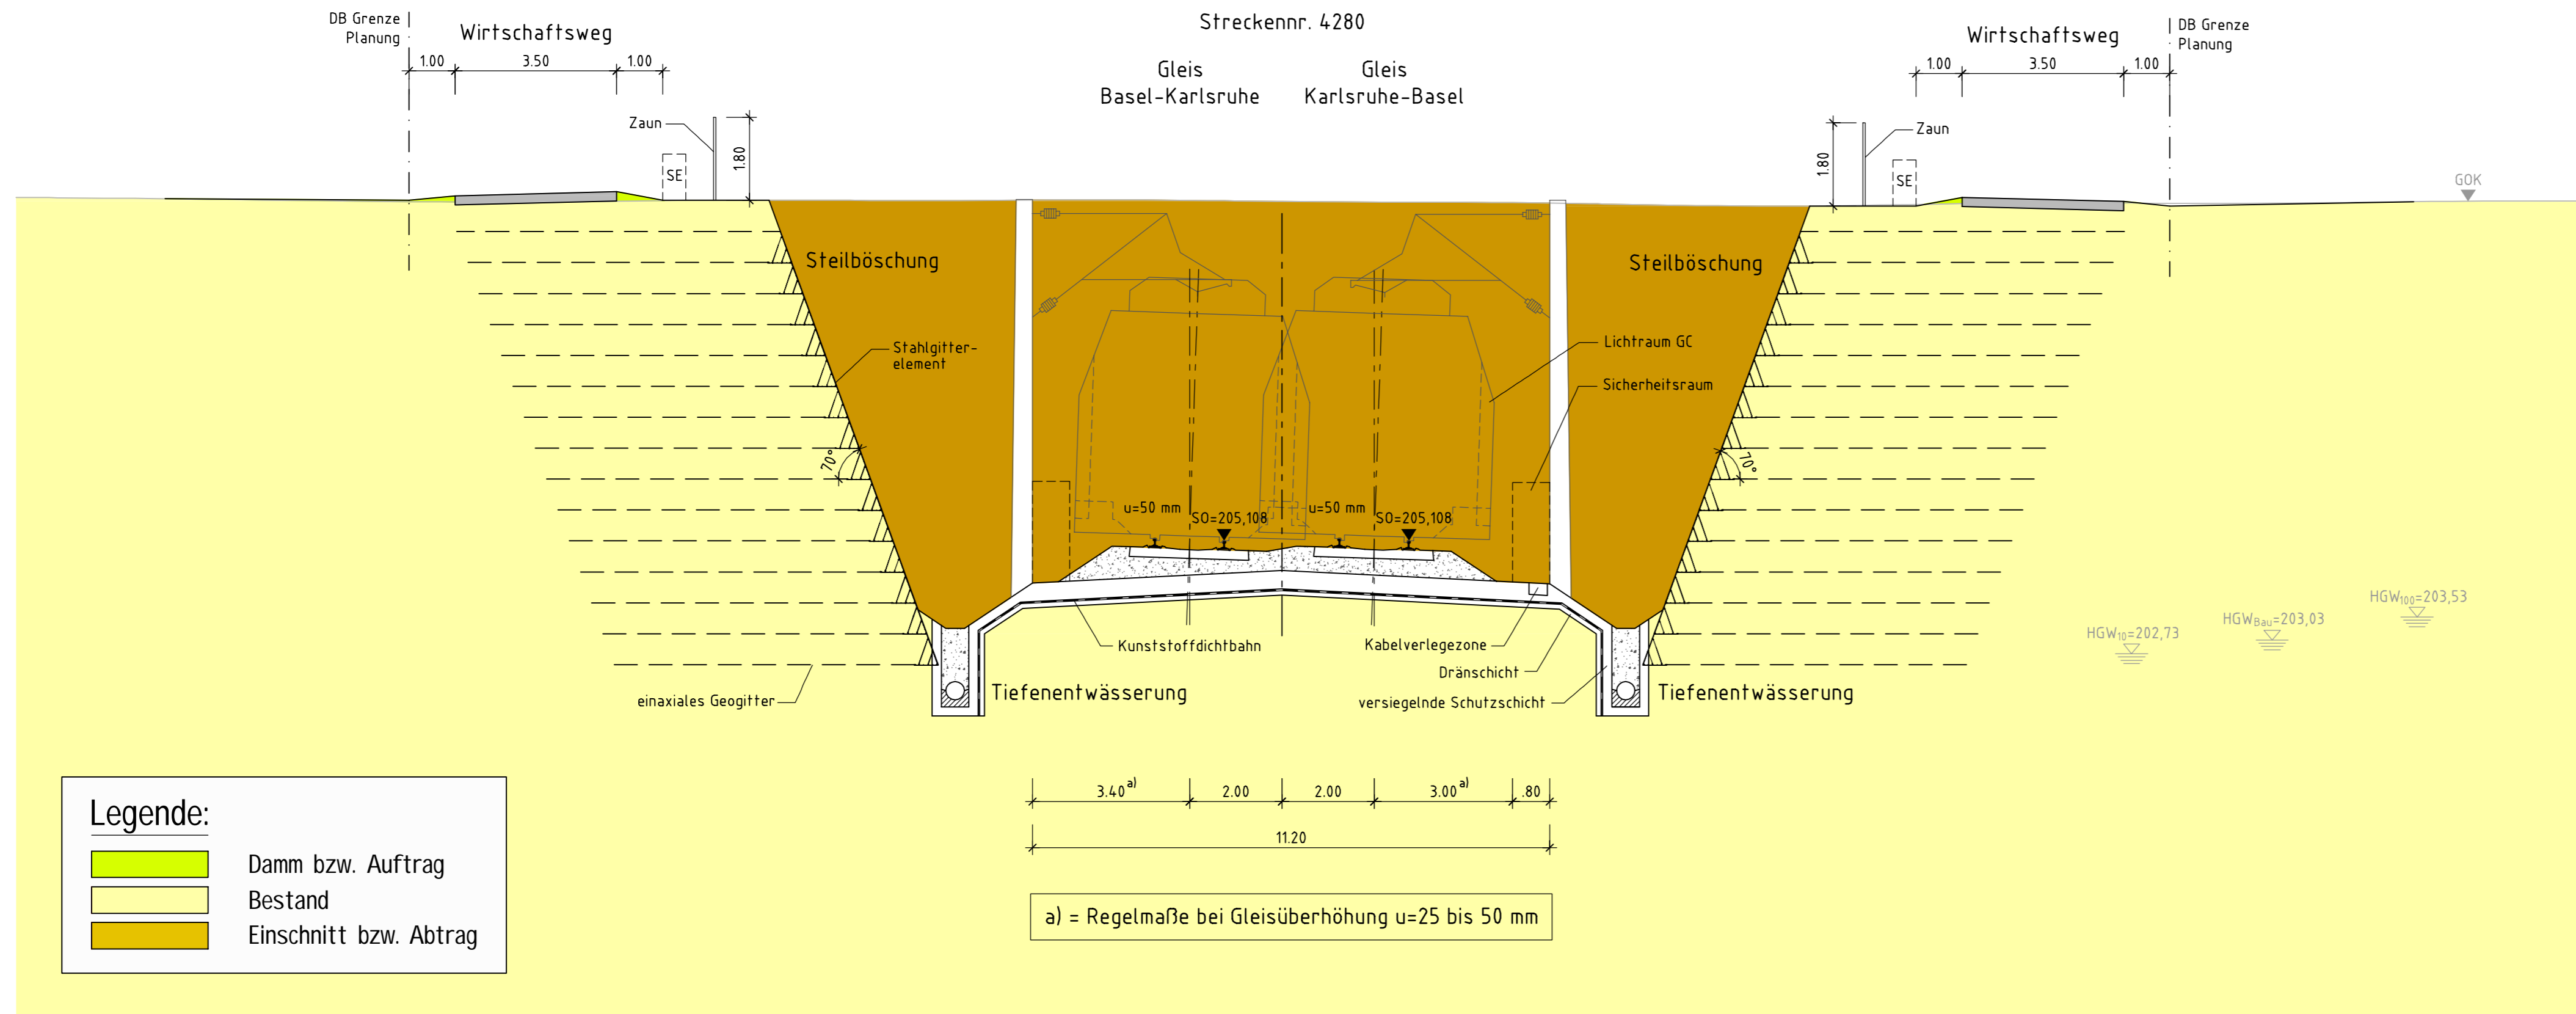

Legende:

	Damm bzw. Auftrag
	Bestand
	Einschnitt bzw. Abtrag

a) = Regelmaße bei Gleisüberhöhung u=25 bis 50 mm

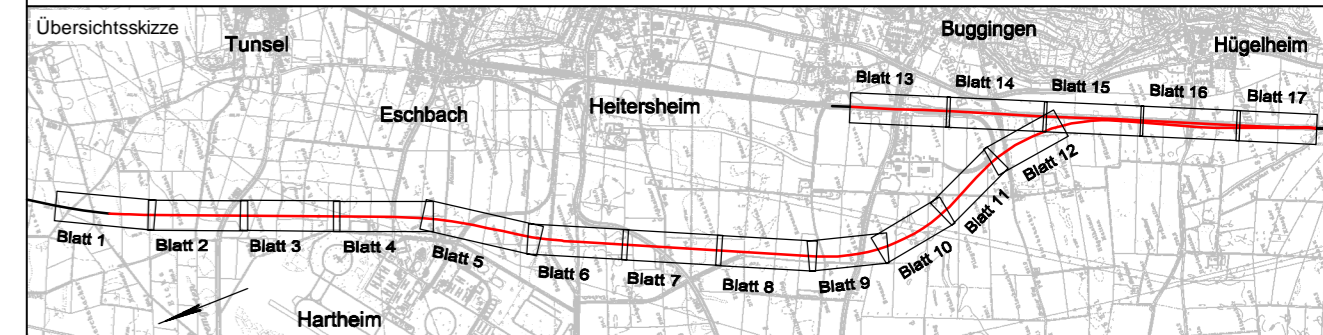

Index	Änderungen bzw. Ergänzungen	Planungsstand
-------	-----------------------------	---------------

Frühe Öffentlichkeitsbeteiligung

Vorhabenträger:	Vertreter des Vorhabenträgers:	Planzeichen intern:
DB Netz AG Zentrale Theodor-Heuss-Allee 7 60486 Frankfurt am Main	DB NETZE DB Netz AG Großprojekt Karlsruhe - Basel Schwarzwaldstraße 82 76137 Karlsruhe	Auftrags-Nr.: Datum Name
		gez. 04.18 Ap
		bearb. 04.18 Koo
		gepr. 04.18 Kam

Planverfasser:	Ingenieurgesellschaft	SWECO	Höhensystem:	DHHN 92
Schüler-Plan - Sweco GmbH	Schwüler-Plan Ingenieurgesellschaft mbH	Sweco GmbH Hanauer Landstraße 135-137 60314 Frankfurt am Main Telefon 069/959 21-0 Telefax 069/958 857-99	Koordinatensystem:	Gauß-Krüger, GK3
			Ursprungsplan:	
			Blattgröße:	780 x 297
			Maßstab:	1:100

Vorhaben: **Ausbau- und Neubaustrecke Karlsruhe - Basel**
 StA 8 Kenzingen - Müllheim, Strecke 4280
 Pfa 8.4 Bad Krozingen - Müllheim, km 216,897 - 235,780 (Str. 4280, NBS)
 bzw. km 231,200 - 235,780 (Str. 4000, ABS)

Planart:	Querschnitt
----------	-------------

Planinhalt:
 NBS-km 220,200