



# QUERSCHNITT NBS-km 223,000

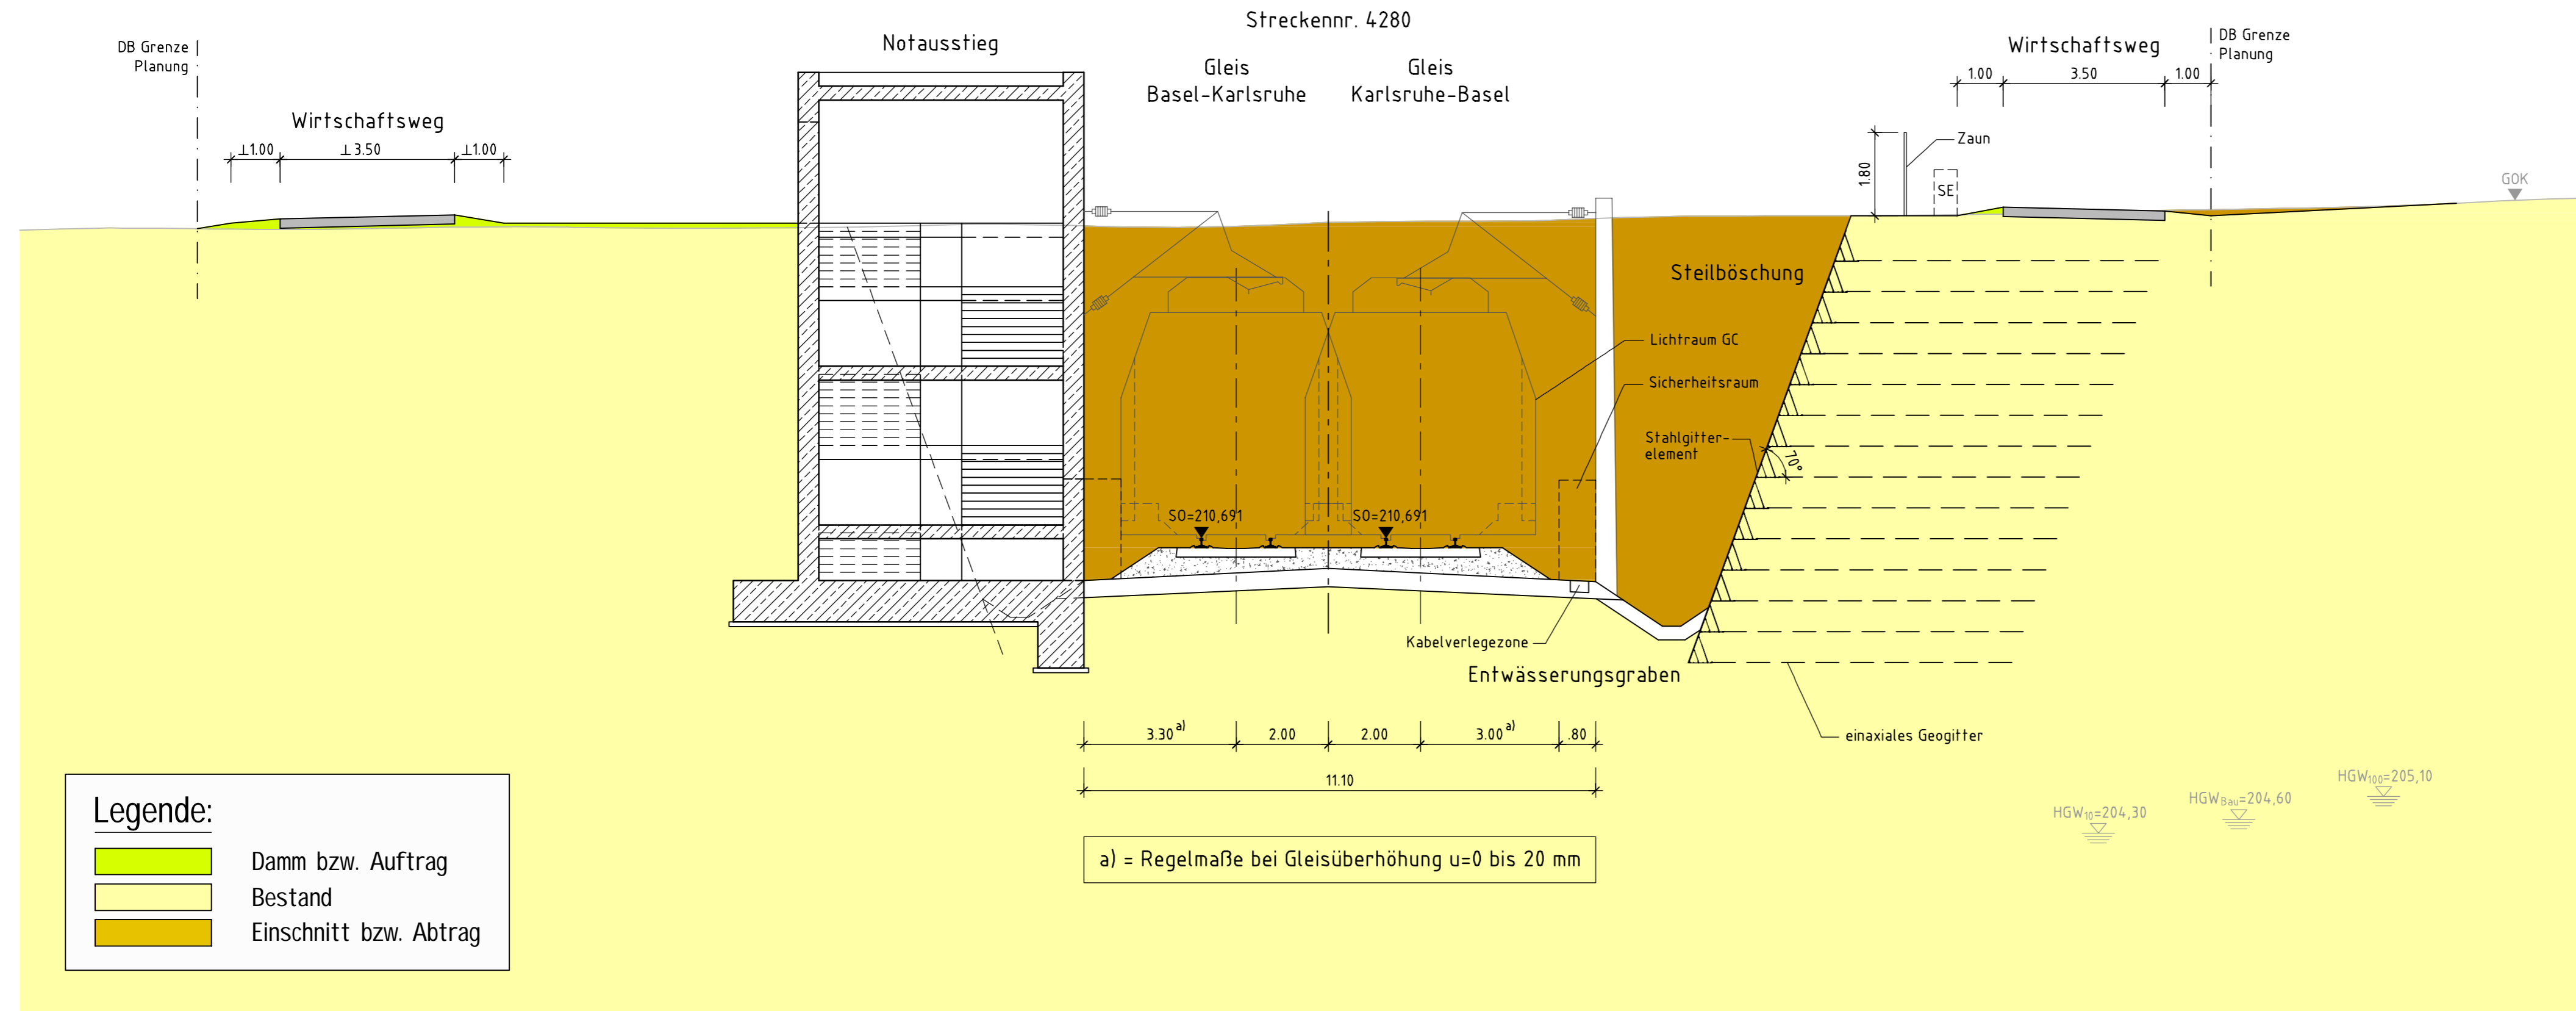

**Legende:**

	Damm bzw. Auftrag
	Bestand
	Einschnitt bzw. Abtrag

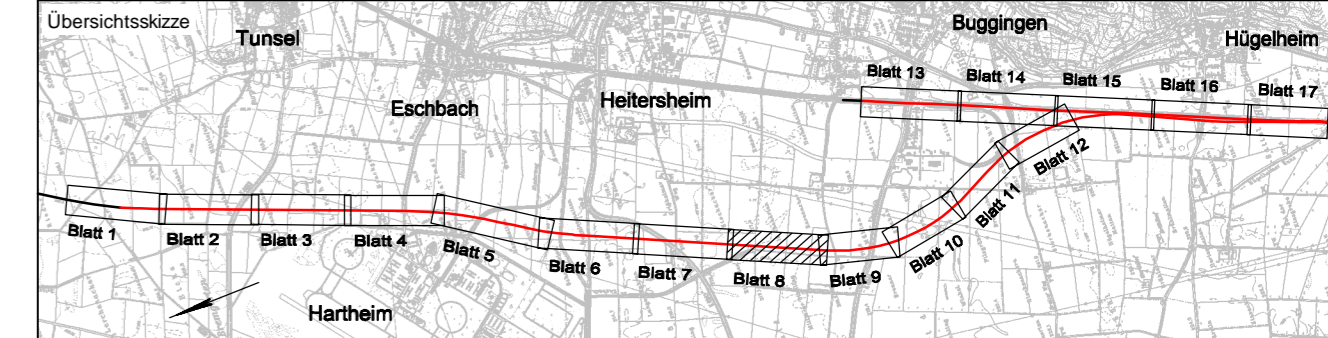

Index	Änderungen bzw. Ergänzungen	Planungsstand
-------	-----------------------------	---------------

## Frühe Öffentlichkeitsbeteiligung

Vorhabenträger: DB Netz AG Zentrale Theodor-Heuss-Allee 7 60486 Frankfurt am Main	Vertreter des Vorhabenträgers: DB NETZE DB Netz AG Großprojekt Karlsruhe - Basel Schwarzwaldstraße 82 76137 Karlsruhe	Planzeichen intern: Auftrags-Nr.: Datum Name
		gez. 04.18 Ap
		bearb. 04.18 Koo
		gepr. 04.18 Kam

Planverfasser: Ingenieurgesellschaft Schüler-Plan - Sweco GmbH Schüler-Plan Ingenieurgesellschaft mbH Lindleystraße 11 60314 Frankfurt am Main Telefon 069/968 857-0 Telefax 069/968 857-99	 Sweco GmbH Hanauer Landstraße 135-137 60314 Frankfurt am Main Telefon 069/959 21-0 Telefax 069/959 21-437	Höhensystem: DHHN 92 Koordinatensystem: Gauß-Krüger, GK3 Ursprungsplan: Blattgröße: 780 x 297 Maßstab: 1:100
---	---	--

Vorhaben: **Ausbau- und Neubaustrecke Karlsruhe - Basel**  
 StA 8 Kenzigen - Müllheim, Strecke 4280  
 Pfa 8.4 Bad Krozingen - Müllheim, km 216,897 - 235,780 (Str. 4280, NBS)  
 bzw. km 231,200 - 235,780 (Str. 4000, ABS)

Planart: **Querschnitt**  
 Planinhalt: **NBS-km 223,000**