
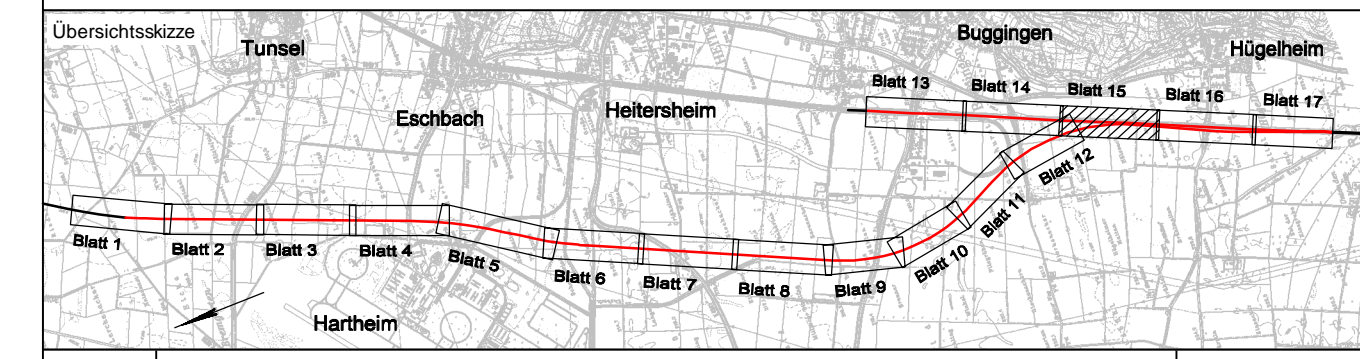


QUERSCHNITT Rtb/ABS-km 233,300

Streckennr. 4000

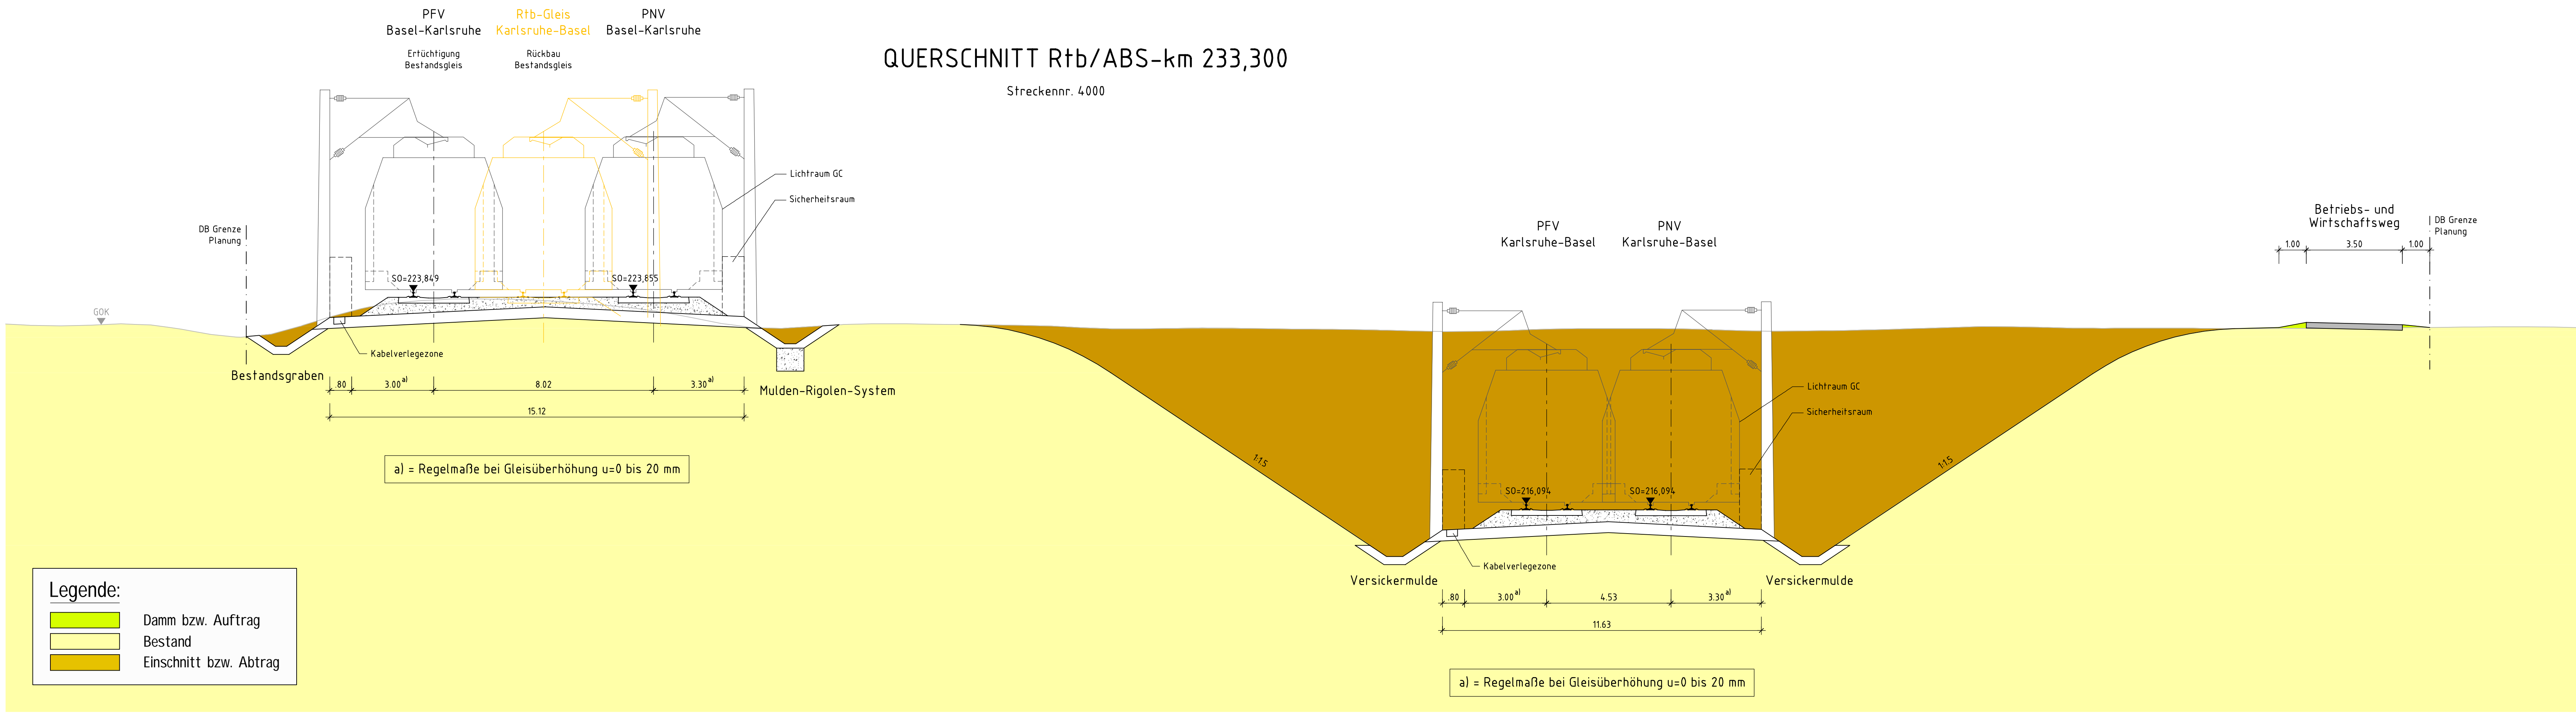

| | | |
|-------|-----------------------------|---------------|
| Index | Änderungen bzw. Ergänzungen | Planungsstand |
|-------|-----------------------------|---------------|

Frühe Öffentlichkeitsbeteiligung

| | | |
|---|--|--|
| Vorhabenträger: DB Netz AG Zentrale Theodor-Heuss-Allee 7 60486 Frankfurt am Main | Vertreter des Vorhabenträgers: DB NETZE DB Netz AG Großprojekt Karlsruhe - Basel Schwarzwaldstraße 82 76137 Karlsruhe | Planzeichner intern: Auftrags-Nr.: Datum Name 04.18 Ap bearb. 04.18 Koo gepr. 04.18 Kam |
| Planverfasser: Ingenieurgemeinschaft Schüler-Plan - Sweco GmbH Schüler-Plan Ingenieurgesellschaft mbH Lindleystraße 11 60314 Frankfurt am Main Telefon 069/968 857-0 Telefax 069/968 857-99 | Sweco GmbH Hanauer Landstraße 135-137 60314 Frankfurt am Main Telefon 069/959 21-0 Telefax 069/959 21-437 | Höhenystem: DHHN 92 Koordinatensystem: Gauß-Krüger, GK3 Ursprungsplan: Blattgröße: 1160 x 297 Maßstab: 1:100 |

Vorhaben: **Ausbau- und Neubaustrecke Karlsruhe - Basel**
 StA 8 Kenzigen - Müllheim, Strecke 4280
 PFA 8.4 Bad Krozingen - Müllheim, km 216,897 - 235,780 (Str. 4280, NBS)
 bzw. km 231,200 - 235,780 (Str. 4000, ABS)

Planart: **Querschnitt**
 Planinhalt:
Rtb/ABS-km 233,300