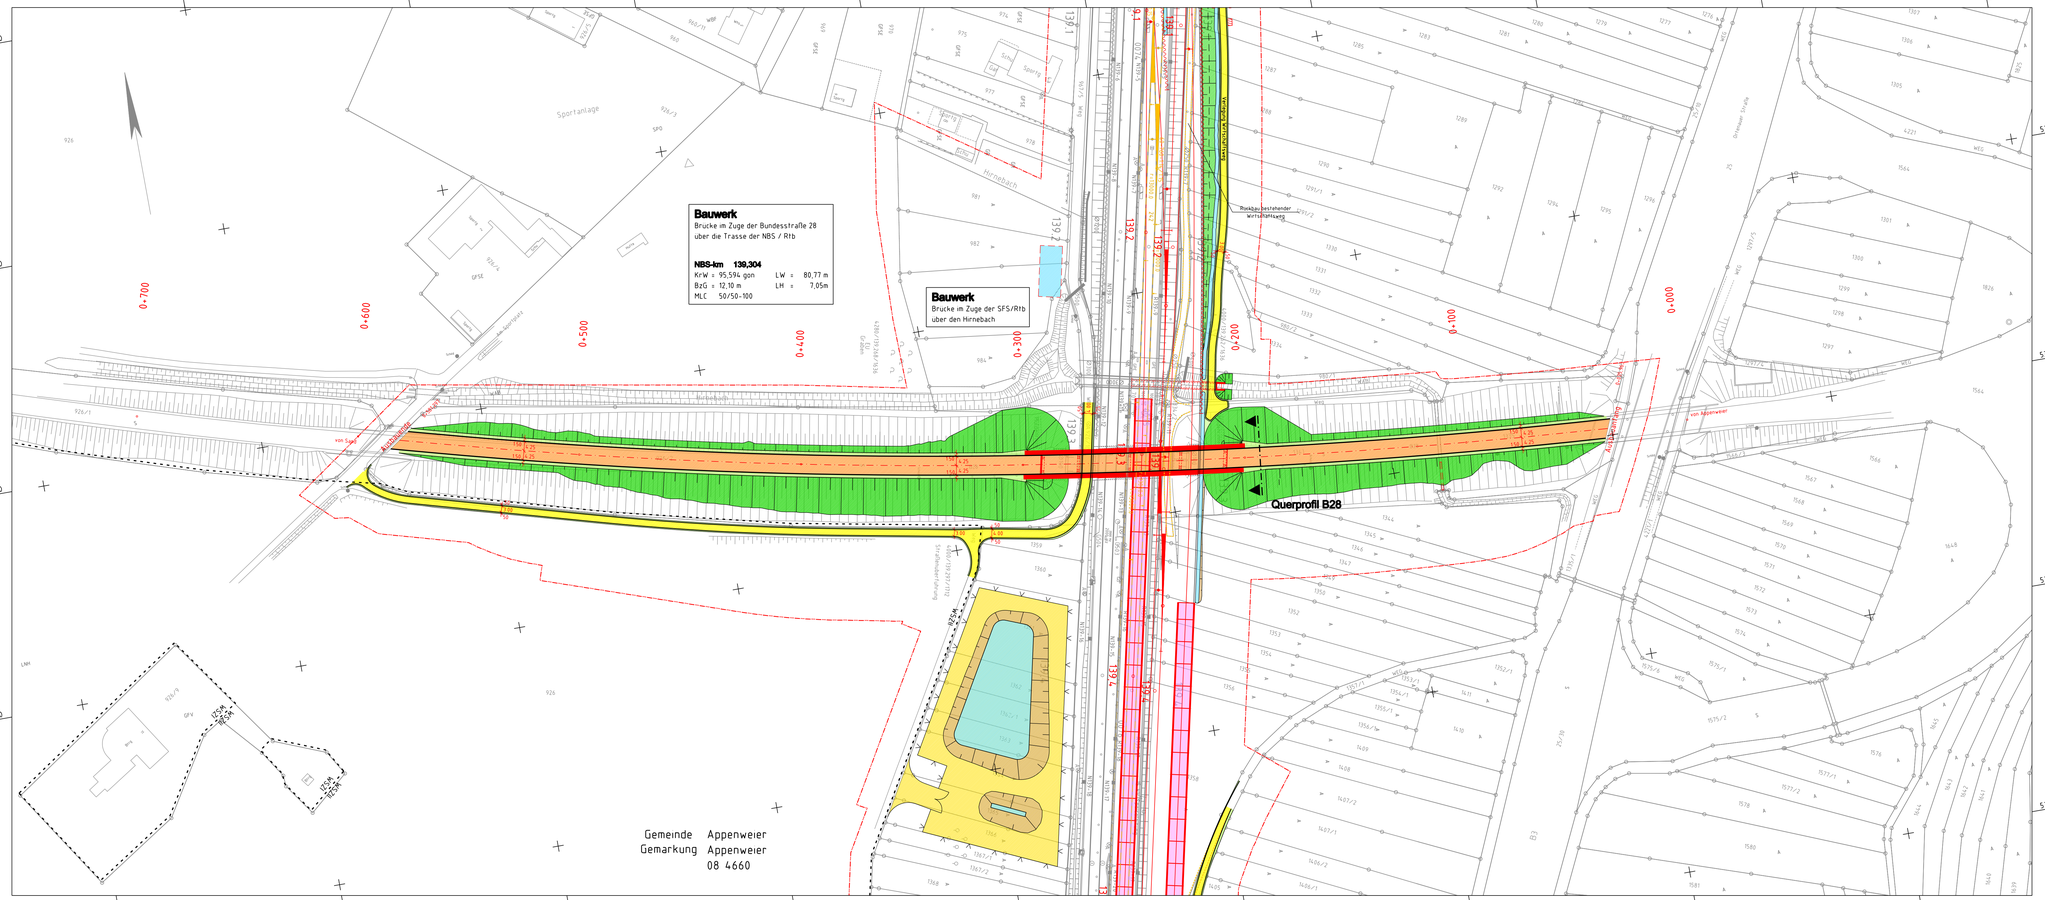
Bauwerk
Brücke im Zuge der Bundesstraße 28
über die Trasse der NBS / Rtb
NBS-km 139,304
KrW = 95,594 gon
LW = 80,77 m
BzG = 12,10 m
LH = 7,05m
MLC 50/50-100
Bauwerk
Brücke im Zuge der SFS/Rtb
über den Hirnebach
Querprofil B28
Rückbau bestehender Wirtschaftsweg
Gemeinde Appenweer
Gemarkung Appenweer
08 4660
0+700
0+600
0+500
0+400
0+300
0+200
0+100
0+000
Hirnebach
Sportanlage
Änderungen bzw. Ergänzungen
Name
Datum
Legende:
Bestand
Rückbau
Planung
Anschlussplanung (nachrichtlich)
Schallschutzwand
Gemeindegrenze
Gemarkungsgrenze
Grenze Wasserschutzzone
Umgriff Baufeld/Baustraßen
geänderte Gewässer
neuer Trog
neuer Tunnel
Böschungsflächen Damm
Böschungsflächen Einschnitte
neue sonstige Grünflächen
Bahnseitengraben
Versickergraben/Versickerbecken
neue und geänderte Straßen
neue und geänderte Wege
neue sonstige Verkehrsflächen
WR/OR Tunnel West-/Ostrohre
wZgl/oZgl west-/östliches Zufuhrungsgleis Tunnel
OBW offene Bauweise (Tunnel)
TVM Tunnelvortriebsmaschine
NA Notausgang
VB Verbindungsbauwerk
RP Rettungsplatz
EU/SU Eisenbahn-/Straßenüberführung
STW Stützwand
RRB Regenrückhaltebecken
RKB Regenklärbecken
VSB Versickerungsbecken
SO Schienenoberkante
OK Oberkante
KrW Kreuzungswinkel
BzG Breite zwischen Geländern
MLC Militärische Lastenklasse
LW/LH Lichte Weite/Höhe
Hinweis:
Innerhalb der Planunterlagen wird nur der Endzustand dargestellt und farblich markiert.
Bauzustände konnen daruber hinausgehen und abweichen.
Lageskizze
PFA 7.1
Auftragnehmer:
OBERMEYER Planen + Beraten GmbH
Niederlassung Stuttgart
Hasenbergstraße 31
70178 Stuttgart
Stuttgart, den 31.01.2020, gez i.V. Geschke
Ort, Datum, Unterschrift
Planverfasser:
OBERMEYER Planen + Beraten GmbH
Niederlassung Stuttgart
Hasenbergstraße 31
70178 Stuttgart
Stuttgart, den 31.01.2020, gez i.V. Geschke
Ort, Datum, Unterschrift
Bauherr:
DB Netz AG
Zentrale
Theodor-Heuss-Allee 7
60486 Frankfurt am Main
Planung:
DB Netz AG
Großprojekt Karlsruhe-Basel
Gutschstraße 6
76137 Karlsruhe
Auftrag-Nr. 21435
Datum Name
gez 01/2020 Gr
bearb 01/2020 Nd
gepr. 01/2020 SCI
Plan-Nr. Anlage 3
Blatt 1 von 5
Planart: VORENTWURF
Planzeichen: fvg
Blattgr. 1160x450
Maßstab: 1 : 1000
LAGEPLAN
Anpassung der B28 bei NBS-km 139,304
im Bereich der SU B28
Erwerkungen (Lastmodelle):
Höhen- und Koordinatensystem
NHN (DHHN 92)
ED-REF
Projekt: ABS/NBS Karlsruhe-Basel, StA 7, PFA 7.1, Appenweier - Hohberg (Tunnel Offenburg)
Strecke: NBS, Strecke 4280, Appenweier bis Hohberg, km 138.500 - km 154.000
ABS, Strecke 4.000, Offenburg bis Hohberg, km 147.200 - km 154.550
Strecke | Kilometer | Kennzahl | Bruckennr.
4280 | 138.500 - 154.000
4000 | 147.200 - 154.550