## Legende:

- Damm bzw. Auftrag
- Einschnitt bzw. Abtrag
- neuer Tunnel/Trog/Stützwand
- Bestand
- Rückbau
- Planung

| | |
|---|---|
| WR/OR | Tunnel West-/Oströhre |
| wZgl/oZgl | west-/östliches ZuführungsgleisTunnel |
| OBW | offene Bauweise (Tunnel) |
| TVM | Tunnelvortriebsmaschine |
| OK/SO | Oberkante/Schienenoberkante |
| WW | Wirtschaftsweg |
| RP | Rettungsplatz |
| RRB | Regenrückhaltebecken |
| TVM | Tunnelvortriebsmaschine |

Hinweis:
Innerhalb der Planunterlagen wird nur der Endzustand dargestellt und farblich markiert, Bauzustände können darüber hinausgehen und abweichen.

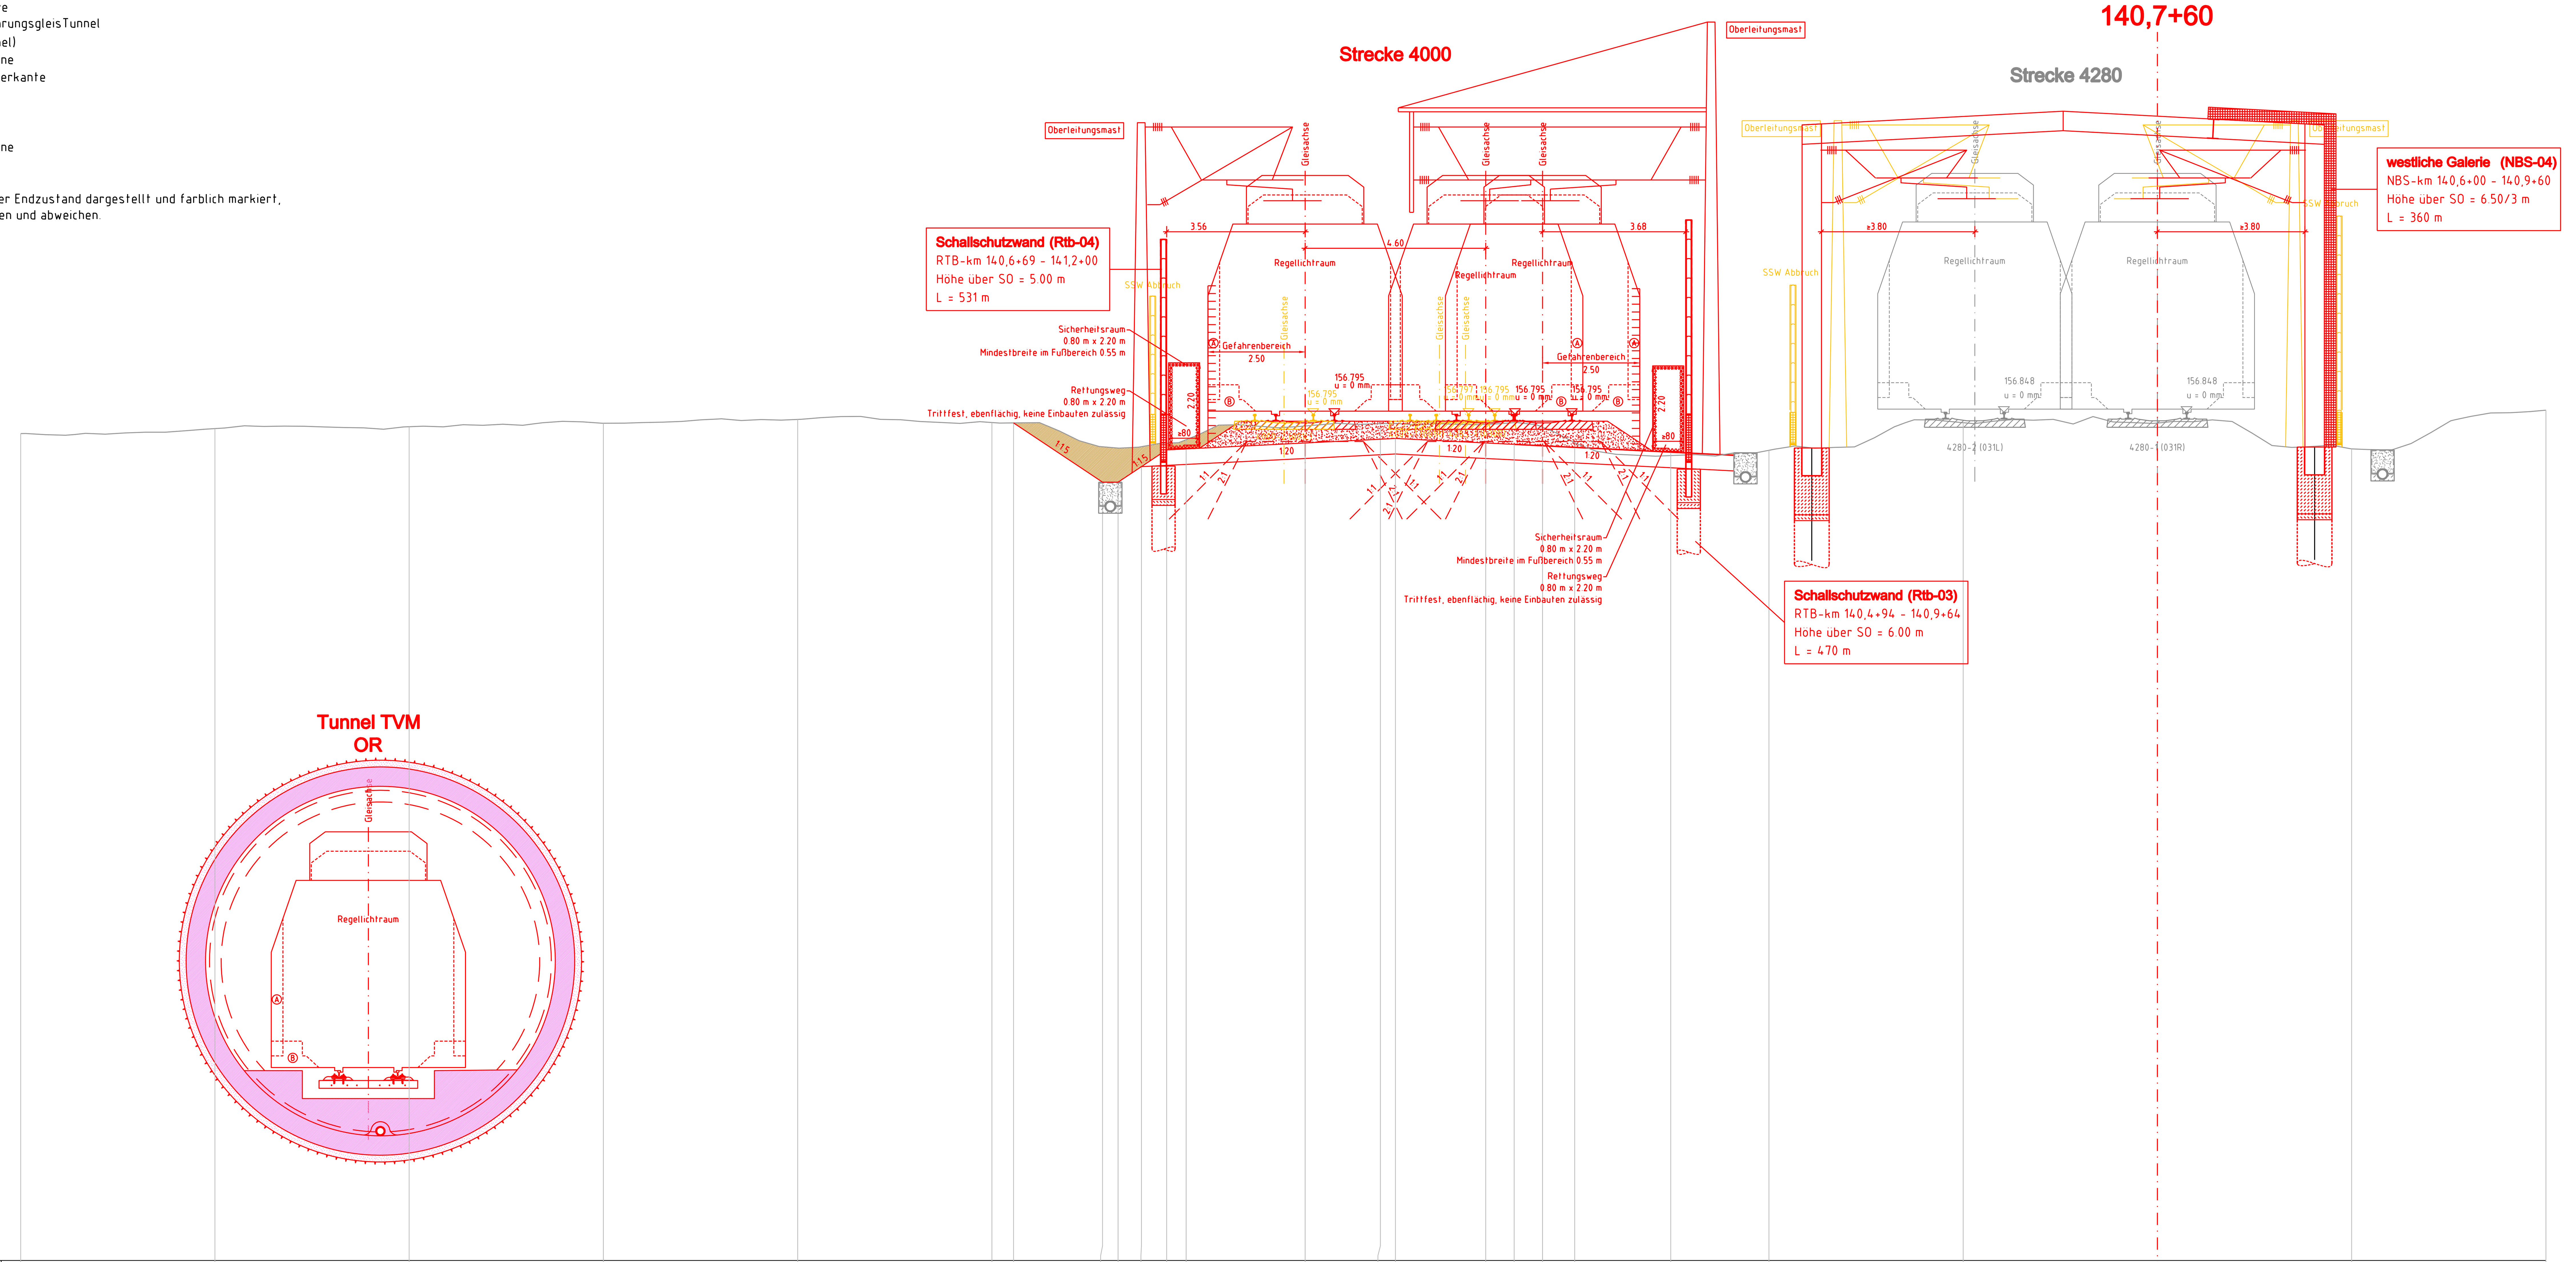


135.0 m ü. NHN

| Entfernung | Planum | Gelände |
|---|---|---|
| 55.000 | | 156.298 |
| 50.000 | | 156.426 |
| 45.000 | | 156.475 |
| 40.000 | | 156.564 |
| 35.000 | | 156.663 |
| 30.000 | | 156.582 |
| 29.442 | 156.573 | |
| 27.150 | 155.046 | |
| 26.750 | 155.046 | |
| 26.150 | 155.446 | |
| 25.500 | 155.879 | |
| 25.000 | | 156.140 |
| 21.938 | 156.057 | |
| 20.000 | | 156.553 |
| 19.613 | 156.174 | |
| 17.289 | 156.057 | |
| 16.557 | 156.021 | |
| 15.826 | 155.984 | |
| 15.000 | | 156.062 |
| 12.526 | 155.819 | |
| 10.000 | | 155.868 |
| 5.000 | | 155.579 |
| 0.000 | | 156.569 |
| 5.000 | | 155.904 |
| 10.000 | | 156.900 |

Frühe Öffentlichkeitsbeteiligung PfA 7.1, Appenweier - Hohberg (Tunnel Offenburg)

| Index | Änderungen bzw. Ergänzungen | Name | Datum |
|---|---|---|---|

Lageskizze

PFA 7.1

Auftragnehmer: OBERMEYER PLANEN + BERATEN GmbH
Obermeyer Planen+Beraten GmbH
Niederlassung Stuttgart
Hasenbergstraße 31
70178 Stuttgart
Stuttgart, den 12.05.2020, gez. i.V. Gieschke
Ort, Datum, Unterschrift

Planverfasser: OBERMEYER PLANEN + BERATEN GmbH
Obermeyer Planen+Beraten GmbH
Niederlassung Stuttgart
Hasenbergstraße 31
70178 Stuttgart
Stuttgart, den 12.05.2020, gez. i.V. Gieschke
Ort, Datum, Unterschrift

Auftrag-Nr.: 24035

| | Datum | Name |
|---|---|---|
| gez. | 05/2020 | Sul |
| bearb. | 05/2020 | Ett |
| gepr. | 05/2020 | Gis |

Bauherr: DB NETZE
DB Netz AG
Zentrale
Theodor-Heuss-Allee 7
60486 Frankfurt am Main

Planung: DB NETZE
DB Netz AG
Großprojekt Karlsruhe-Basel
Gutschstraße 6
76137 Karlsruhe

Plan-Nr.: Anlage 4
Blatt 4 von 9
Planart: VORENTWURF
Planzeichen: lvg
Blattgr.: 970x445.5

Maßstab: 1 : 100

Querprofil 4
NBS-km 140,760

Einwirkungen (Lastmodelle):

Höhen- und Koordinatensystem
NHN (DHHN92)
DB-REF

Projekt: ABS/NBS Karlsruhe-Basel, StA 7, PfA 7.1, Appenweier - Hohberg (Tunnel Offenburg)
Strecke: NBS, Strecke 4280, Appenweier bis Hohberg, km 138.500 - km 154.000
ABS, Strecke 4000, Offenburg bis Hohberg, km 147.200 - km 154.550

| Strecke | | Kilometer | | Kennzahl | Brückennr. |
|---|---|---|---|---|---|
| 4280 | × | 138.500 - 154.000 | × | | |
| 4000 | × | 147.200 - 154.550 | × | | |