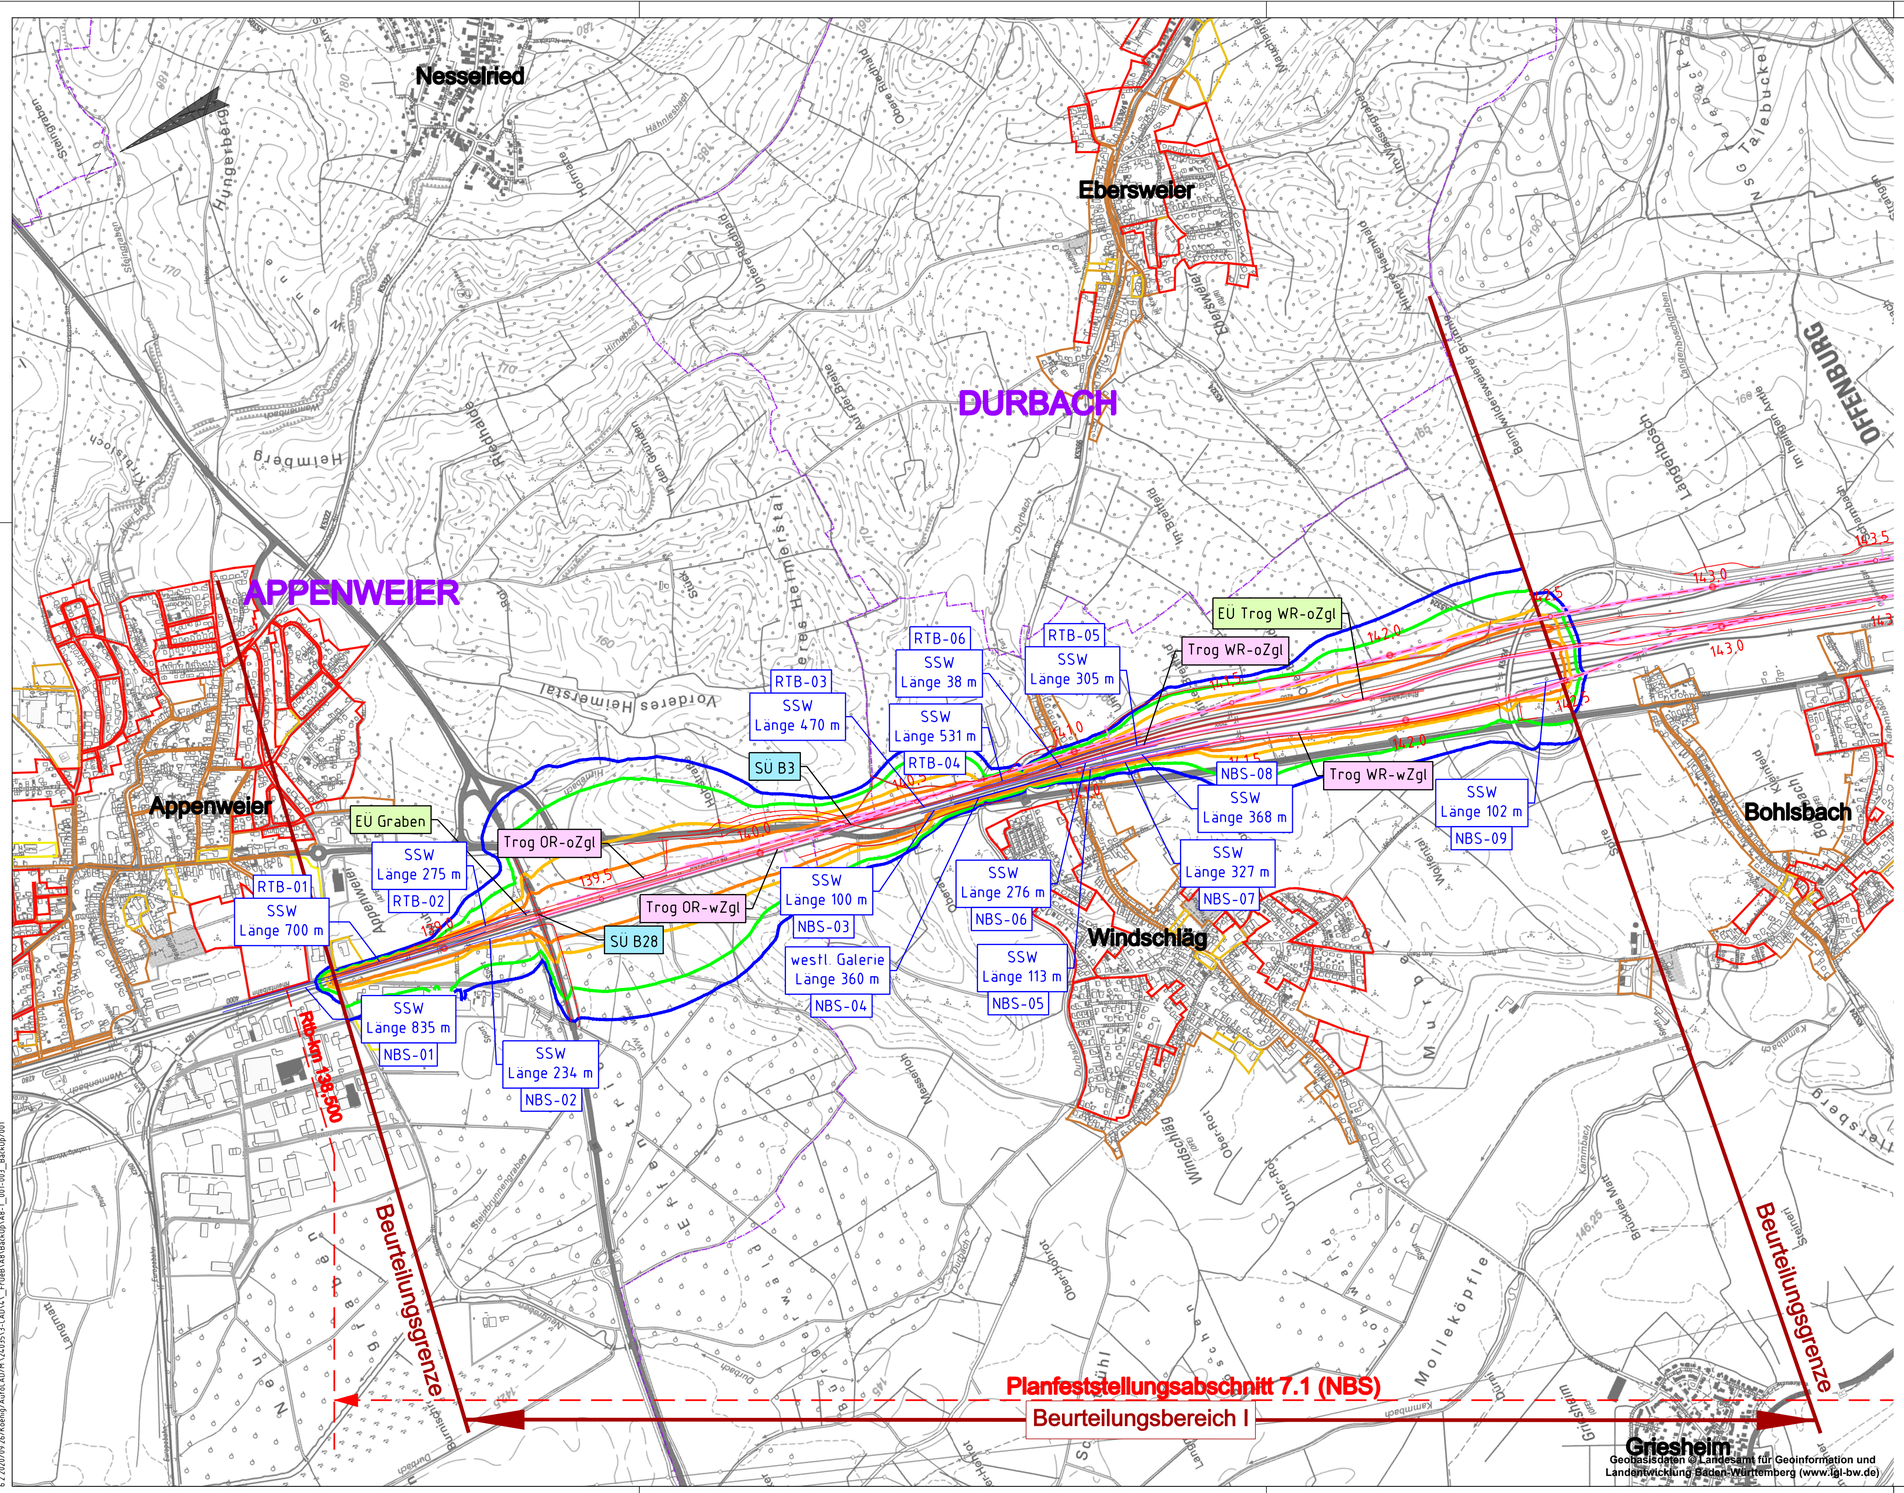

Legende:

- Planung ABS/NBS und Straßen
- derzeitig geplante SSW (* = Wiederherstellung SSW aus Lärmsanierung)
- vorhandene klassifizierte Straßen
- Gemeindegrenze
- Gewässer
- Eisenbahnüberführung
- Straßenüberführung
- Trog / Tunnel
- Schallschutzwände

WR	Tunnel Weströhre	OR-wZgl	westliches Zuführungsgleis zur Oströhre
OR	Tunnel Oströhre	OR-oZgl	östliches Zuführungsgleis zur Oströhre
WR-wZgl	westliches Zuführungsgleis zur Weströhre	SSW	Schallschutzwand
WR-oZgl	östliches Zuführungsgleis zur Weströhre		

- Wohngebiet
- Mischgebiet
- Gewerbegebiet
- Kleingartengebiet
- Sondergebiet
- Krankenhaus, Altenheim

Linien gleichen Beurteilungspegels tags in Höhe 2.Obergeschoß

Prognose Planfall 2030 mit Schallschutz (mit Bahnausbau, Offenburger Tunnel)

- 57 dB(A) IGW Krankenhäuser, Altenheime
- 59 dB(A) IGW Wohngebiete
- 64 dB(A) IGW Mischgebiete, Kleingärten
- 69 dB(A) IGW Gewerbegebiete

Frühe Öffentlichkeitsbeteiligung PfA 7.1, Appenweier - Hohberg (Tunnel Offenburg)

Index	Änderungen bzw. Ergänzungen	Name	Datum
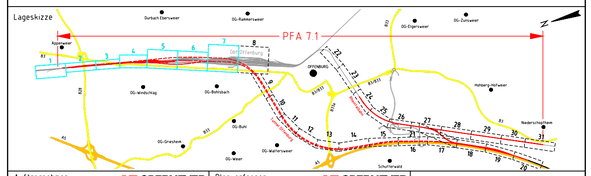
Lageskizze