


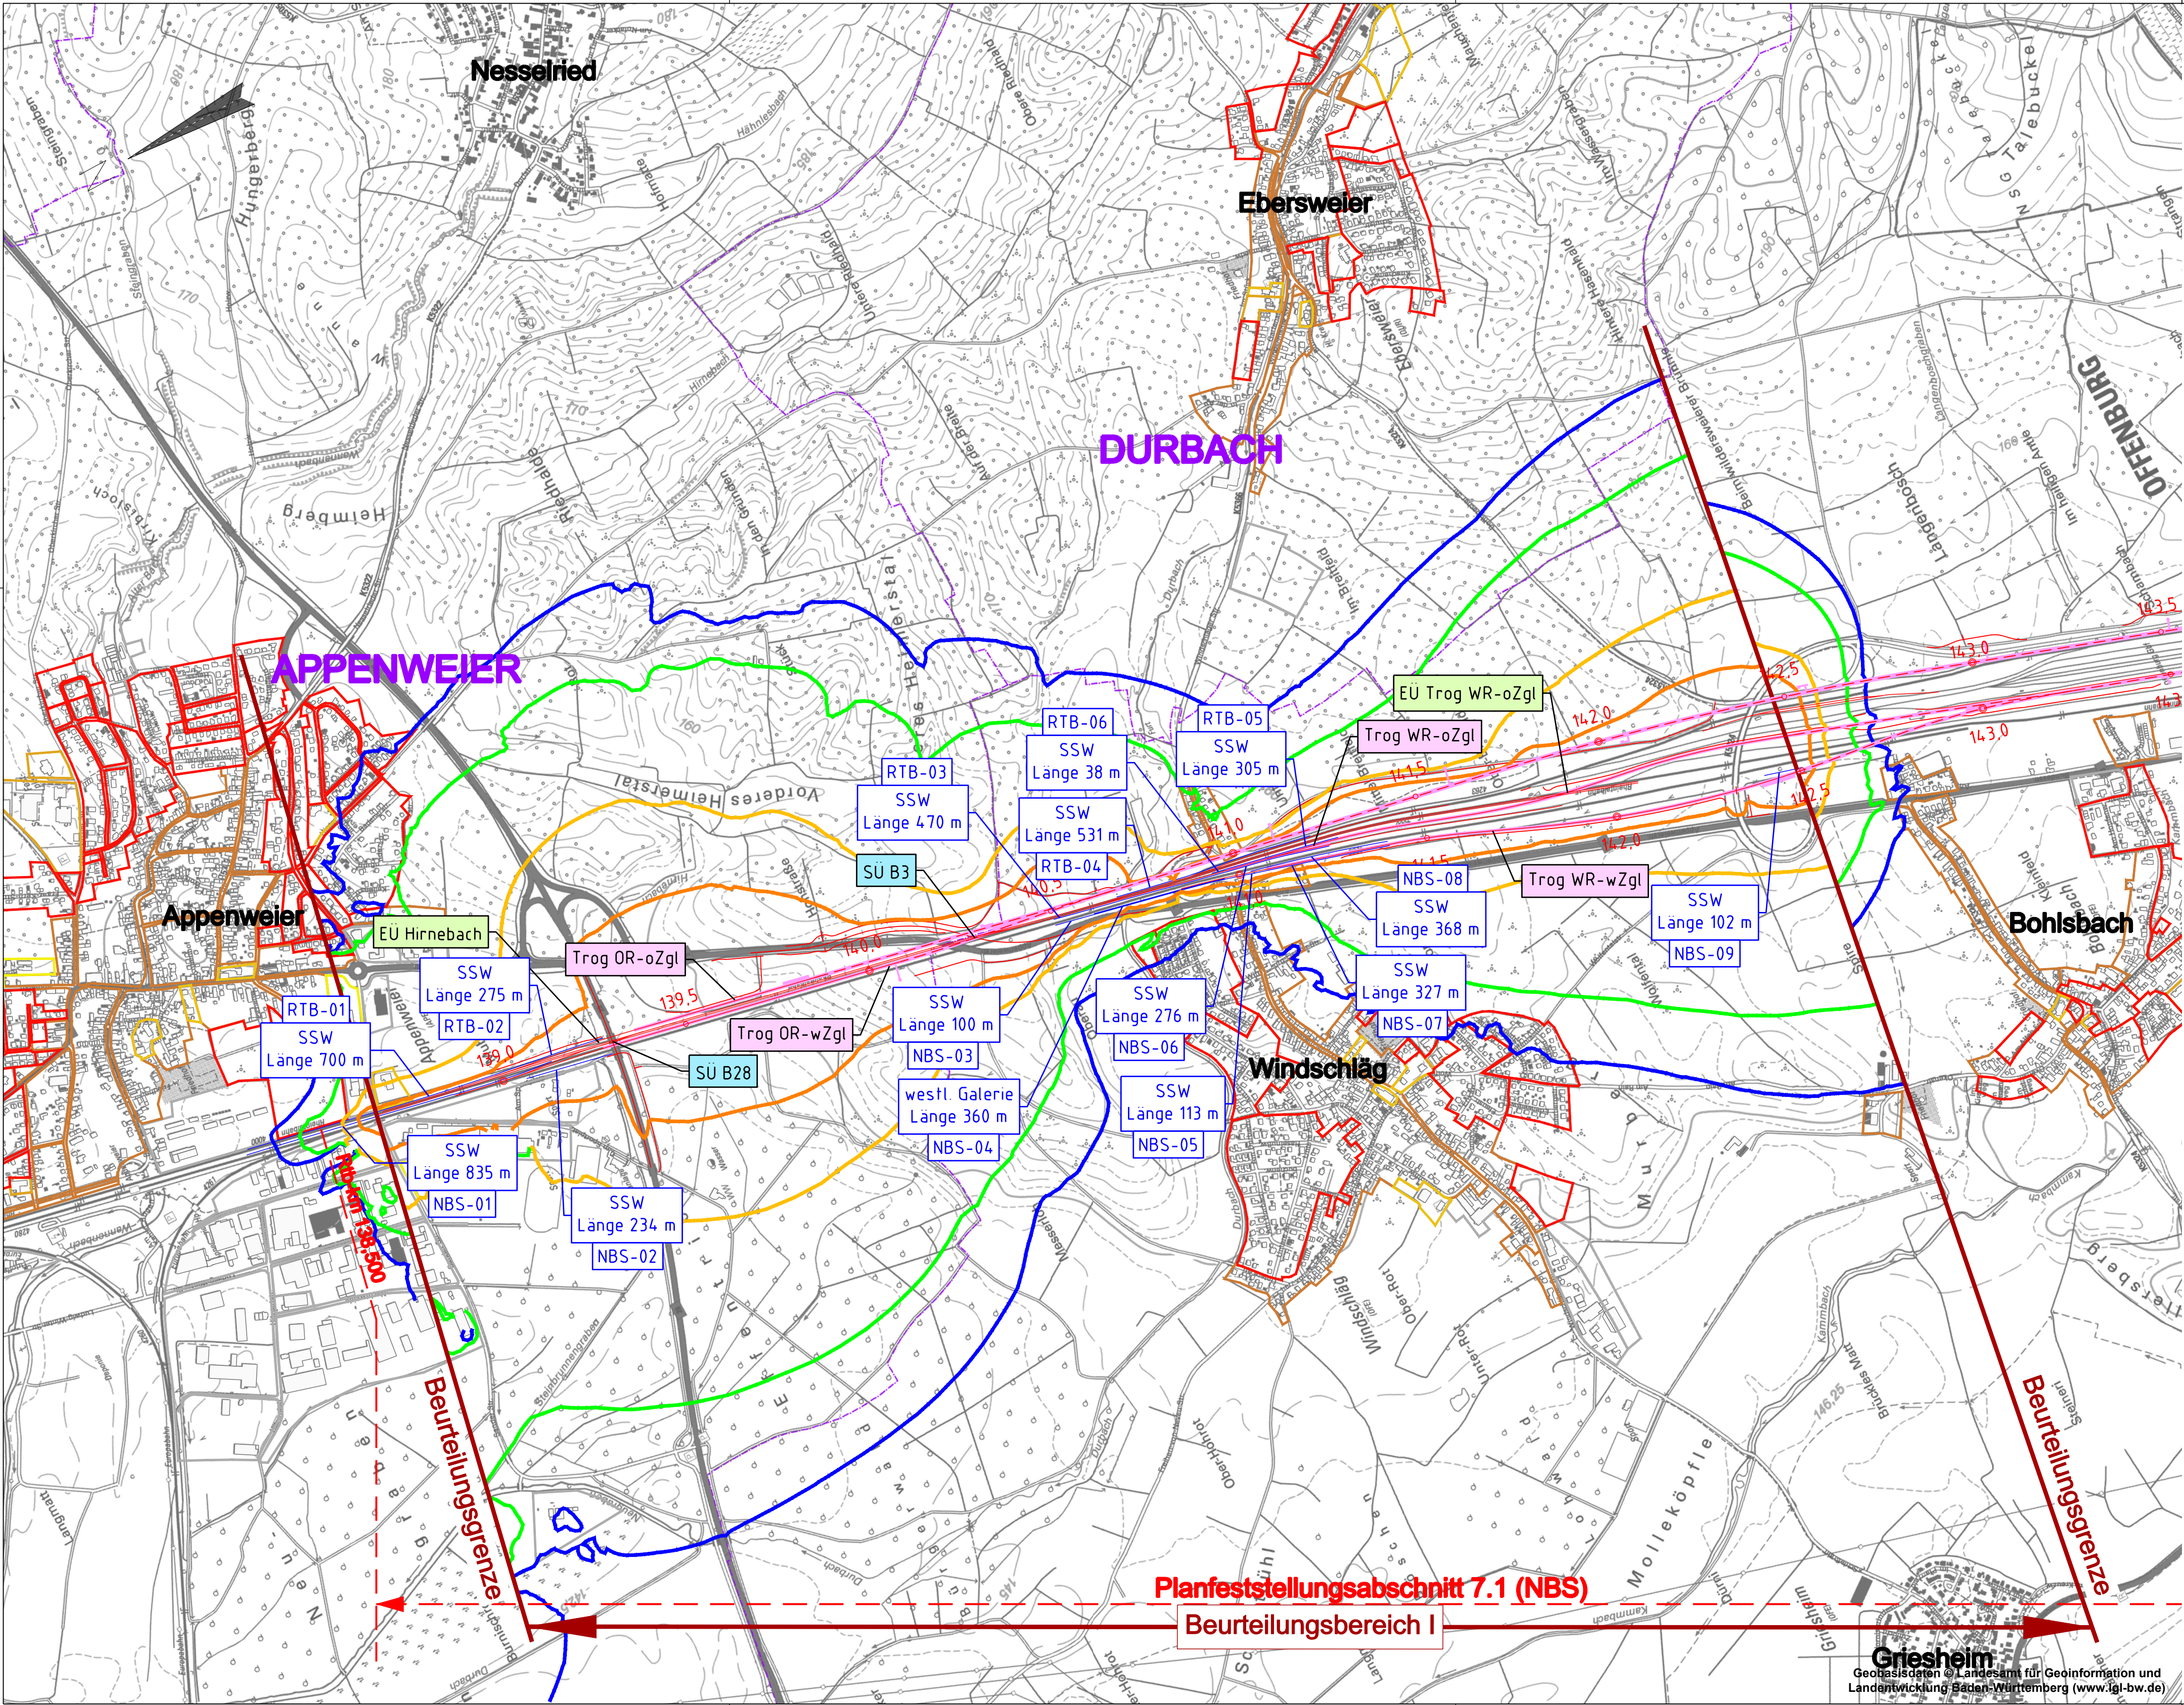

Legende:

- Planung ABS/NBS und Straßen
- derzeitig geplante SSW (* = Wiederherstellung SSW aus Lärmsanierung)
- vorhandene klassifizierte Straßen
- Gemeindegrenze
- Gewässer

Eisenbahnüberführung
Straßenüberführung
Trog / Tunnel
Schallschutzwände

WR Tunnel Weströhre
OR Tunnel Ostrohre
WR-wZgl westliches Zuführungsgleis zur Weströhre
WR-oZgl östliches Zuführungsgleis zur Weströhre

OR-wZgl westliches Zuführungsgleis zur Ostrohre
OR-oZgl östliches Zuführungsgleis zur Ostrohre
SSW Schallschutzwand

Wohngebiet
Mischgebiet
Gewerbegebiet
Kleingartengebiet
Sondergebiet
Krankenhaus, Altenheim

Linien gleichen Beurteilungspegels nachts in Höhe 2.Obergeschöf

Prognose Planfall 2030 mit Schallschutz (mit Bahnausbau, Offenburger Tunnel)

- 47 dB(A) IGW Krankenhäuser, Altenheime
- 49 dB(A) IGW Wohngebiete
- 54 dB(A) IGW Mischgebiete, Kleingärten
- 59 dB(A) IGW Gewerbegebiete

Frühe Öffentlichkeitsbeteiligung Pfa 7.1, Appenweier - Hohberg (Tunnel Offenburg)

Index	Änderungen bzw. Ergänzungen	Name	Datum
Lageskizze			
Auftraggeber: Obermeyer Planen+Beraten GmbH Niederlassung Stuttgart Hasenbergstraße 31 70178 Stuttgart		Planverfasser: Obermeyer Planen+Beraten GmbH Niederlassung Stuttgart Hasenbergstraße 31 70178 Stuttgart	
Stuttgart, den 12.05.2020, gez. i.V. Gesche Ort, Datum, Unterschrift		Stuttgart, den 12.05.2020, gez. i.V. Gesche Ort, Datum, Unterschrift	
Bauherr: DB Netz AG Zentrale Theodor-Heuss-Allee 7 60486 Frankfurt am Main		Bauherr: DB Netz AG Großprojekt Karlsruhe-Basel Gutschstraße 6 76137 Karlsruhe	
Auftrag-Nr.: 24035		Anlage 8.1 Blatt 4 von 6	
Datum: 05/2020		Name: Gwi	
bearb.: 05/2020		Gwi	
gepr.: 05/2020		Hrr	
Plan-Nr.: 780x455		VORENTWURF	
Einwirkungen (Lastmodelle)		Höhen- und Koordinatensystem NN (DHHN92) DB-REF	
Maßstab: 1:10000			
Bereich Nord			
Schienenverkehrslärmsituation im Nachtzeitraum			
Prognose-Planfall 2030 mit übergesetzlichen Schallschutzmaßnahmen			
Projekt: ABS/NBS Karlsruhe-Basel, StA 7, Pfa 7.1, Appenweier - Hohberg (Tunnel Offenburg)			
Strecke: NBS, Strecke 4280, Appenweier bis Hohberg, km 138.500 - km 154.000 ABS, Strecke 4000, Offenburg bis Hohberg, km 147.200 - km 154.550			
Strecke	Kilometer	Kennzahl	Bruckennr.
4280	x 138.500 - 154.000	x	
4000	x 147.200 - 154.550	x	