


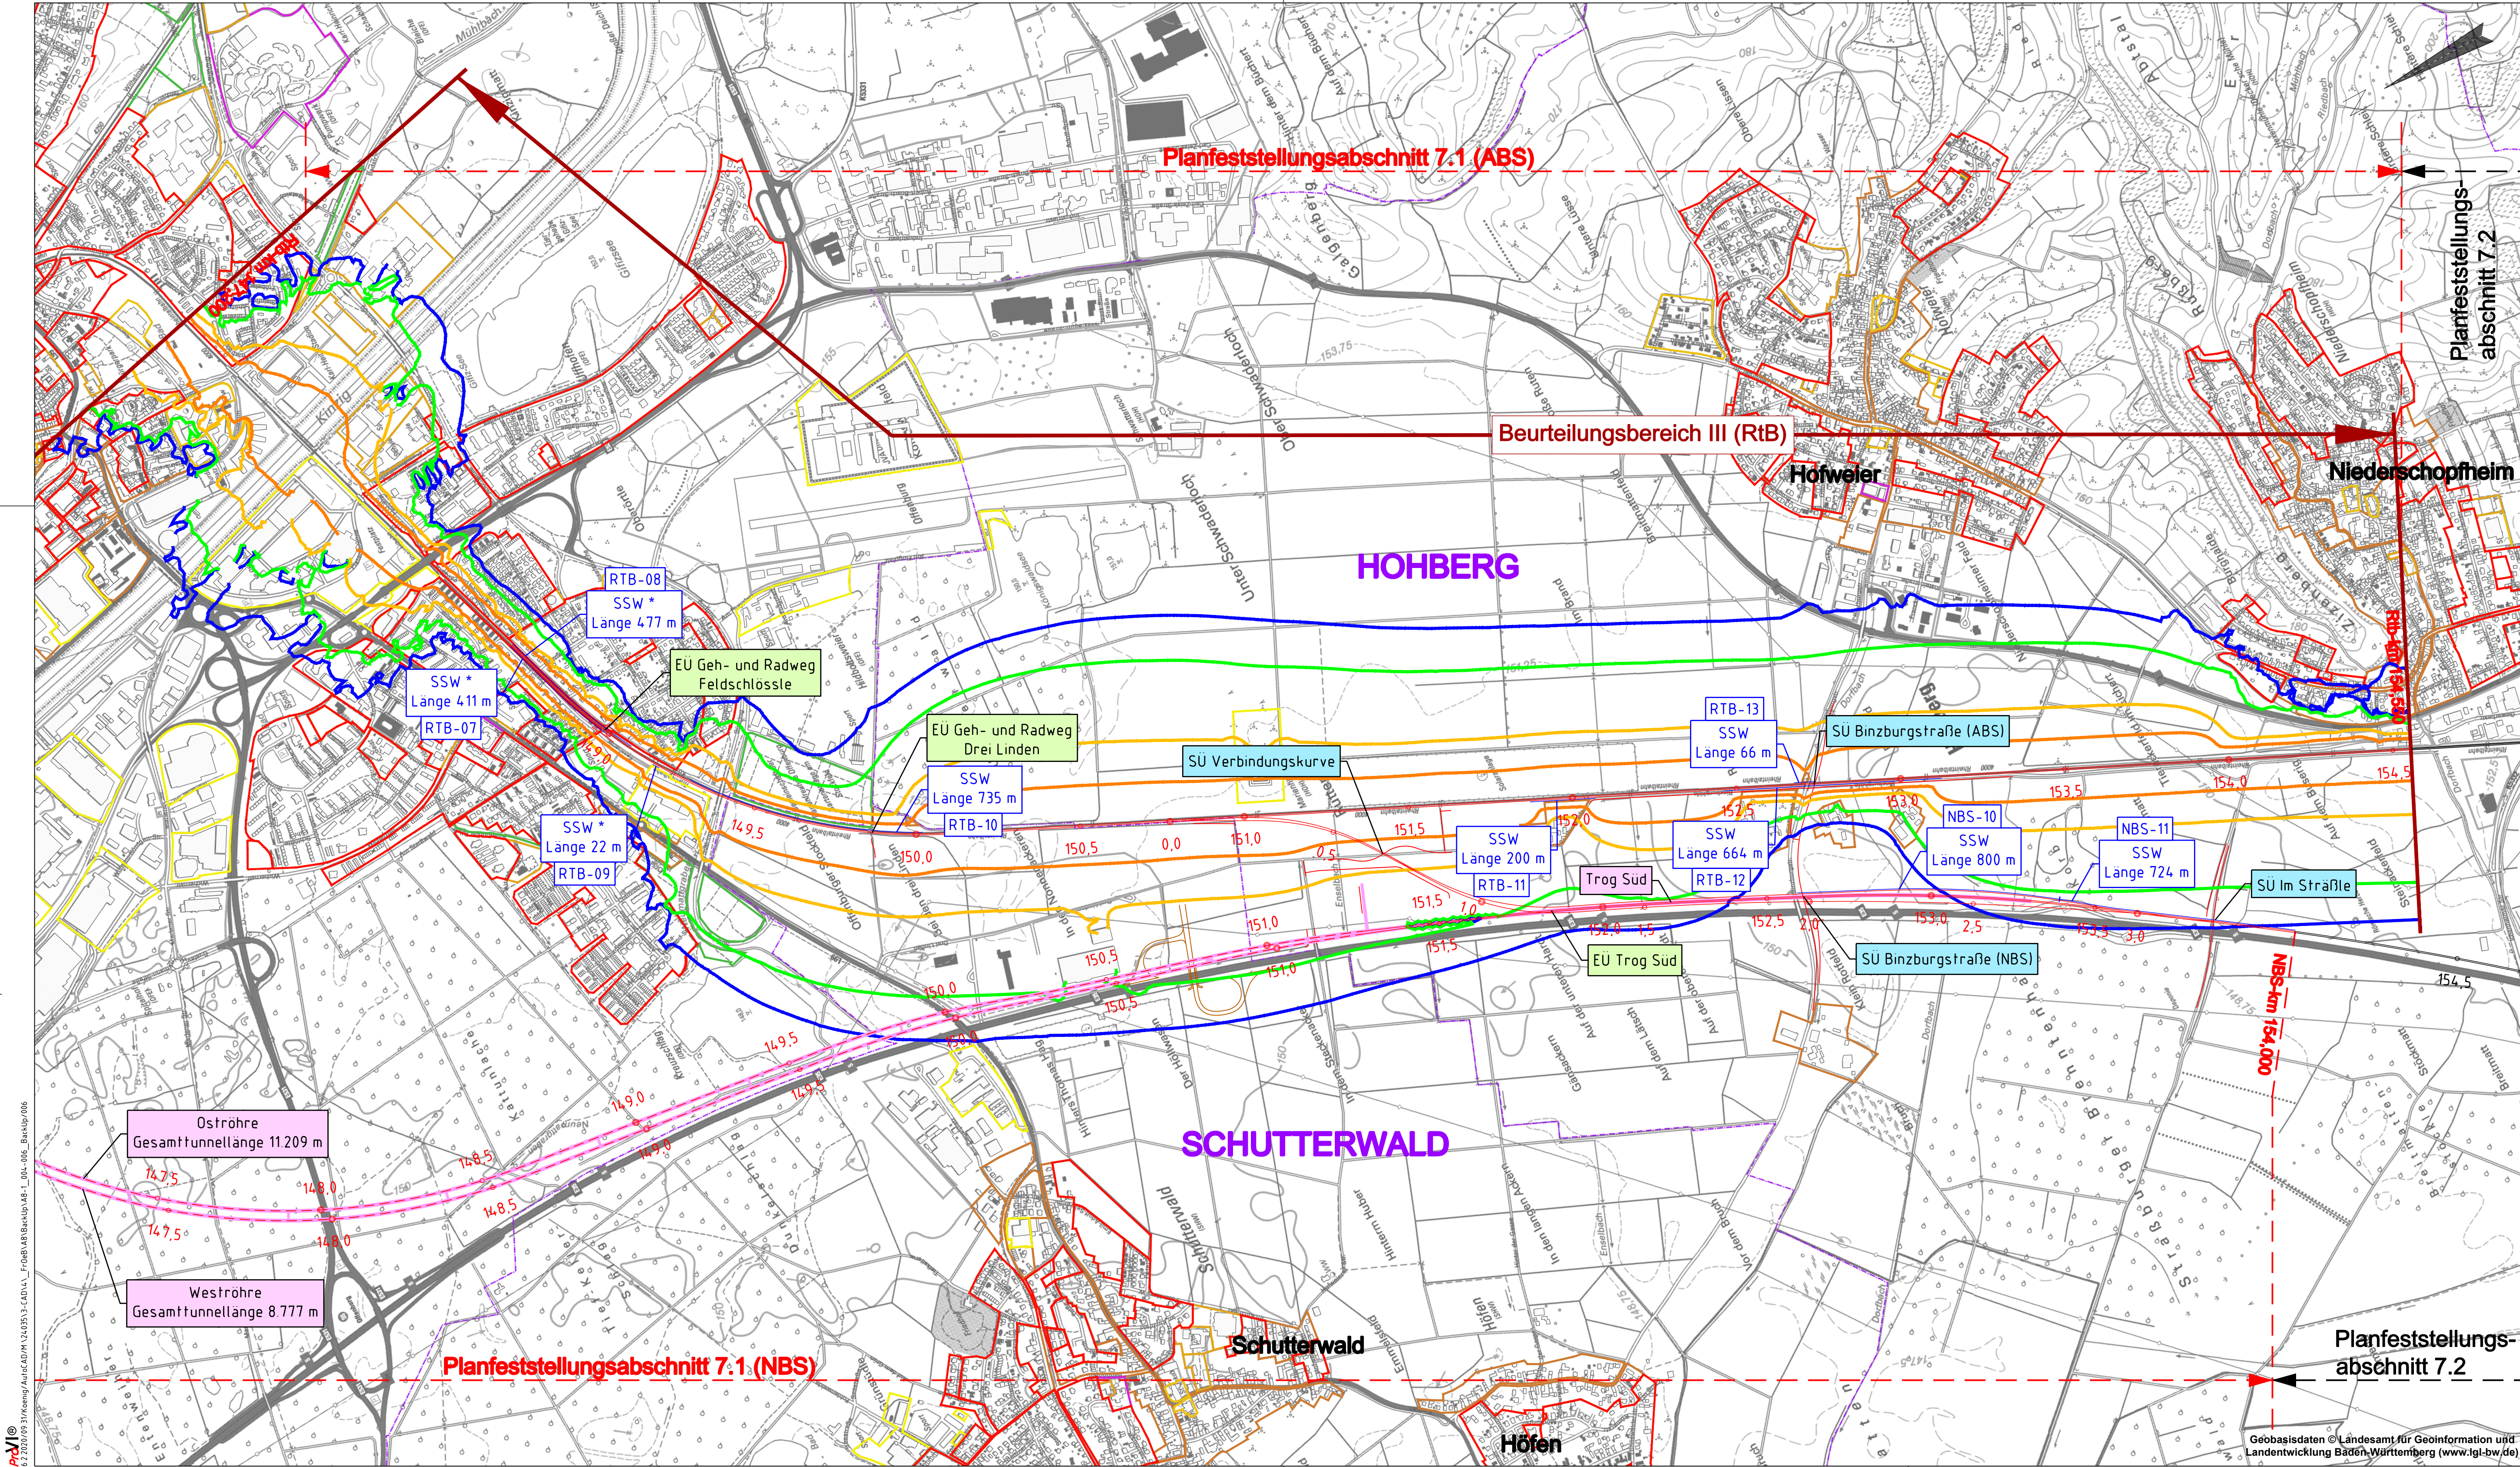

Legende:

- Planung ABS/NBS und Straßen
- derzeitig geplante SSW (* = Wiederherstellung SSW aus Lärmanierung)
- vorhandene klassifizierte Straßen
- Gemeindegrenze
- Gewässer
- Eisenbahnüberführung
- Straßenüberführung
- Trog / Tunnel
- Schallschutzwände

WR Tunnel Weströhre
OR Tunnel Ostrohre
WR-wZgl westliches Zuführungsgeleis zur Weströhre
WR-oZgl östliches Zuführungsgeleis zur Weströhre

OR-wZgl westliches Zuführungsgeleis zur Ostrohre
OR-oZgl östliches Zuführungsgeleis zur Ostrohre
SSW Schallschutzwand

Wohngebiet
Mischgebiet
Gewerbegebiet
Kleingartengebiet
Sondergebiet
Krankenhaus, Altenheim

Linien gleichen Beurteilungspegels nachts in Höhe 2.Obergeschöf

Prognose Planfall 2030 mit Schallschutz (mit Bahnausbau, Offenburger Tunnel)

- 47 dB(A) IGW Krankenhäuser, Altenheime
- 49 dB(A) IGW Wohngebiete
- 54 dB(A) IGW Mischgebiete, Kleingärten
- 59 dB(A) IGW Gewerbegebiete

Frühe Öffentlichkeitsbeteiligung PFA 7.1, Appenweier - Hohenberg (Tunnel Offenburg)

Index	Änderungen bzw. Ergänzungen	Name	Datum
-------	-----------------------------	------	-------

Lageskizze

Auftraggeber: OBERMEYER & BERATEN GmbH
Planverfasser: OBERMEYER & BERATEN GmbH
Auftrag-Nr.: 2435

Datum: 05/2020
Gez.: 05/2020
Bearb.: 05/2020
Gepr.: 05/2020

Stuttgart, den 12.05.2020, gez. i.V. Gesche
Ort, Datum, Unterschrift
Planung

DB Netz AG
Zentrale
Theodor-Heuss-Allee 7
60486 Frankfurt am Main

DB Netz AG
Großprojekt Karlsruhe-Basel
GutsMuths-Str. 6
76137 Karlsruhe

Planzeichen: IVS
Blatt: 970x455
Einwirkungen (Lastmodelle)

Höhen- und Koordinatensystem
NNH (DHN92)
DB-REF

SCHALLIMMISSIONSPLAN
Bereich Süd (ABS)
Schienenverkehrslärmsituation im Nachtzeitraum
Prognose-Planfall 2030 mit übergesetzlichen Schallschutzmaßnahmen (KF 2)

Projekt: ABS/NBS Karlsruhe-Basel, StA 7, PFA 7.1, Appenweier - Hohenberg (Tunnel Offenburg)
Strecke: NBS, Strecke 4280, Appenweier bis Hohenberg, km 138 500 - km 154 000
ABS, Strecke 4000, Offenburg bis Hohenberg, km 147 200 - km 154 550

Strecke	Kilometer	Kennzahl	Bruckennr.
4280	138 500 - 154 000	*	
4000	147 200 - 154 550	*	