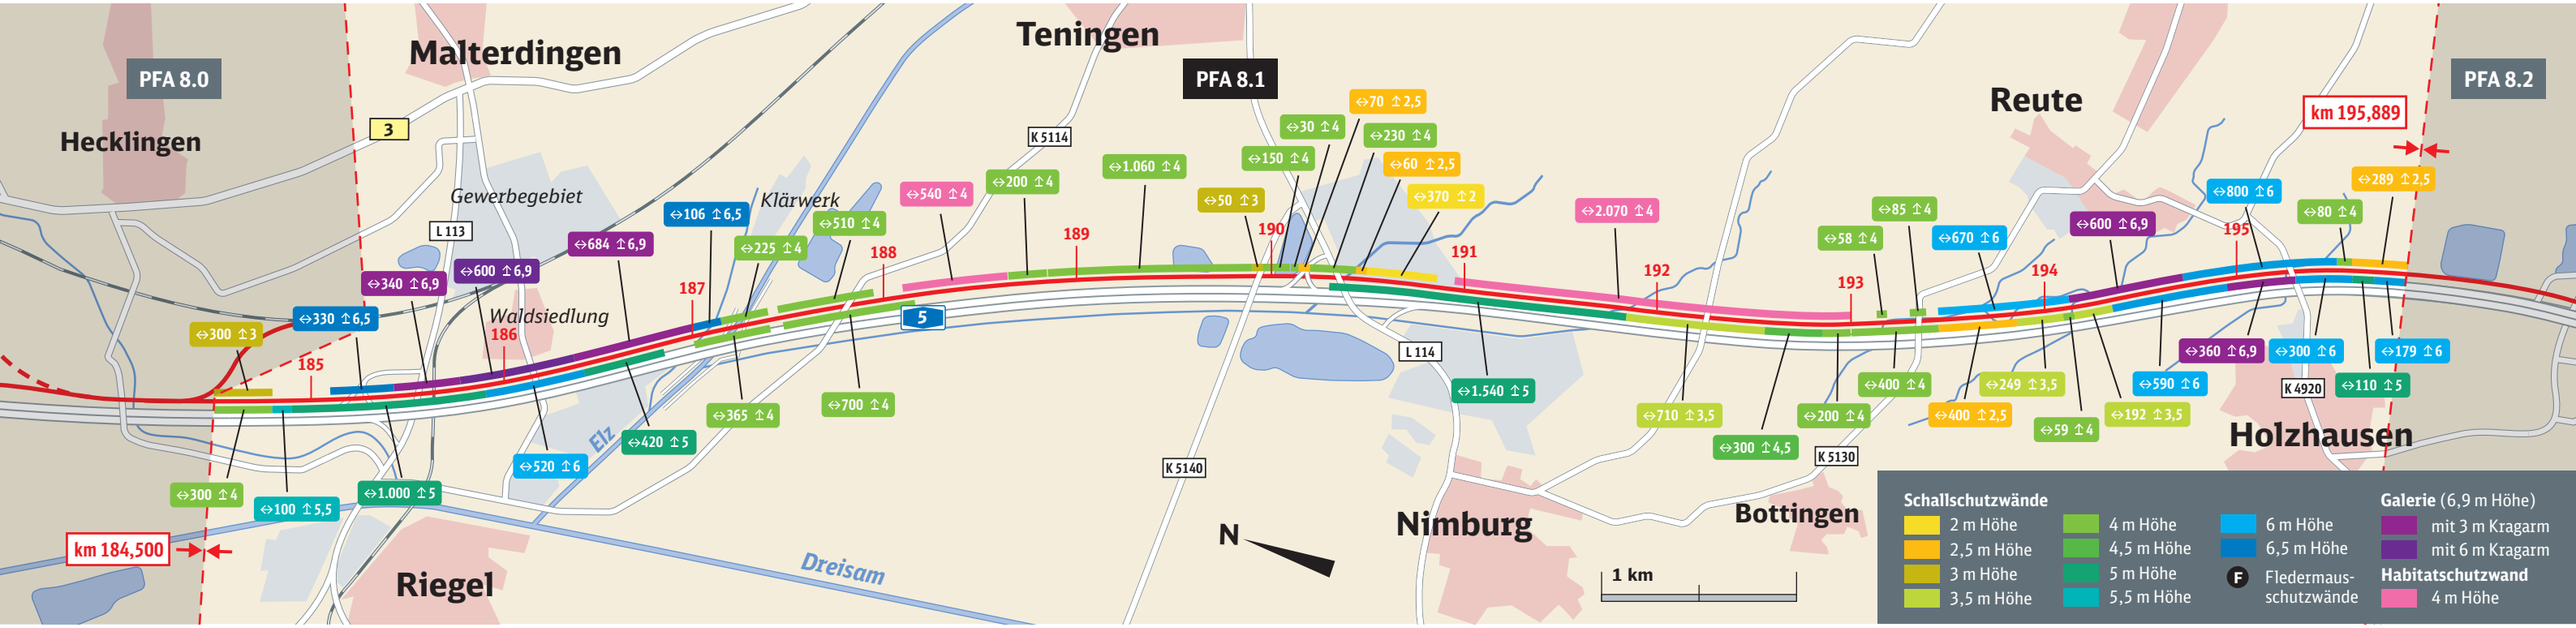
PFA 8.0
Hecklingen
Malterdingen
Teningen
PFA 8.1
Reute
PFA 8.2
km 195,889
km 184,500
Gewerbegebiet
Klärwerk
Waldsiedlung
Elz
Dreisam
Riegel
Nimburg
Bottingen
Holzhausen
N
1 km
3
L 113
K 5114
5
L 114
K 5140
K 5130
K 4920
185
186
187
188
189
190
191
192
193
194
195
⇔300 ⇧3
⇔330 ⇧6,5
⇔340 ⇧6,9
⇔600 ⇧6,9
⇔684 ⇧6,9
⇔106 ⇧6,5
⇔225 ⇧4
⇔510 ⇧4
⇔540 ⇧4
⇔200 ⇧4
⇔1.060 ⇧4
⇔50 ⇧3
⇔150 ⇧4
⇔30 ⇧4
⇔70 ⇧2,5
⇔230 ⇧4
⇔60 ⇧2,5
⇔370 ⇧2
⇔2.070 ⇧4
⇔85 ⇧4
⇔58 ⇧4
⇔670 ⇧6
⇔600 ⇧6,9
⇔800 ⇧6
⇔80 ⇧4
⇔289 ⇧2,5
⇔300 ⇧4
⇔100 ⇧5,5
⇔1.000 ⇧5
⇔520 ⇧6
⇔420 ⇧5
⇔365 ⇧4
⇔700 ⇧4
⇔1.540 ⇧5
⇔710 ⇧3,5
⇔300 ⇧4,5
⇔200 ⇧4
⇔400 ⇧4
⇔400 ⇧2,5
⇔249 ⇧3,5
⇔59 ⇧4
⇔192 ⇧3,5
⇔590 ⇧6
⇔360 ⇧6,9
⇔300 ⇧6
⇔179 ⇧6
⇔110 ⇧5
Schallschutzwände
2 m Höhe
2,5 m Höhe
3 m Höhe
3,5 m Höhe
4 m Höhe
4,5 m Höhe
5 m Höhe
5,5 m Höhe
6 m Höhe
6,5 m Höhe
F Fledermaus-schutzwände
Galerie (6,9 m Höhe)
mit 3 m Kragarm
mit 6 m Kragarm
Habitatschutzwand
4 m Höhe

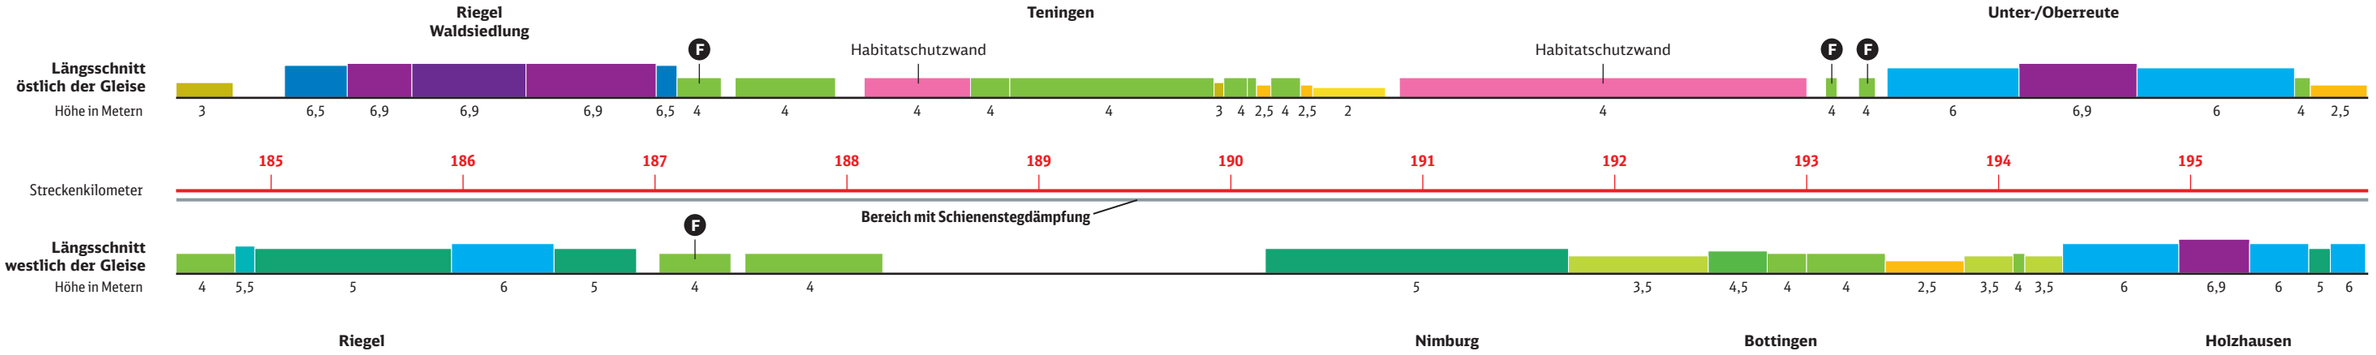
Riegel
Waldsiedlung
Teningen
Unter-/Oberreute
Habitatschutzwand
Habitatschutzwand
F
Längsschnitt
östlich der Gleise
Höhe in Metern
3 6,5 6,9 6,9 6,9 6,5 4 4 4 4 4 3 4 2,5 4 2,5 2 4 4 4 6 6,9 6 4 2,5
Streckenkilometer
185 186 187 188 189 190 191 192 193 194 195
Bereich mit Schienenstegdämpfung
Längsschnitt
westlich der Gleise
Höhe in Metern
4 5,5 5 6 5 4 4 5 3,5 4,5 4 4 2,5 3,5 4 3,5 6 6,9 6 5 6
Riegel
Nimburg
Bottingen
Holzhausen