



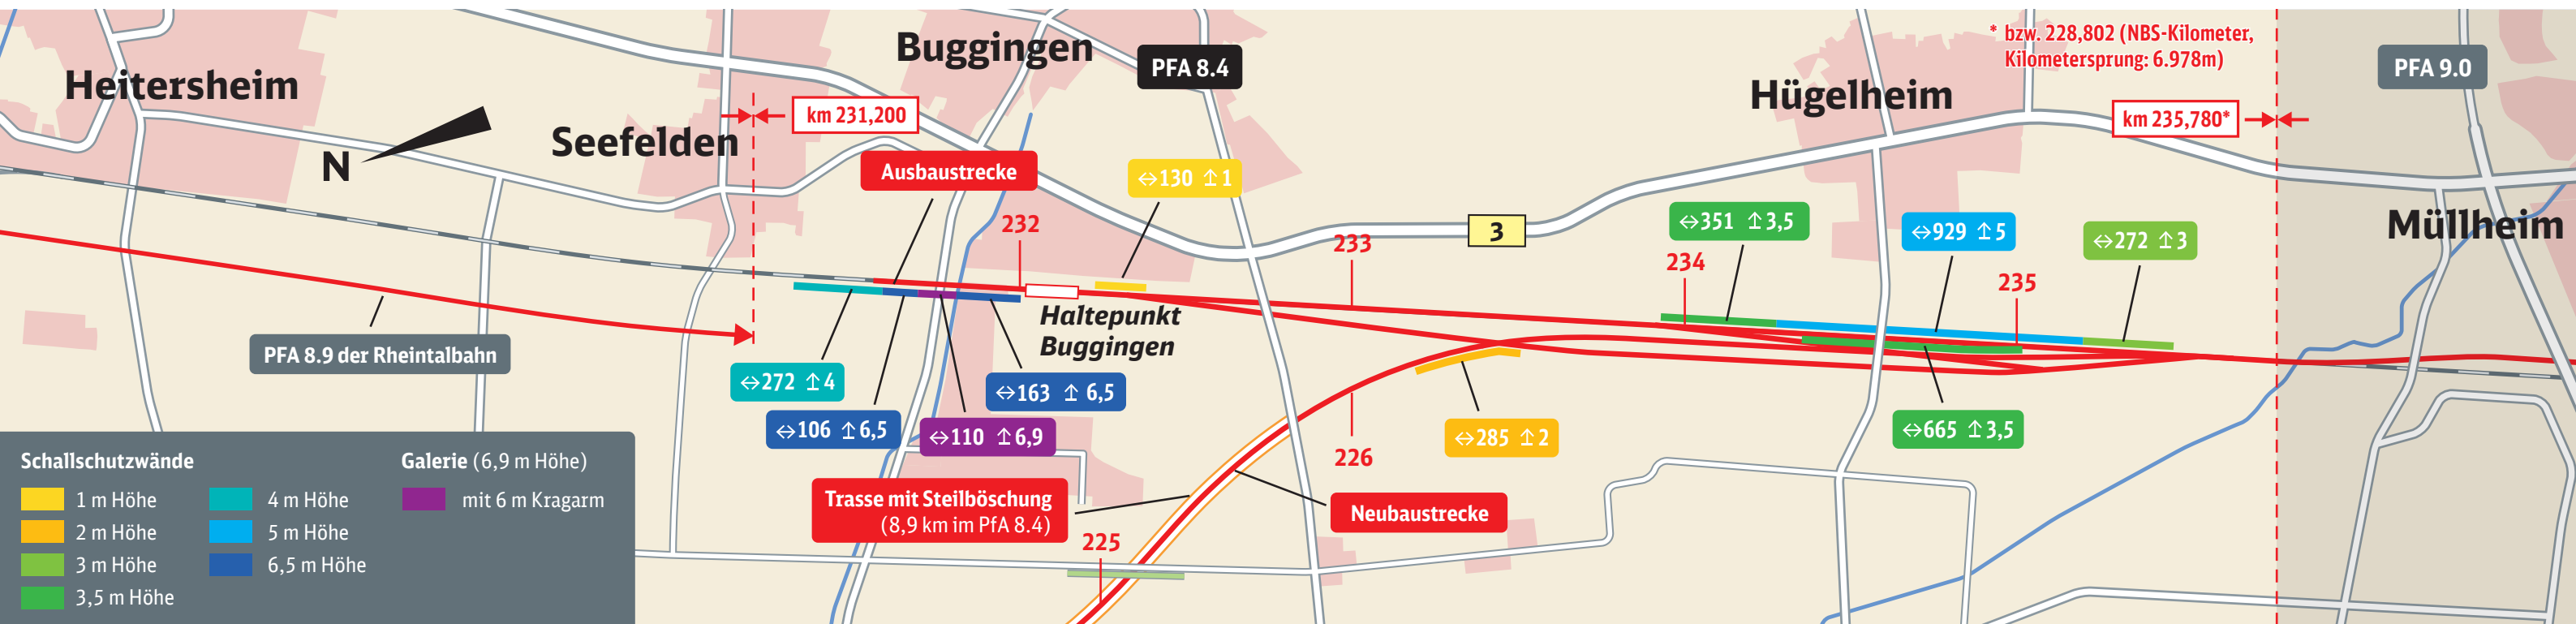

Schallschutz entlang der Rheintalbahn/Ausbaustrecke

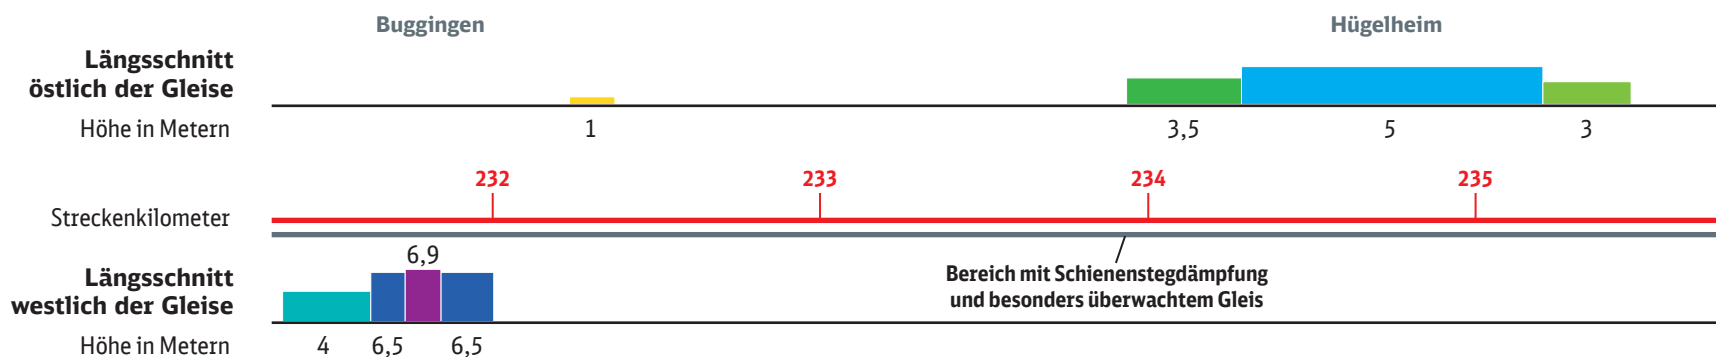

Schallschutz entlang der Neubaustrecke

