


HP Zähringen
Bahnsteige Gleis 1 und 2

Lageplan M 1:500

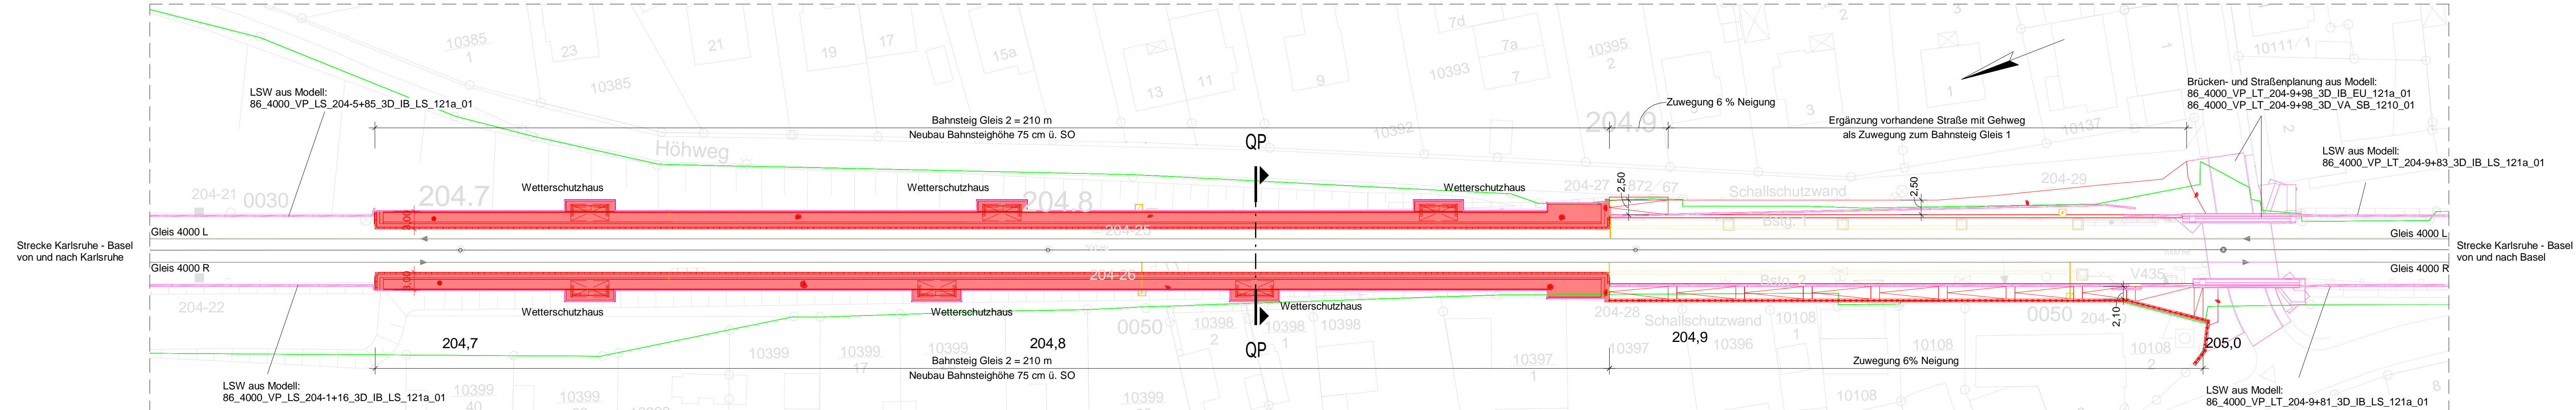

- LEGENDE**
- Bestand
 - Neubau
 - Rückbau
 - Bahngrenze
 - Externe Bauwerke



Index:	Änderungen bzw. Ergänzungen	Name:	Datum:
Prüfvermerke			
die Übereinstimmung der Zeichnung mit der Ausführung bestätigt		Freigabe zur Prüfung	
für den Auftragnehmer: Ort, Datum, Name in Druckbuchstaben, Unterschrift		Ort, Datum, Name in Druckbuchstaben, Unterschrift	
für die DB Ort, Datum, Name in Druckbuchstaben, Unterschrift		Prüfingenieur	
Interoperabilität geprüft (benannte Stelle), Name			
Ort, Datum, Name in Druckbuchstaben, Unterschrift			
Qualitätssicherung			
Ort, Datum, Name in Druckbuchstaben, Unterschrift			
Eisenbahn-Bundesamt			
		DB InfraGO	
		Freigabe der Ausführungsunterlagen mit Regelungen durch den BVB	
		Freigabe-Nr.:	
		Ort, Datum, Name in Druckbuchstaben, Unterschrift (BVB)	
gleichgestellt mit Prüfexemplaren		Genehmigung zur Bauausführung	
Ort, Datum, Name in Druckbuchstaben, Unterschrift		Ort, Datum, Name in Druckbuchstaben, Unterschrift	
Bauherr DB InfraGO DB Netz AG Zentrale Adam-Riese-Straße 11-13 60327 Frankfurt am Main	Projektleitung DB InfraGO DB Netz AG Großprojekt Karlsruhe - Basel Schwarzwaldstraße 82 76137 Karlsruhe	Planung Schübler-Plan Schübler-Plan Ingenieurgesellschaft mbH Standort Karlsruhe Siegfried-Kühn-Straße 4 76135 Karlsruhe Karlsruhe, 15.05.24 I.V. Carsten Eichberg	Auftragnehmer Planungsgemeinschaft Karlsruhe-Basel Karlsruhe-Basel STA 88 c/o Schübler-Plan Ingenieurgesellschaft mbH Lindleystraße 4 60314 Frankfurt am Main Karlsruhe, 15.05.24 I.V. Carsten Eichberg
Ort, Datum, Unterschrift		Ort, Datum, Unterschrift	
Ort, Datum, Unterschrift		Ort, Datum, Unterschrift	
Lageskizze (unmaßstäblich):			
Bauwerksnummer		BW-Kennziffer 1900	Barcode Nummer
Strecke 4000		Streckenabschnitt STA 88 Tenlingen - Buggingen, PFA 8.5 - 8.9, km 186,7+66 - 231,2+00	
Erstellt 04/2024		CS	
Geprüft 04/2024		HS	
Freigegeben 04/2024		CE	
Datum DE		Name 297 x 1189 mm	
Anlage: 7.4.2		Plan-Nr.: 7.4.2.2	
Ausbau- und Neubaustrecke Karlsruhe-Basel PFA 8.6 Gundelfingen - Freiburg, km 201,5+13 bis km 212,8+00		Revision: 0	
HP Zähringen - Lageplan			