
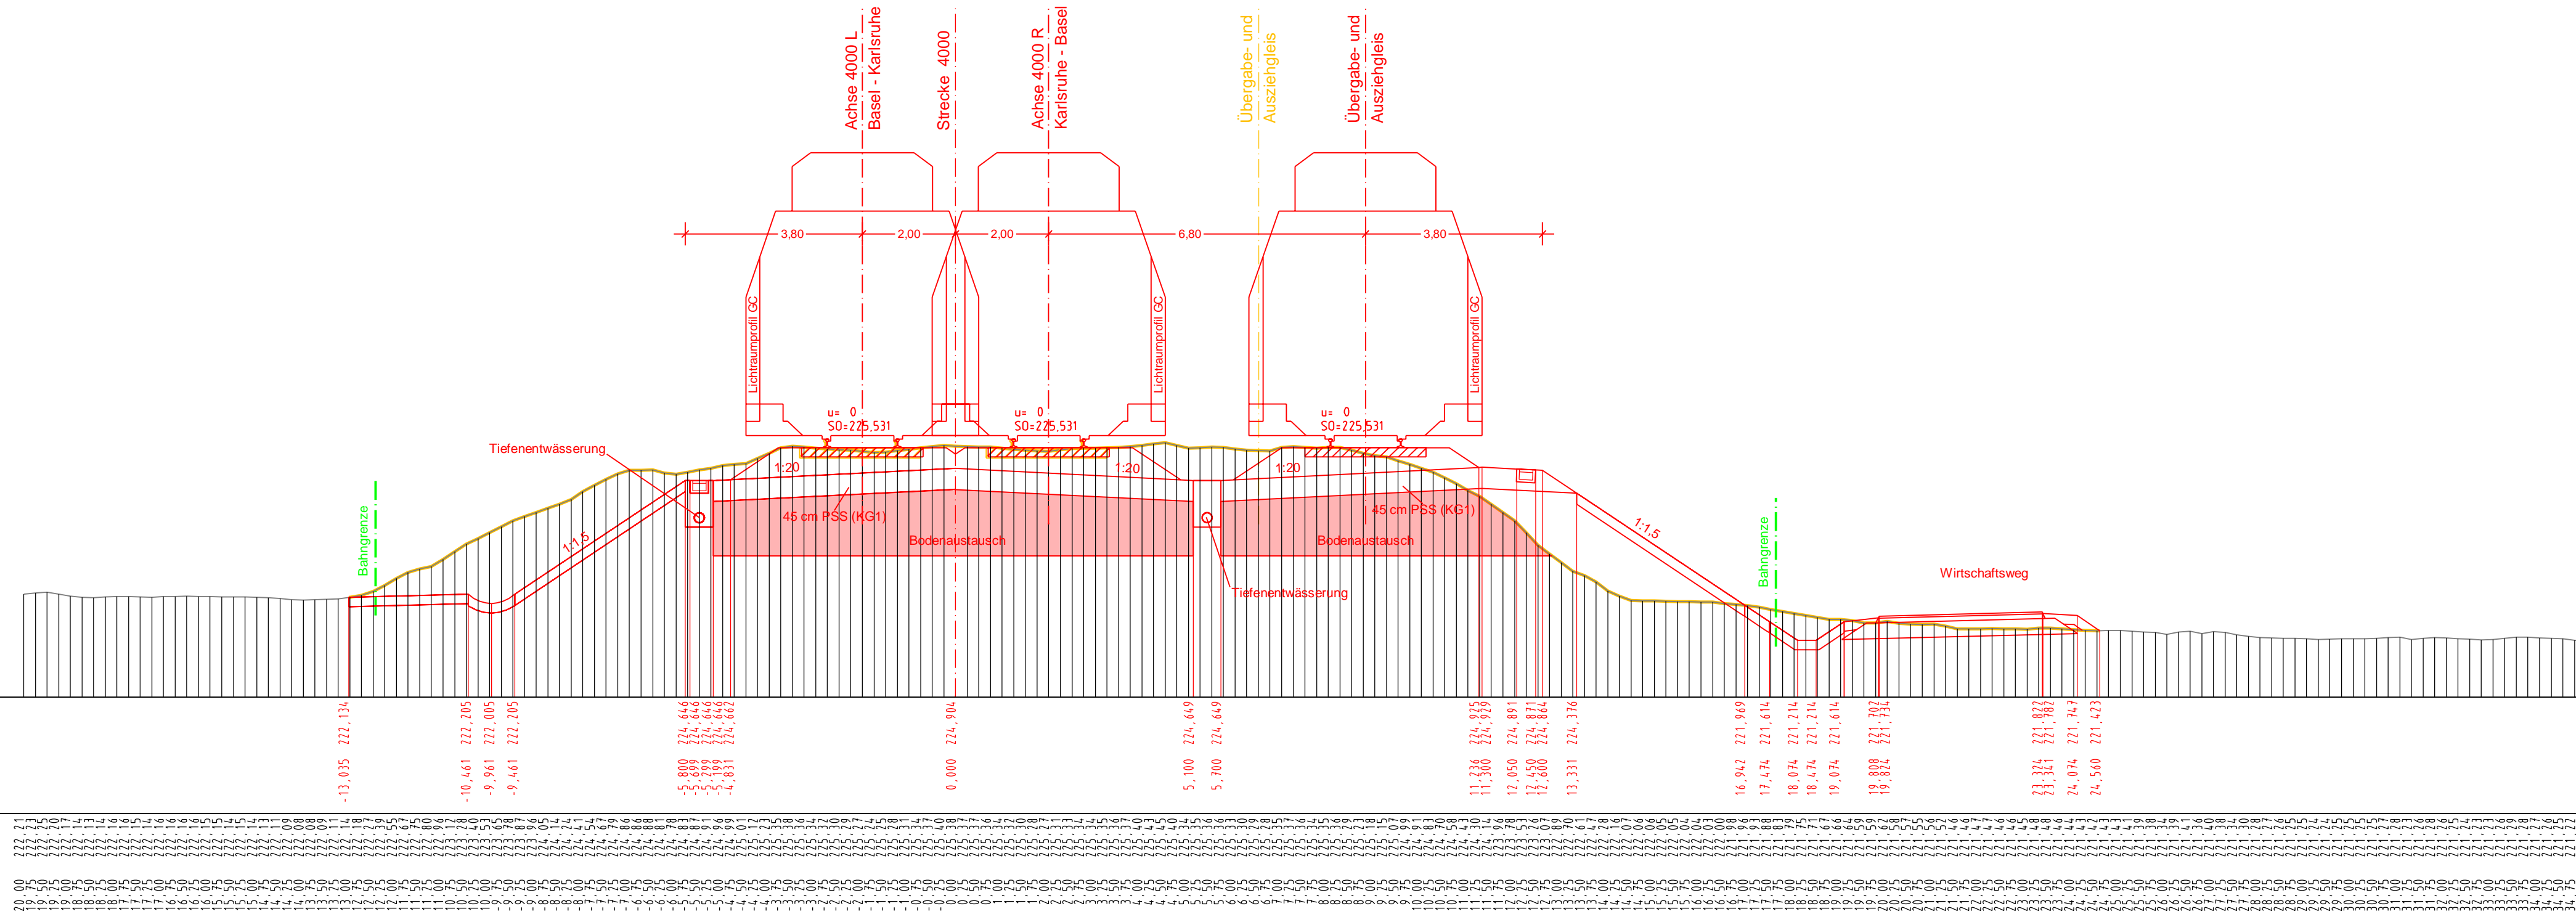


Querprofil 4  
km 229,0+10  
M. 1:100

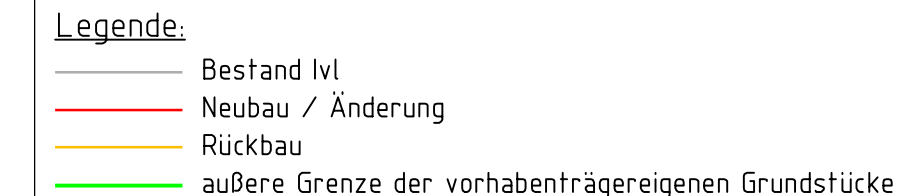

220,00 ü. NN
Planung
Bestand

Index: Änderungen bzw. Ergänzungen		Name:		Datum:	
Prüfvermerke					
die Übereinstimmung der Zeichnung mit der Ausführung bestätigt:  für den Auftragnehmer:  Ort, Datum, Name in Druckbuchstaben, Unterschrift			Freigabe zur ..... Prüfung  Ort, Datum, Name in Druckbuchstaben, Unterschrift Prüfingenieur		
für die DB ...  Ort, Datum, Name in Druckbuchstaben, Unterschrift					
Interoperabilität geprüft (benannte Stelle), Name  Ort, Datum, Name in Druckbuchstaben, Unterschrift geprüft					
Qualitätssicherung .....  Ort, Datum, Name in Druckbuchstaben, Unterschrift geprüft					
Eisenbahn-Bundesamt					
			<b>DB InfraGO</b> Freigabe der Ausführungsunterlagen <input type="checkbox"/> mit Regelungen durch den BVB Freigabe-Nr.: .....		
gleichgestellt mit Profexemplaren			Ort, Datum, Name in Druckbuchstaben, Unterschrift (BVB) Genehmigung zur Bauausführung		
Ort, Datum, Name in Druckbuchstaben, Unterschrift			Ort, Datum, Name in Druckbuchstaben, Unterschrift		
Bauherr: <b>DB InfraGO</b> DB InfraGO AG Zentrale Adam-Riese-Straße 11-13 60327 Frankfurt am Main		Projektleitung: <b>DB InfraGO</b> DB InfraGO AG Großprojekt Karlsruhe - Basel Schwarzwaldstraße 82 76137 Karlsruhe		Planung: <b>Mailänder Consult</b> Mailänder Consult GmbH Malhystraße 13 76133 Karlsruhe  Karlsruhe, 28.06.2024 Ort, Datum, Unterschrift	
Ort, Datum, Unterschrift Lageskizze (unmaßstäblich)		Ort, Datum, Unterschrift		Auftragnehmer (AN): Planungsgemeinschaft Karlsruhe-Basel c/o Schüler-Plan Ingenieurgesellschaft mbH Lindleystraße 11 60314 Frankfurt am Main i.V. Carsten Eichberg Karlsruhe, 28.06.2024 Ort, Datum, Unterschrift	
			Projektnummer DB G 016190318 BIM-Datencodierung: 89_4000_VP_MS_226-6+33_QP_VA_ITE_3210_04 Planzeichen 2D-Planableitung aus Modell Planart: Vorplanung Hohen- und Koordinatensystem: DHHN 92, DB-Ref Einwirkungen (Lastmodell)		
Bauwerksnummer:		BW-Kennziffer:		Barcodenummer:	
Strecke: 4000		Streckenabschnitt: StA 8B Teningen - Buggingen, PfA 8.5 - 8.9, km 186,7+66 - 231,2+00		Entwurfsgeschwindigkeit: bis zu 200 km/h Kilometer:	
1:100		Erstellt 05/2024 CMo/HS		Aufbau- und Neubaustrecke Karlsruhe - Basel PfA 8.9 Eschbach - Buggingen, km 226,6+33 - 231,2+00 Querprofil 4 - km 229,0+10	
VP		Geprüft 06/2024 FM			
		Freigegeben 06/2024 Kr			
		Datum Name			
		de 970 x 297 mm			
Anlage 7.3		Plan-Nr. 7.3.4			