


Querprofil 3
km 227,9+00
M. 1:100

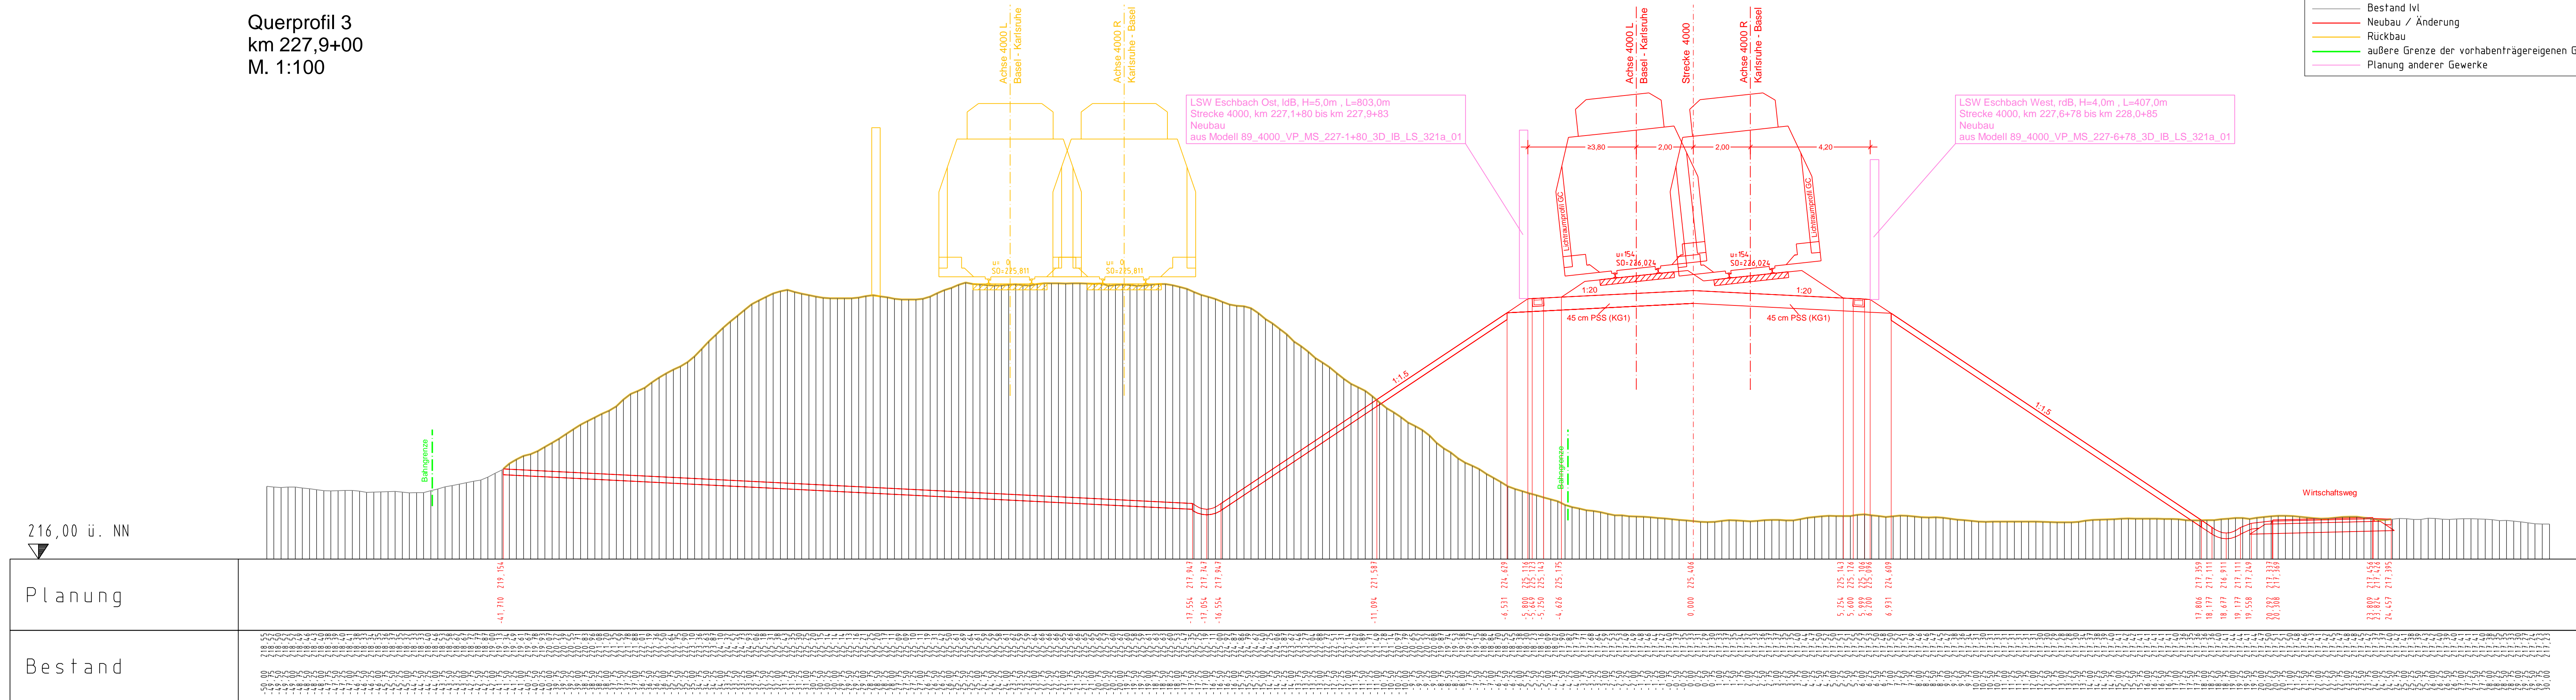

Legende:

- Bestand Ivt
- Neubau / Änderung
- Rückbau
- äußere Grenze der vorhabensträgereigenen Grundstücke
- Planung anderer Gewerke

Index: Änderungen bzw. Ergänzungen		Name:		Datum:	
Prüfvermerke					
die Übereinstimmung der Zeichnung mit der Ausführung bestätigt: für den Auftragnehmer: <div>Ort, Datum, Name in Druckbuchstaben, Unterschrift</div>			Freigabe zur Prüfung		
für die DB ... <div>Ort, Datum, Name in Druckbuchstaben, Unterschrift</div>			Ort, Datum, Name in Druckbuchstaben, Unterschrift Prüfingenieur		
Interoperabilität geprüft (benannte Stelle), Name <div>Ort, Datum, Name in Druckbuchstaben, Unterschrift</div> geprüft					
Qualitätssicherung <div>Ort, Datum, Name in Druckbuchstaben, Unterschrift</div> geprüft					
Eisenbahn-Bundesamt					
			<div><div>DB InfraGO</div><div>Freigabe der Ausführungsunterlagen</div><div><input type="checkbox"/> mit Regelungen durch den BVB</div><div>Freigabe-Nr.:</div></div>		
gleichgestellt mit Prüfexemplaren			<div>Ort, Datum, Name in Druckbuchstaben, Unterschrift (BVB)</div> <div>Genehmigung zur Bauausführung</div>		
<div>Ort, Datum, Name in Druckbuchstaben, Unterschrift</div> <div>Bauherr:</div> <div><div>DB InfraGO</div><div>DB InfraGO AG</div><div>Zentrale</div><div>Adam-Riese-Straße 11-13</div><div>60327 Frankfurt am Main</div></div> <div>Ort, Datum, Unterschrift</div> <div>Lageskizze (unmaßstäblich)</div>			<div><div>Ort, Datum, Name in Druckbuchstaben, Unterschrift</div><div>Planung:</div><div><div>Mailänder Consult</div><div>Mailänder Consult GmbH</div><div>Matthysstraße 13</div><div>76133 Karlsruhe</div></div><div><div>Karlsruhe, 28.06.2024</div><div>Ort, Datum, Unterschrift</div></div></div> <div><div>Auftragnehmer (ANI):</div><div>Planungsgemeinschaft</div><div>Karlsruhe-Basel STA 8B</div><div>c/o Schubler-Plan</div><div>Ingenieurgesellschaft mbH</div><div>Lindleystraße 11</div><div>60314 Frankfurt am Main</div><div>i.V. Carsten</div><div>Eichberg</div><div><div>Karlsruhe, 28.06.2024</div><div>Ort, Datum, Unterschrift</div></div></div>		