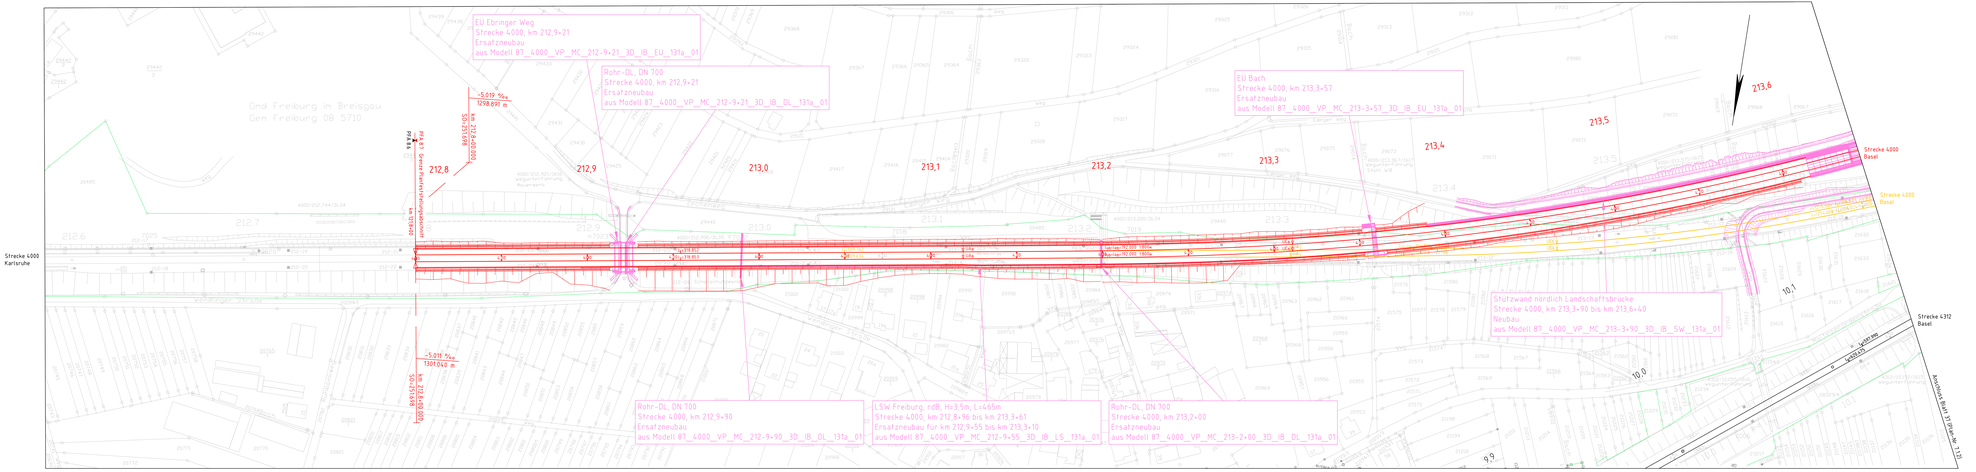

Legende:
- Bestand lvl/Kataster
- Bestand neu eingerechnet
- Neubau / Änderung
- Rückbau
- äußere Grenze der vorhabenträgereigenen Grundstücke
- Planung anderer Gewerke
- Tiefenentwässerung / Sammelleitung
- Mulde
- Bahngraben/Böschungen
- Kabelkanal

Trassengrundlagen
- Strecke 4000 DBInfraGO, 01/2020
- Strecke 4312: DBInfraGO, 01/2020

Kofinanziert von der Europäischen Union

Index	Änderungen bzw. Ergänzungen	MD/LJ	30.10.2024
01	Anpassung nach Erhalt der Prüfanmerkungen		Datum

Prüfvermerke

die Übereinstimmung der Zeichnung mit der Ausführung bescheinigt:
Datum, Unterschrift

für den Auftragnehmer:
Dr/i. Datum, Name in Druckbuchstaben, Unterschrift

für die DB:
Dr/i. Datum, Name in Druckbuchstaben, Unterschrift

Prüfingenieur/Prüf. gepr/Dr Bexarbi Dr/dsl, Name
Dr/i. Datum, Name in Druckbuchstaben, Unterschrift — geprüft

Qualitätssicherung
Dr/i. Datum, Name in Druckbuchstaben, Unterschrift — geprüft

Eisenbahn-Bundesamt
Dr/i. Datum, Name in Druckbuchstaben, Unterschrift

Freigabe
DB InfraGO
Freigabe der Ausführungsunterlagen
☐ mit Regelungen durch den BVB
Freigabe-Nr.: ……
Dr/i. Datum, Name in Druckbuchstaben, Unterschrift (BVB)

Genehmigung zur Bauausführung
Dr/i. Datum, Name in Druckbuchstaben, Unterschrift

freigegeben gemäß Planungsprogramm

Bauherr:
DB InfraGO
DB Infra GO AG
Kasseler Straße
Abteilung Großprojekte
Großprojekte Süd
Großprojekte Süd
Großprojekte Süd